


CRAS – PLANTIBANDA
NIVEL LAJE SOBRE O TERREO



CRAS – PLANTIBANDA
NIVEL LAJE RESERVATORIO

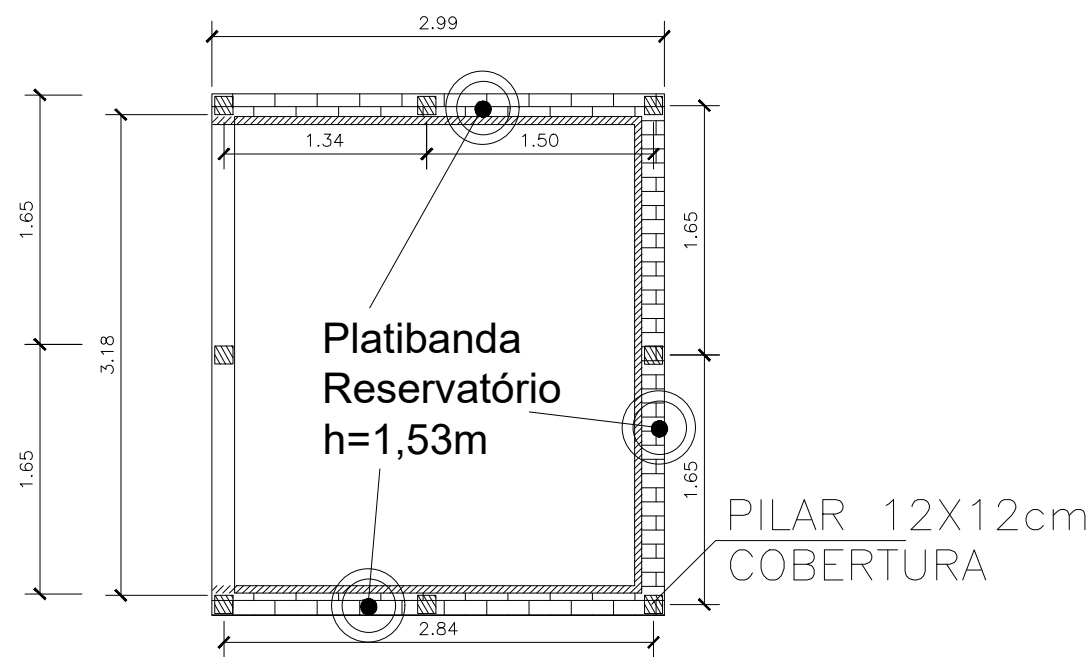

TUCUNDUVA / RS
CAPITAL DA LAVOURA MECANIZADA
TERRA DO MÚSICO

RUA SANTA ROSA, 520
CENTRO
TUCUNDUVA-RS
Fone: (55) 3542-1022

PREFEITURA MUNICIPAL DE TUCUNDUVA
Secretaria de Obras, Viação e Serviços Urbanos

GESTÃO:
2017-2020

Obra:
CRAS

PROPRIETÁRIO: Prefeitura Municipal de Tucunduva

RESP.TÉCNICO: ENG. CIVIL CRISTIAN / CREA

ÁREA:
213,78m²

PRANCHAS:
20

ESCALA:
1/50

REVISÃO:

DATA: SETEMBRO DE 2019
DESENHO: Juliana Bohun

DETALHAMENTO PLATIBANDA