


QUADRA 30
LOTE 09
AREA:1240m²

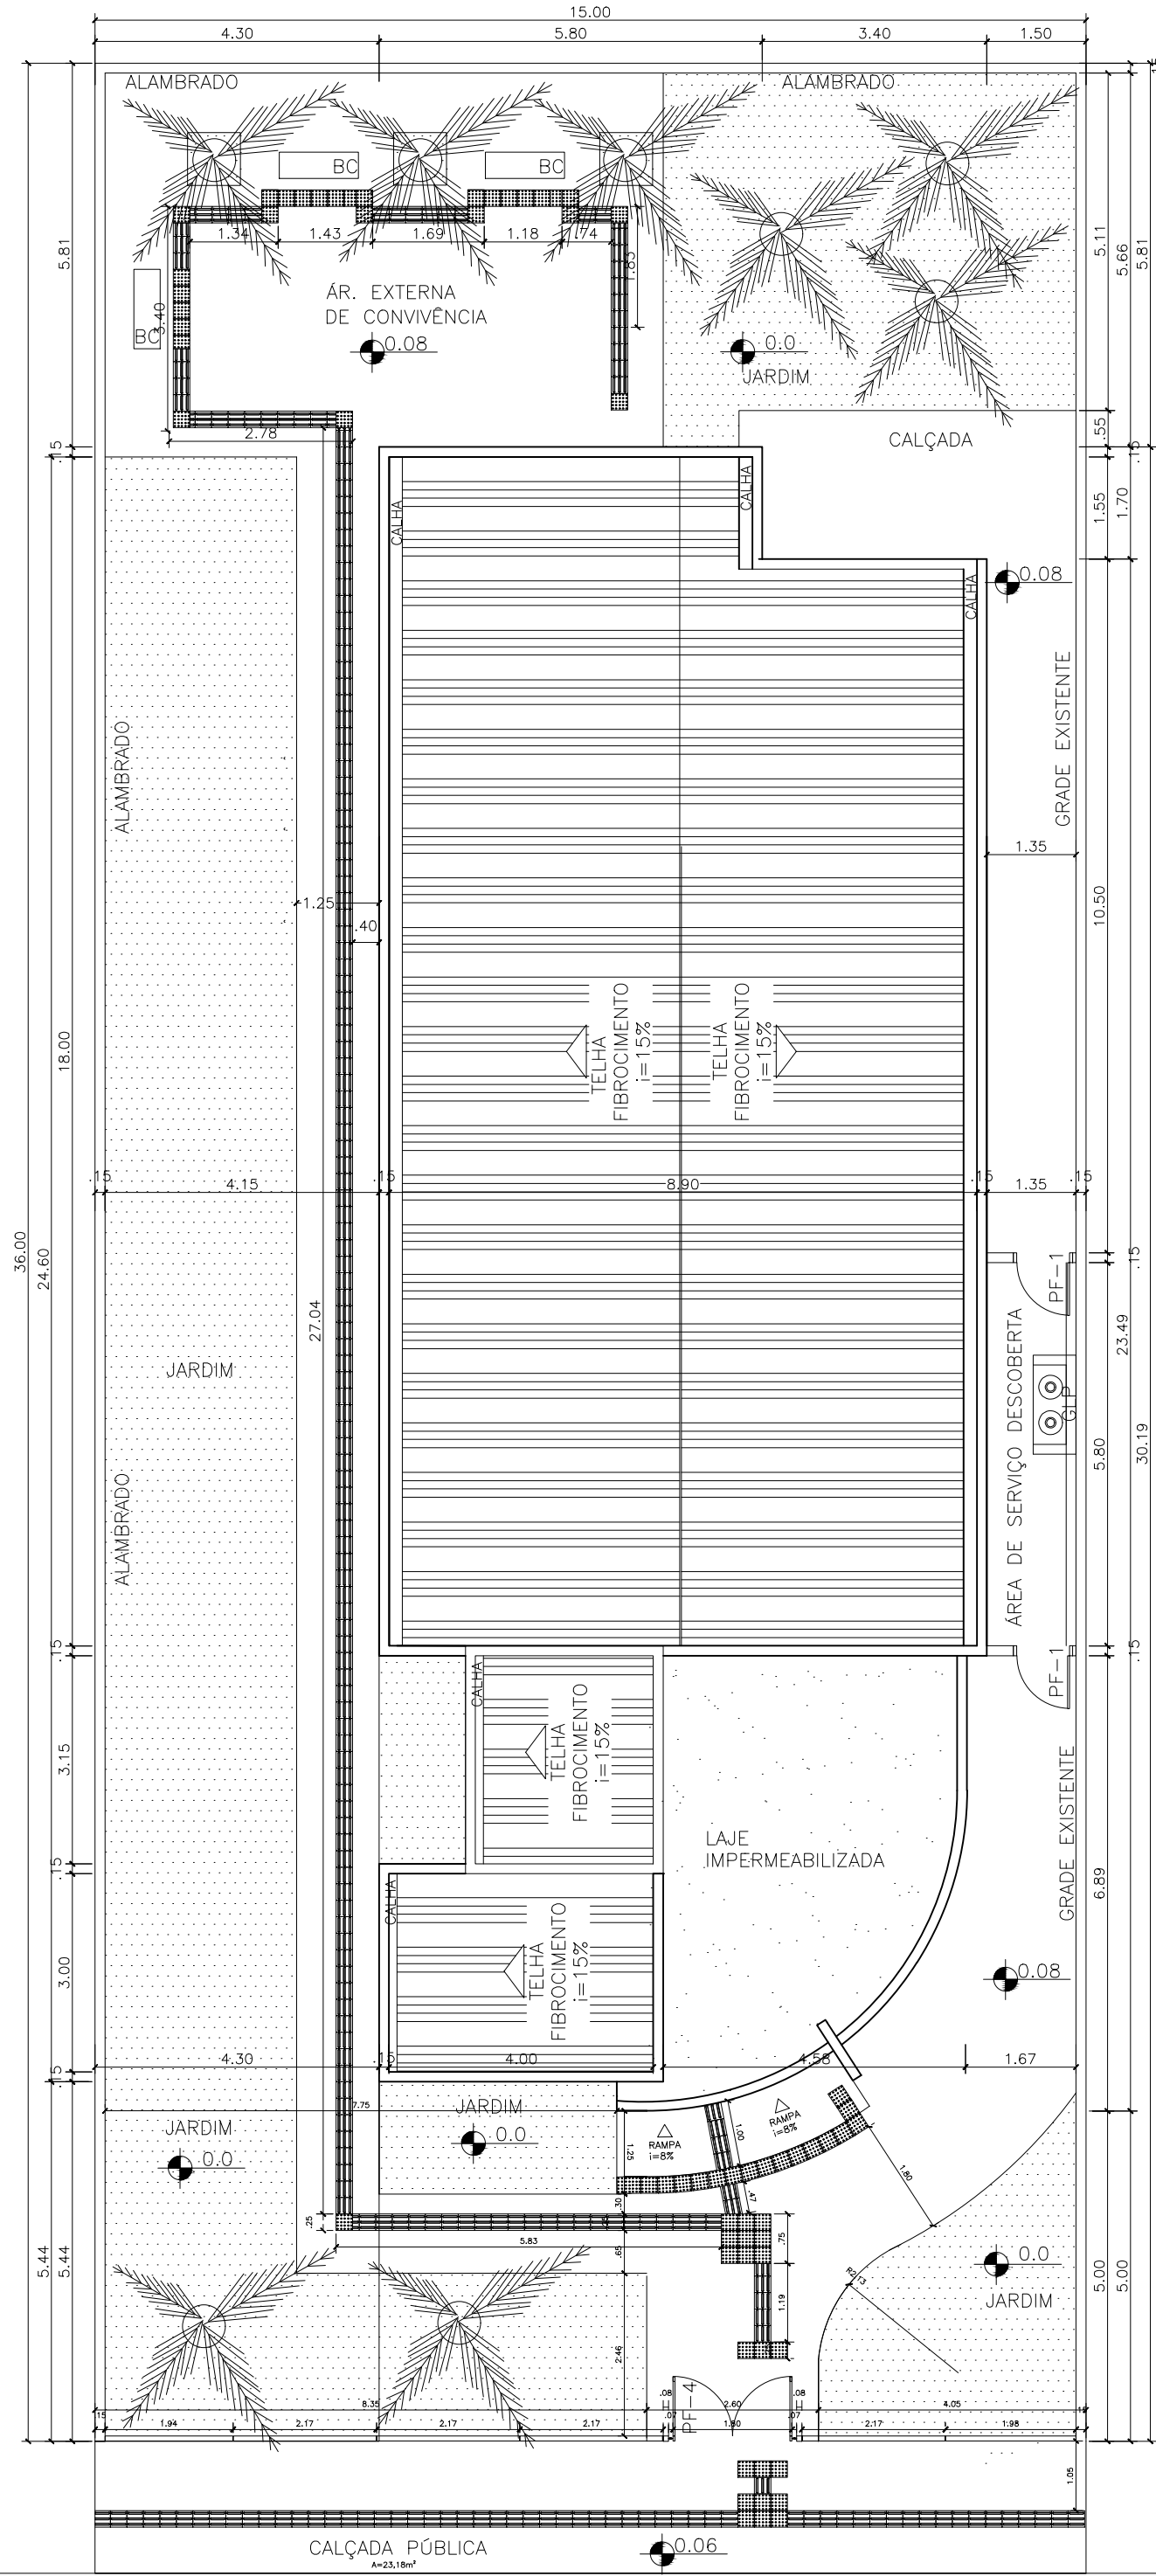

CRAS PORTE I E II – PLANTA LOCAÇÃO & ACESSIBILIDADE
Piso Tátil – área externa
ÁREA: 213,78 m²

PLANTA DE LOCALIZAÇÃO
ESCALA 1:100

Rua Santa Rosa

PLANTA DE LOCALIZAÇÃO
ESCALA 1:500



RUA SANTA ROSA, 520
CENTRO
TUCUNDUVA-RS
Fone: (55) 3542-1022

PREFEITURA MUNICIPAL DE TUCUNDUVA
Secretaria de Obras, Viação e Serviços Urbanos

GESTÃO:
2017-2020

Obra: CRAS

PROPRIETÁRIO: Prefeitura Municipal de Tucunduva

RESP.TÉCNICO: ENG. CIVIL CRISTIAN SCHENDEL / CREA 195387

SITUAÇÃO E LOCALIZAÇÃO

ÁREA:
213,78m²

ESCALA:
INDICADA

PRANCHA:
01

REVISÃO:

DATA: NOVEMBRO DE 2019
DESENHO: Juliana Bohun