


**PLANTA DE SITUAÇÃO**  
A=346,78m<sup>2</sup> ESCALA - 1/200

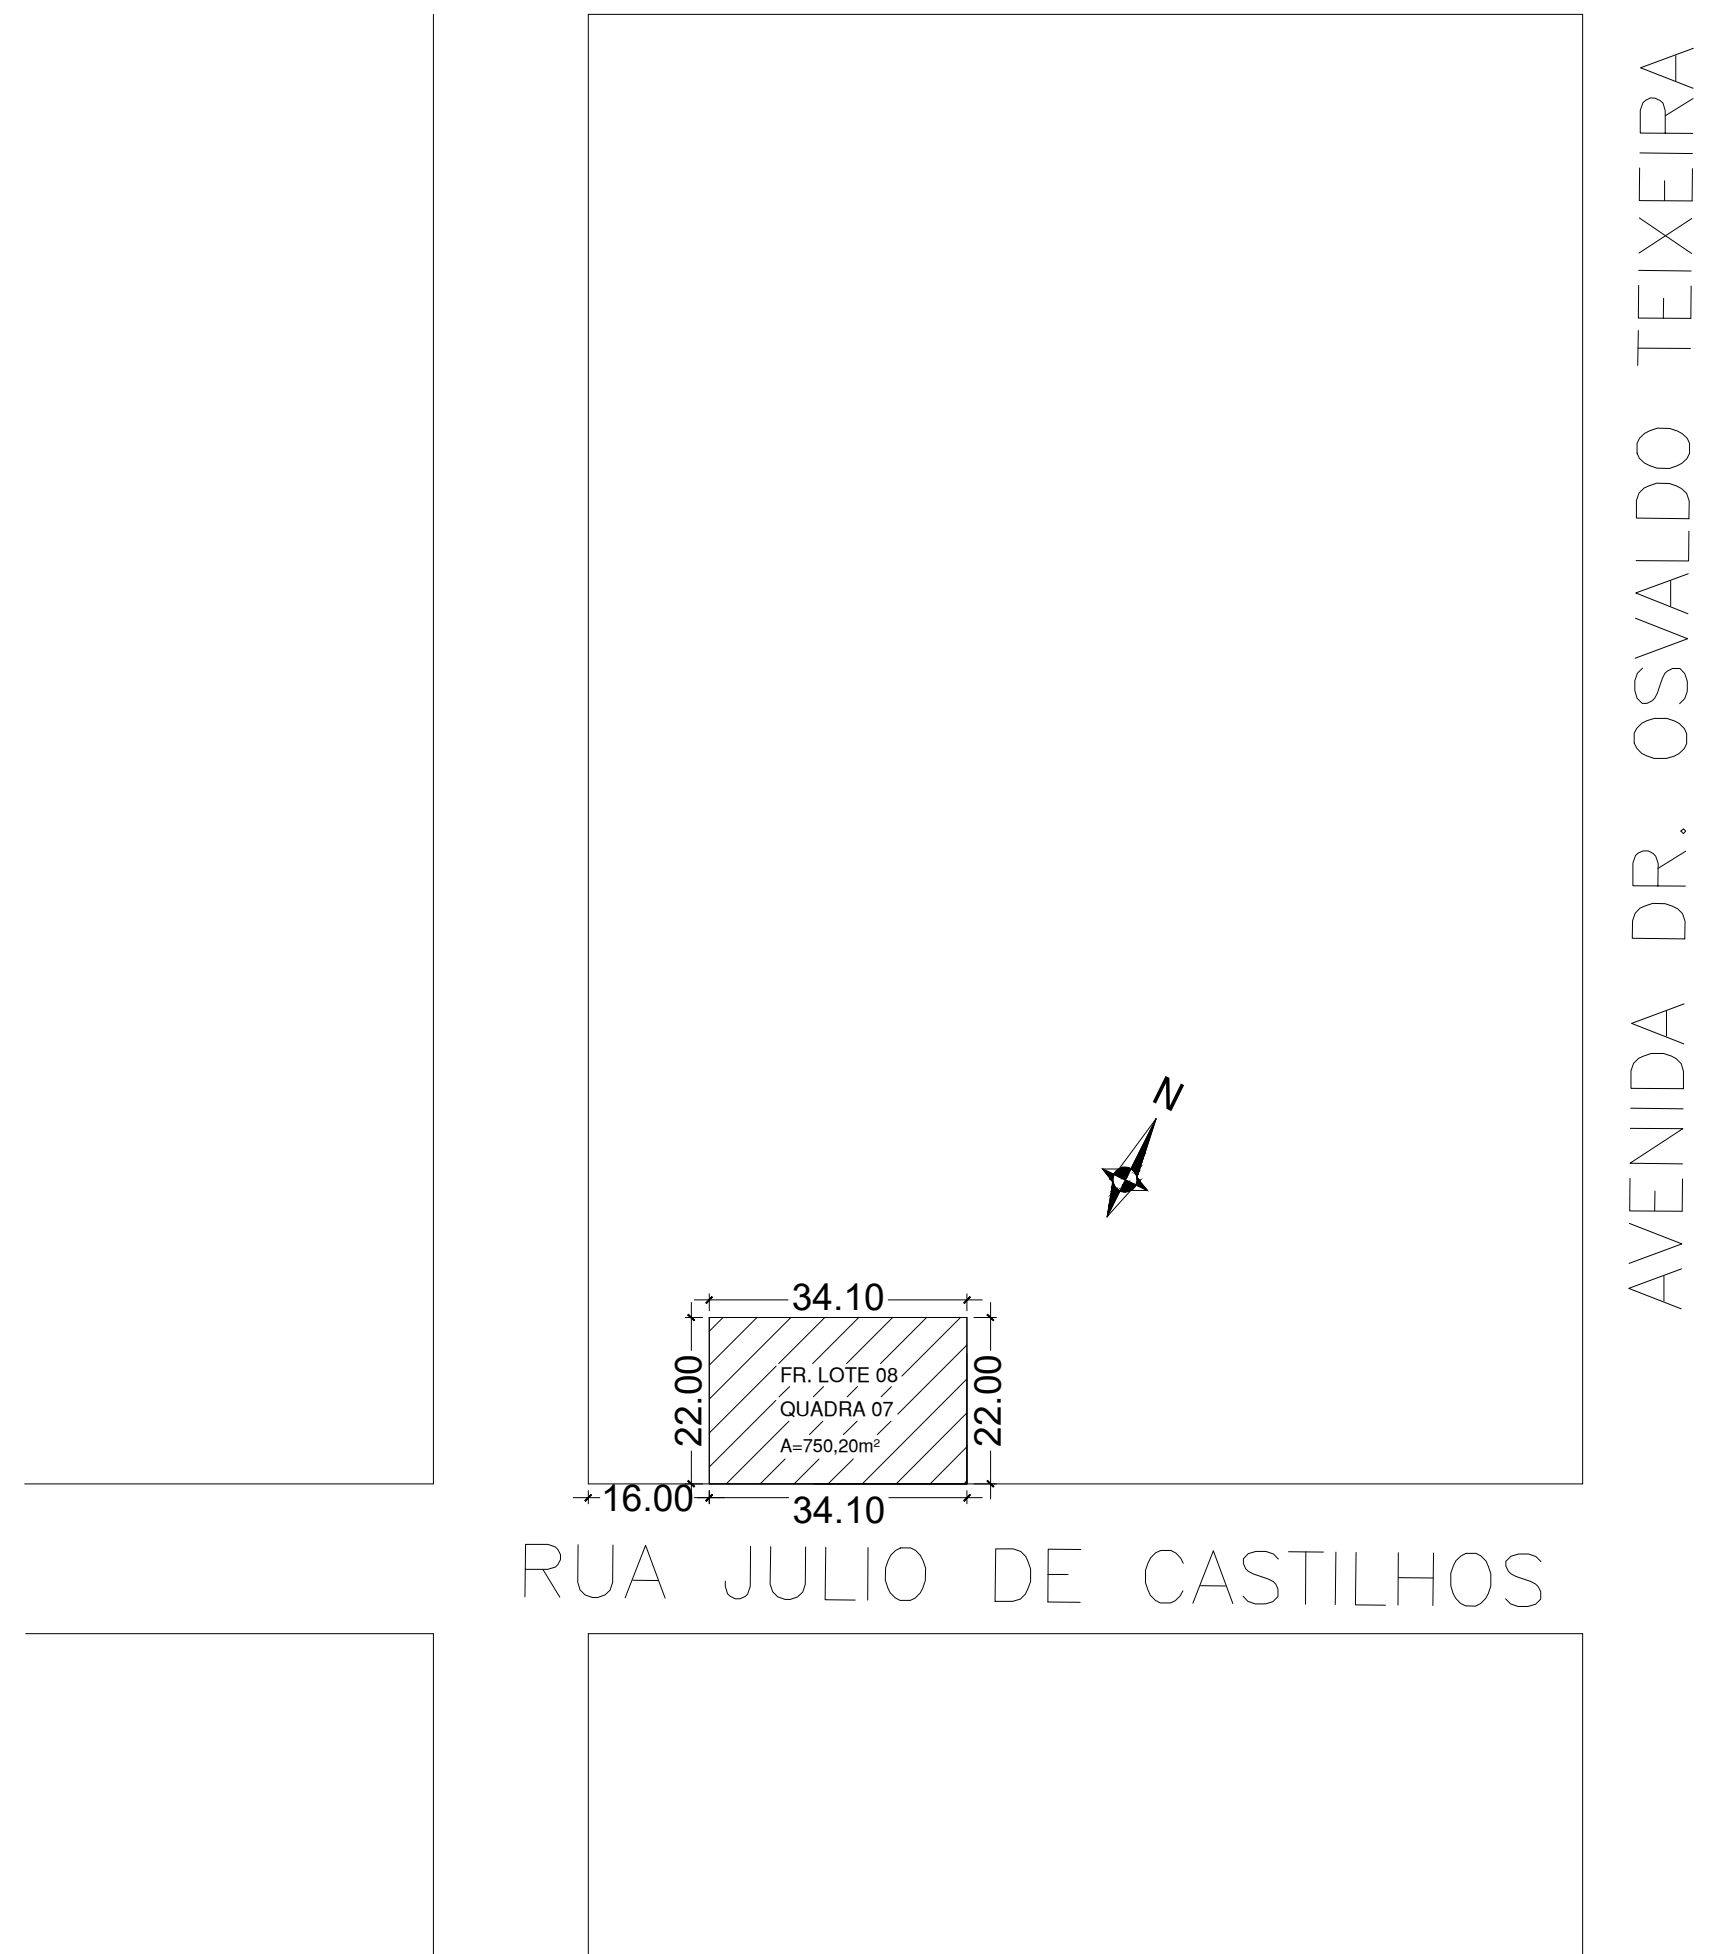

**PLANTA DE LOCALIZAÇÃO**  
A=337,62m<sup>2</sup> ESCALA - 1/1000

|  |  |   |  |
|--|--|---|--|
|  <p><b>TUCUNDUVA / RS</b><br/>CAPITAL DA LAVOURA MECANIZADA<br/>TERRA DO MÚSICO</p> | <b>PREFEITURA MUNICIPAL DE TUCUNDUVA</b><br>Secretaria de Obras, Viação e Serviços Urbanos |   |  |
|  | GESTÃO: 2017-2020  |   |  |
|  | Obra: <b>Unidade Básica de Saúde I</b>   |   |  |
|  | PROPRIETÁRIO: Prefeitura Municipal de Tucunduva  |   |  |
| RESP. TÉCNICO: ENG. CIVIL JOÃO JORGE BOEIRA CREA 46750/RS  |  | <b>Planta de Situação e Localização</b> |  |
| ÁREA:<br>346,78m <sup>2</sup>  | ESCALA:<br>INDICADA  |   |  |
| PRANCHA:<br><b>1</b>   | REVISÃO:   |   |  |
| DATA: OUTUBRO DE 2019  |  |   |  |
| DESENHO: Juliana Bohun   |  |   |  |