


## RUA PROFESSOR ANTÔNIO BARELA

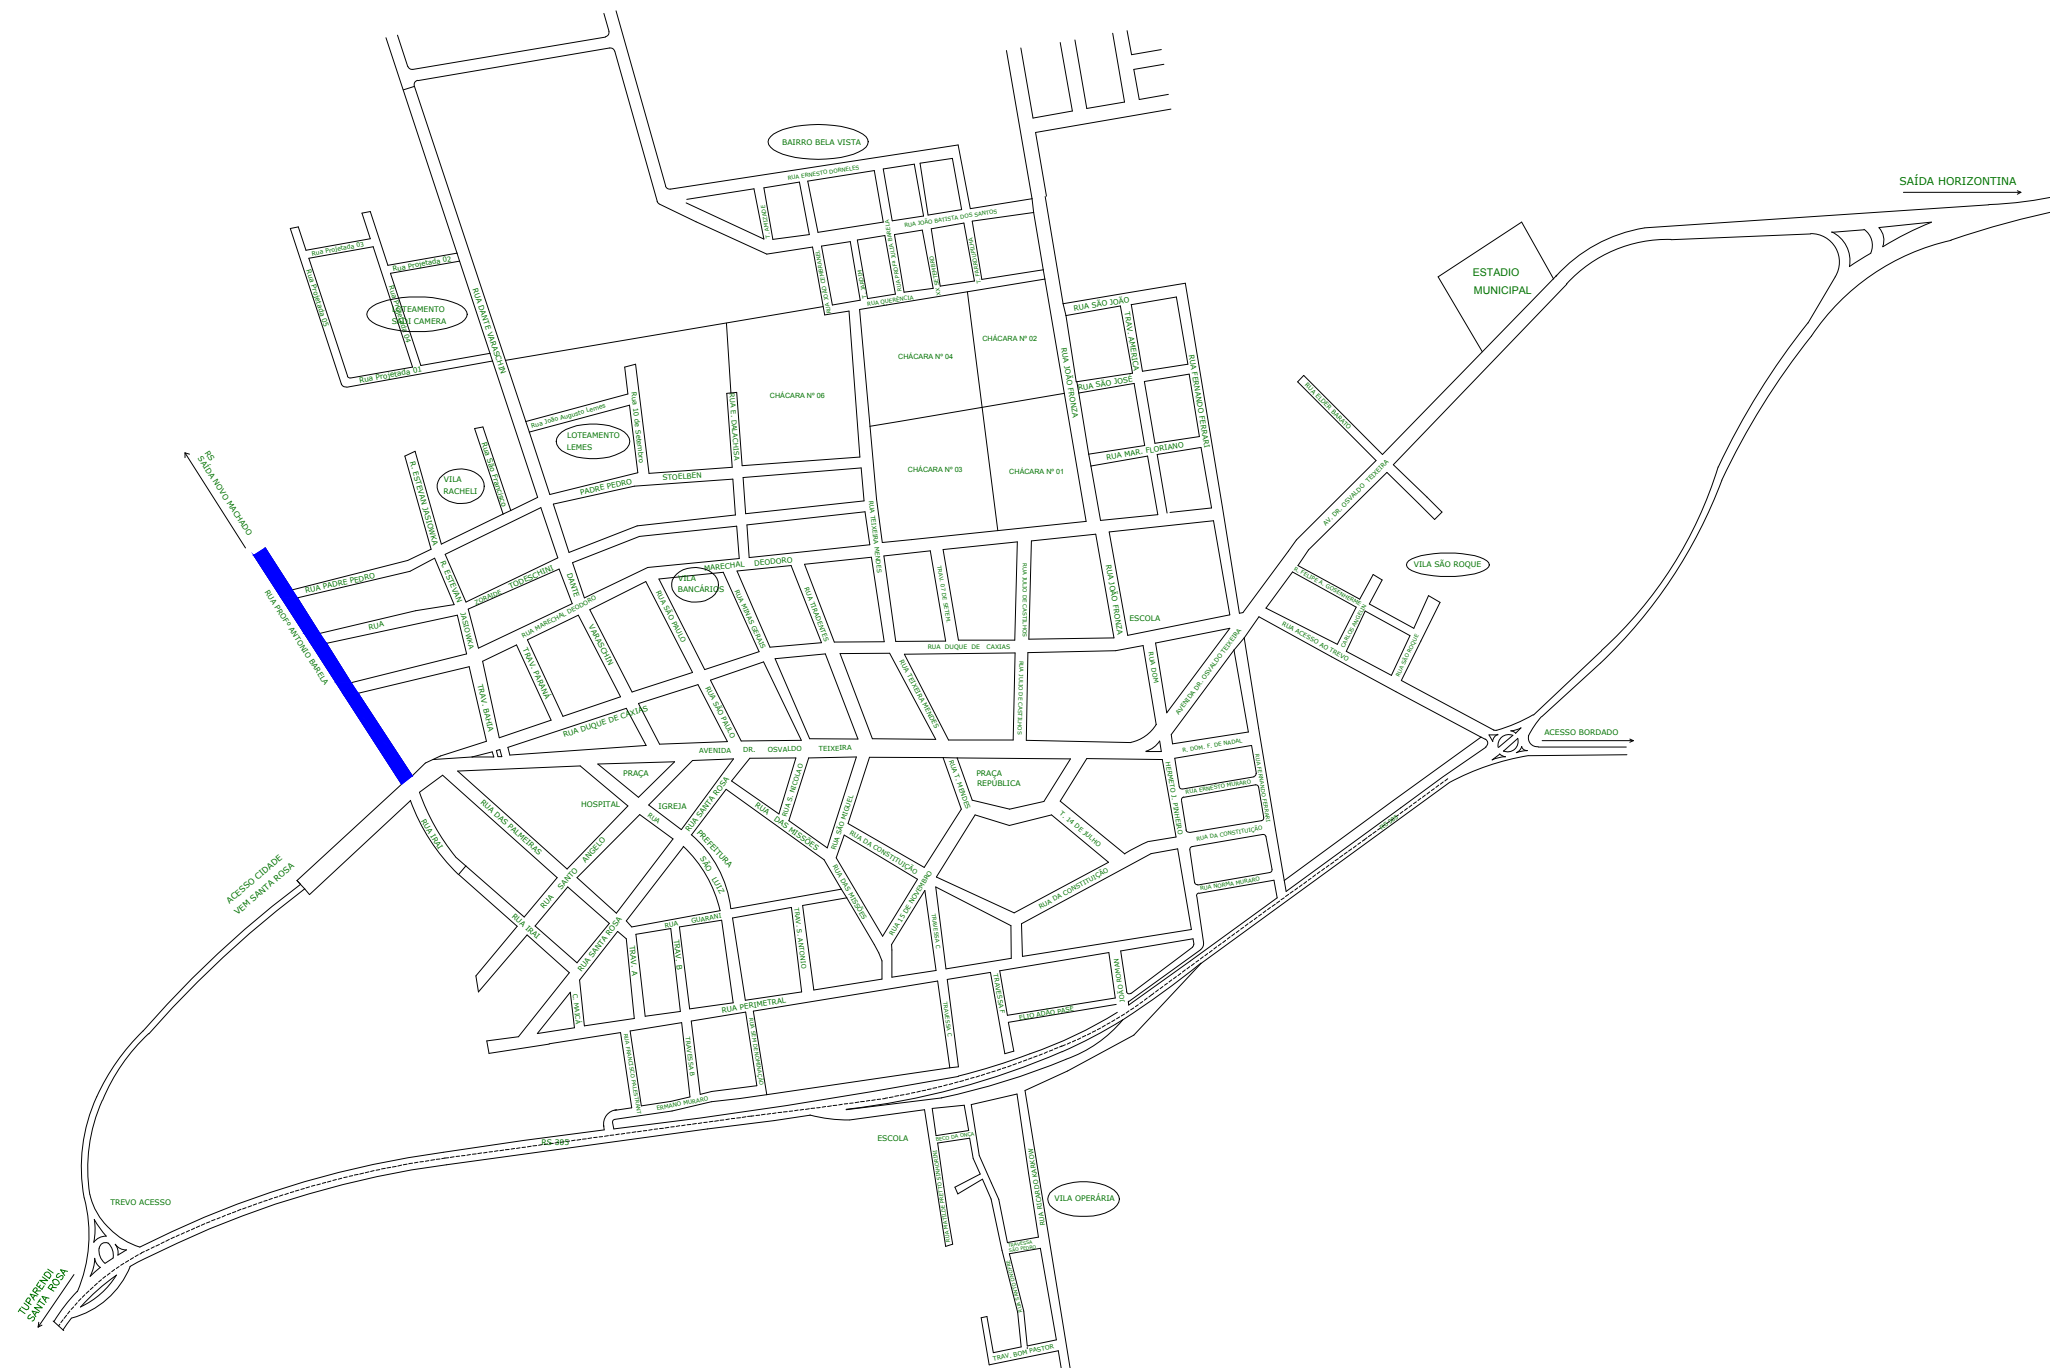

## NOMENCLATURA

## PAVIMETAÇÃO ASFÁLTICA SOBRE PEDRAS DE CALÇAMENTO

**CARIMBOS:**

Projeto: **PAVIMENTAÇÃO ASFÁLTICA SOBRE CALÇAMENTO**

Obra: **RUA PROFESSOR ANTÔNIO BARELA**

End.: Tucunduva - RS

ÁREA:  
3.331,35 m<sup>2</sup>

ESCALA:

S/ESCALA

### PLANTA DE LOCALIZAÇÃO

PRANCHA:

01

00

DATA: Novembro / 2019
DESENHO:
DIREITOS AUTORAIS RESERVADOS - LEI Nº 9610/98