
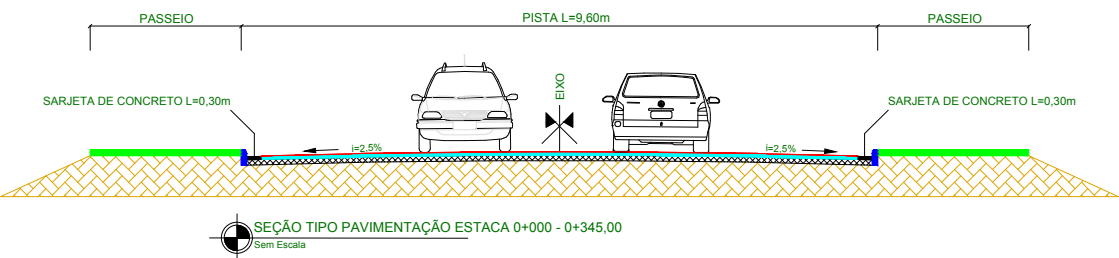


PLANTA DE PAVIMENTAÇÃO

Quadro de Quantidades	
Extensão de Pista	345,00 m
Largura de Pista	9,60 m
Área de Pista	3.331,35 m²
Área De Pavimentação	3.127,17 m²

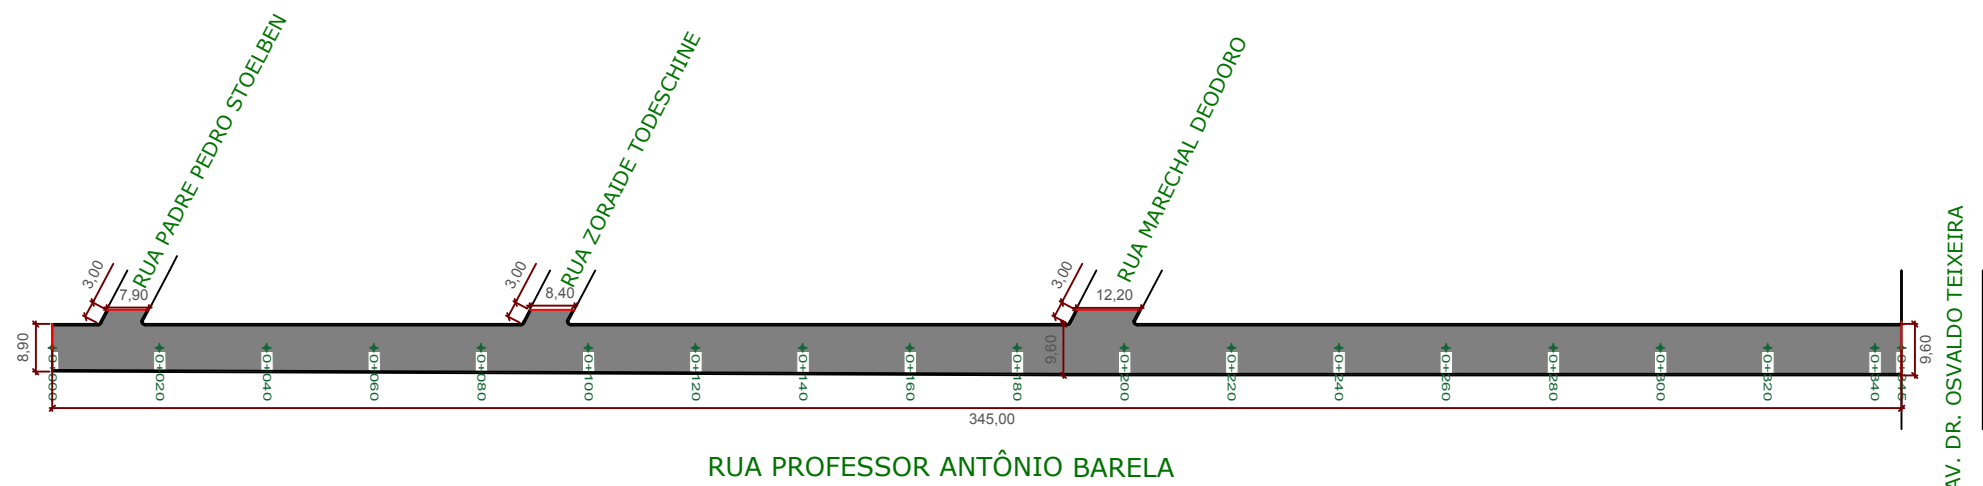

- LEGENDA:
- REVESTIMENTO ASFÁLTICO CBUQ (ESPESSURA MÍNIMA COMPACTADA 3,00 cm)
 - REPERFILAGEM CBUQ (ESPESSURA MÍNIMA COMPACTADA 3,00 cm)
 - PEDRAS IRREGULARES
 - TERRENO EXISTENTE

Projeto:	PAVIMENTAÇÃO ASFÁLTICA SOBRE CALÇAMENTO
Obra:	RUA PROFESSOR ANTÔNIO BARELA
End.:	Tucunduva - RS

ÁREA:	3.331,35 m²	ESCALA:	SI/ESCALA	PLANTA DE PAVIMENTAÇÃO	
PRANCHA:	03	REVISÃO:	00	DATA: Novembro / 2019	
				DESENHO:	
				DIREITOS AUTORAIS RESERVADOS - LEI Nº 9610/98	