



PLANTA REMOÇÃO E IMPLANTAÇÃO DE MEIO-FIO

Quadro de Quantidades	
Substituição de Meio Fio	122,00 m

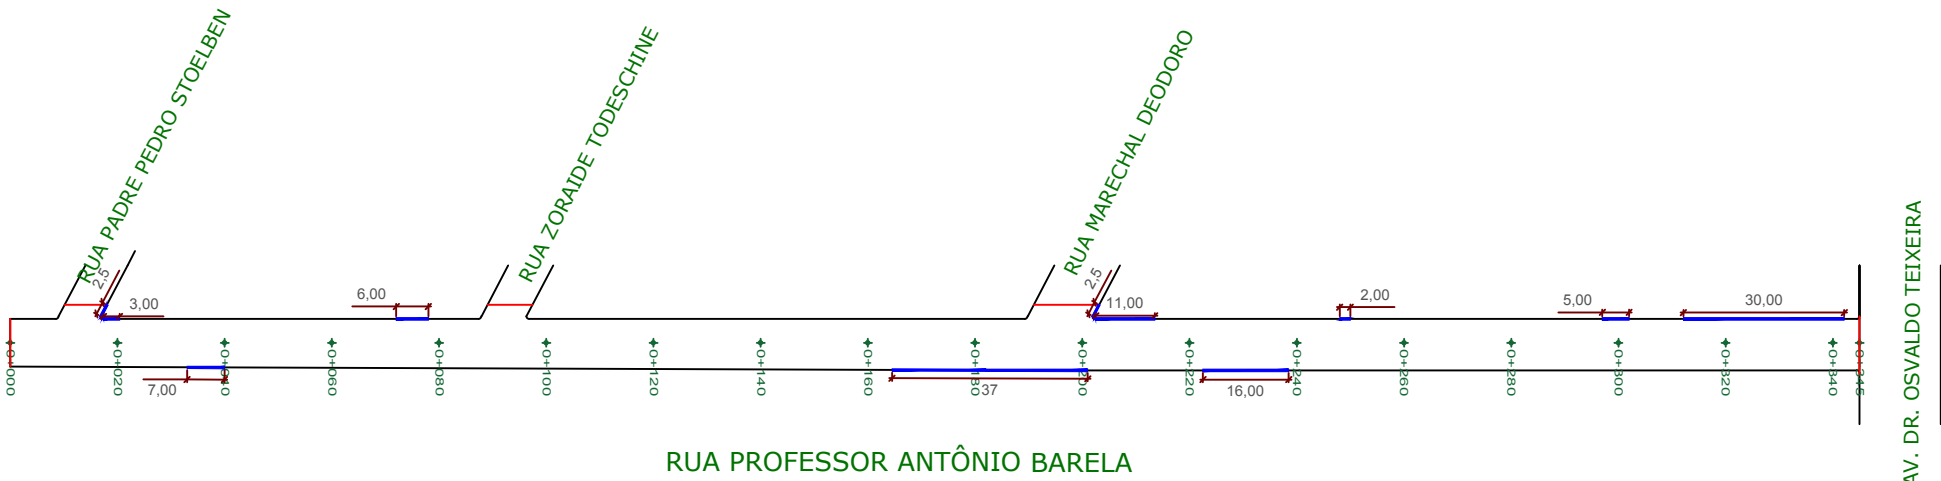

LEGENDA

— SUBSTITUIÇÃO DE MEIO-FIO DANIFICADO

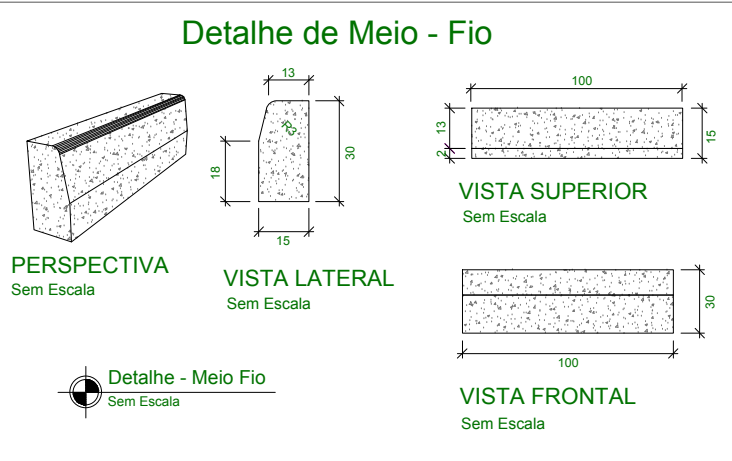

CARIMBOS:	
Projeto: PAVIMENTAÇÃO ASFÁLTICA SOBRE CALÇAMENTO	
Obra: RUA PROFESSOR ANTÔNIO BARELA	
End.: Tucunduva - RS	
ÁREA: 3.331,35 m²	ESCALA: S/ESCALA
PRANCHA: 04	REVISÃO: 00
PLANTA REMOÇÃO E IMPLANTAÇÃO DE MEIO-FIO	
DATA: Novembro / 2019	
DESENHO:	
DIREITOS AUTORAIS RESERVADOS - LEI Nº 9610/98	