


PLANTA DE SARJETA DE CONCRETO


Quadro de Quantidades	
Extensão de Sarjeta	680,60 m
Largura da Sarjeta	0,30 m
Área da Sarjeta	204,18 m²

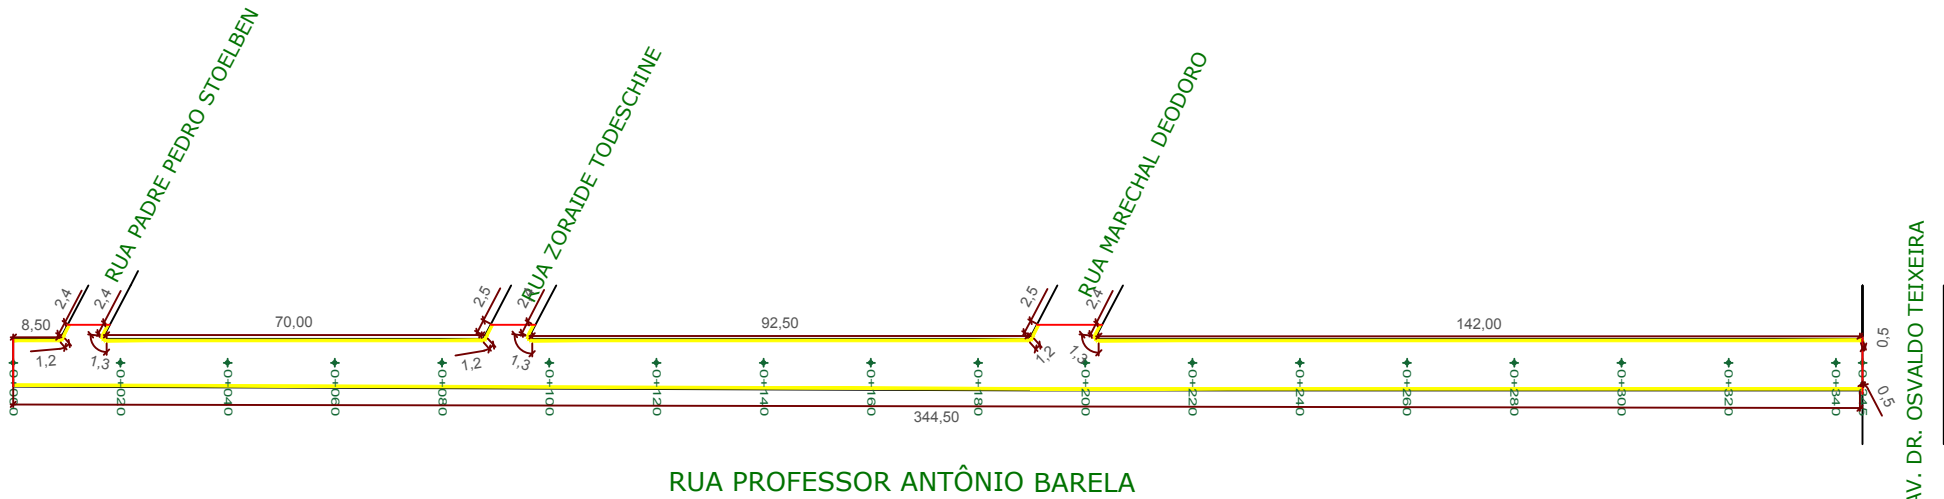

LEGENDA

— IMPLANTAÇÃO DE SARJETA CONCRETO

Detalhe de Sarjeta de Concreto

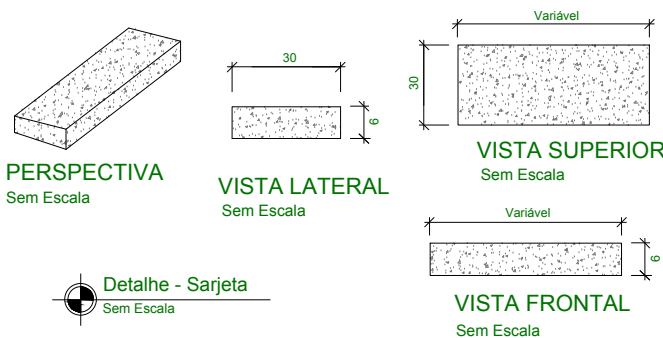

Projeto:	PAVIMENTAÇÃO ASFÁLTICA SOBRE CALÇAMENTO
Obra:	RUA PROFESSOR ANTÔNIO BARELA
End.:	Tucunduva - RS

ÁREA:	3.331,35 m²	ESCALA:	SI/ESCALA	PLANTA DE SARJETA DE CONCRETO	
PRANCHA:	05	REVISÃO:	00	DATA:	Novembro / 2019
				DESENHO:	
				DIREITOS AUTORAIS RESERVADOS - LEI Nº 9610/98	