



PLANTA DE REMENDOS

Quadro de Quantidades	
Extensão de Pista	345,00 m
Largura de Pista	9,60 m
Área de Pista	3.331,35 m²
Área De Pavimentação	3.127,17 m²
Área De Remendo	194,25 m²

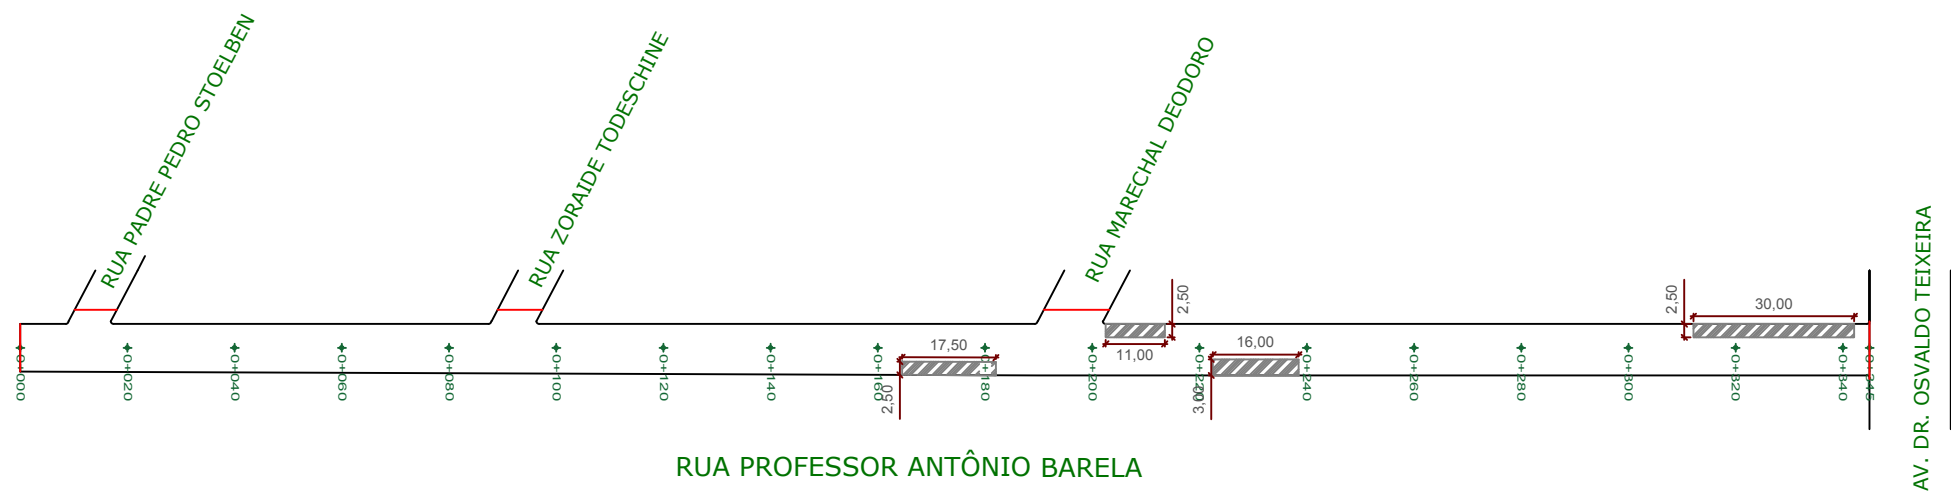

ÁREA DE REMENDO PROFUNDO

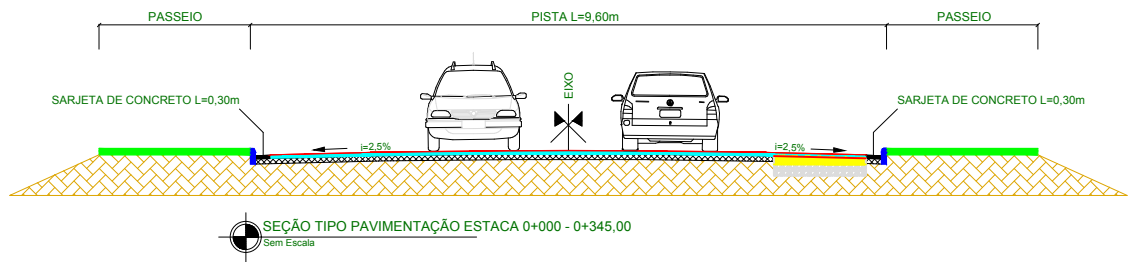

- LEGENDA:
- REVESTIMENTO ASFÁLTICO CBUQ (ESPESSURA MÍNIMA COMPACTADA 3,00 cm)
 - REPERFILAGEM CBUQ (ESPESSURA MÍNIMA COMPACTADA 3,00 cm)
 - BASE DE BRITA GRADUADA 15 cm
 - MACADAME 20 cm
 - PEDRAS IRREGULARES
 - TERRENO EXISTENTE

Projeto:	PAVIMENTAÇÃO ASFÁLTICA SOBRE CALÇAMENTO
Obra:	RUA PROFESSOR ANTÔNIO BARELA
End.:	Tucunduva - RS

ÁREA: 3.331,35 m²	ESCALA: S/ESCALA	PLANTA DE REMENDOS
PRANCHAS: 06	REVISÃO: 00	DATA: Novembro / 2019
		DESENHO:
		DIREITOS AUTORAIS RESERVADOS - LEI Nº 9610/98