
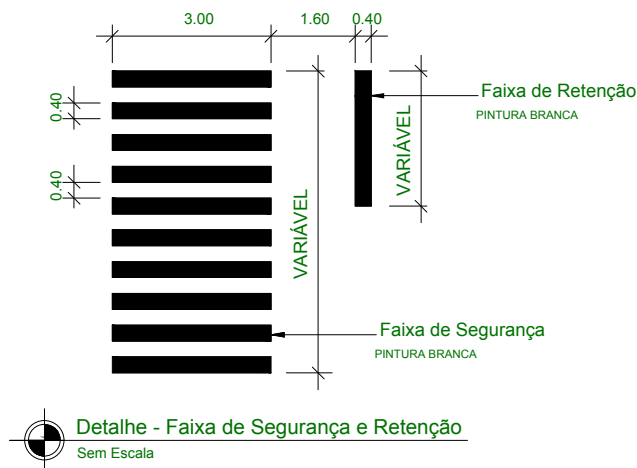




PLANTA DE SINALIZAÇÃO

Quadro de Quantidades	
Sinalização Vertical	2,65 m²
Sinalização Horizontal	108,56 m²
Suportes Metálicos	10 Unids
Rampas de Acessibilidade	11 Unids

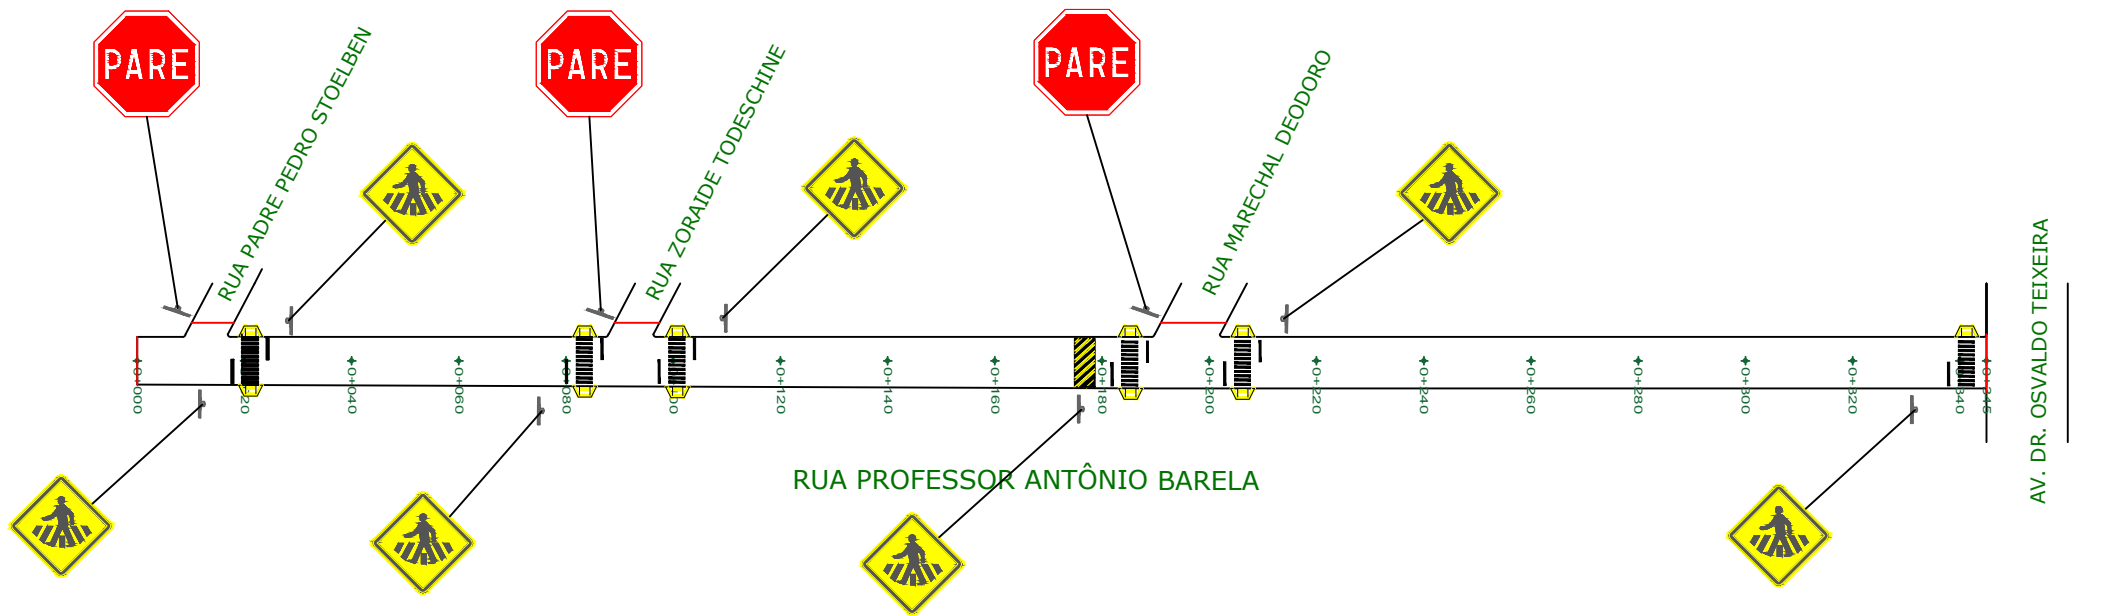

NOTA DE SERVIÇO:

PLACA	CÓDIGO	DIMENSÃO	QUANTIDADE	ÁREA
	A-32b	L= 0,50m a= 0,25m²	07	1,75m²
	R-01	L= 0,25m a= 0,30m²	03	0,90m²

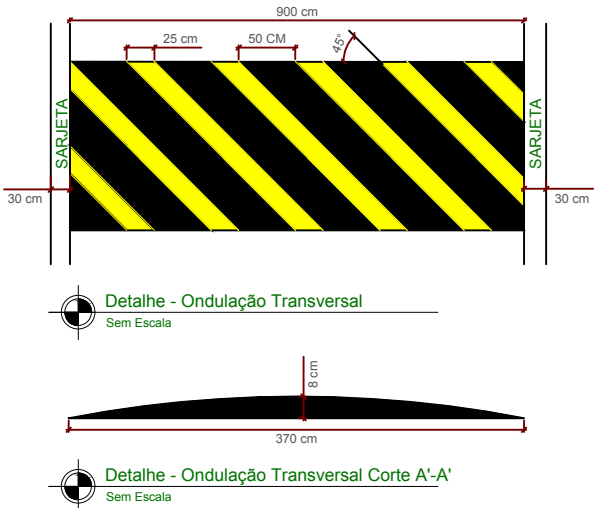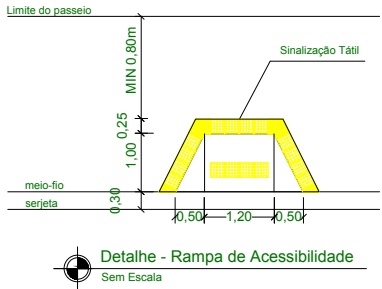

CARIMBOS:

Projeto:
PAVIMENTAÇÃO ASFÁLTICA SOBRE CALÇAMENTO

Obra:
RUA PROFESSOR ANTÔNIO BARELA

End.: Tucunduva - RS

ÁREA:
3.331,35 m²

PRANCHA:
07

ESCALA:
S/ESCALA

REVISÃO:
00

PLANTA DE SINALIZAÇÃO

DATA: Novembro / 2019

DESENHO:

DIREITOS AUTORAIS RESERVADOS - LEI Nº 9810/98