


PLANTA DE DRENAGEM

Quadro de Quantidades	
Rede Pluvial Ø600	11,00 m
Boca de Bueiro Ø600	01 Unids
Caixa Coletora	02 Unids

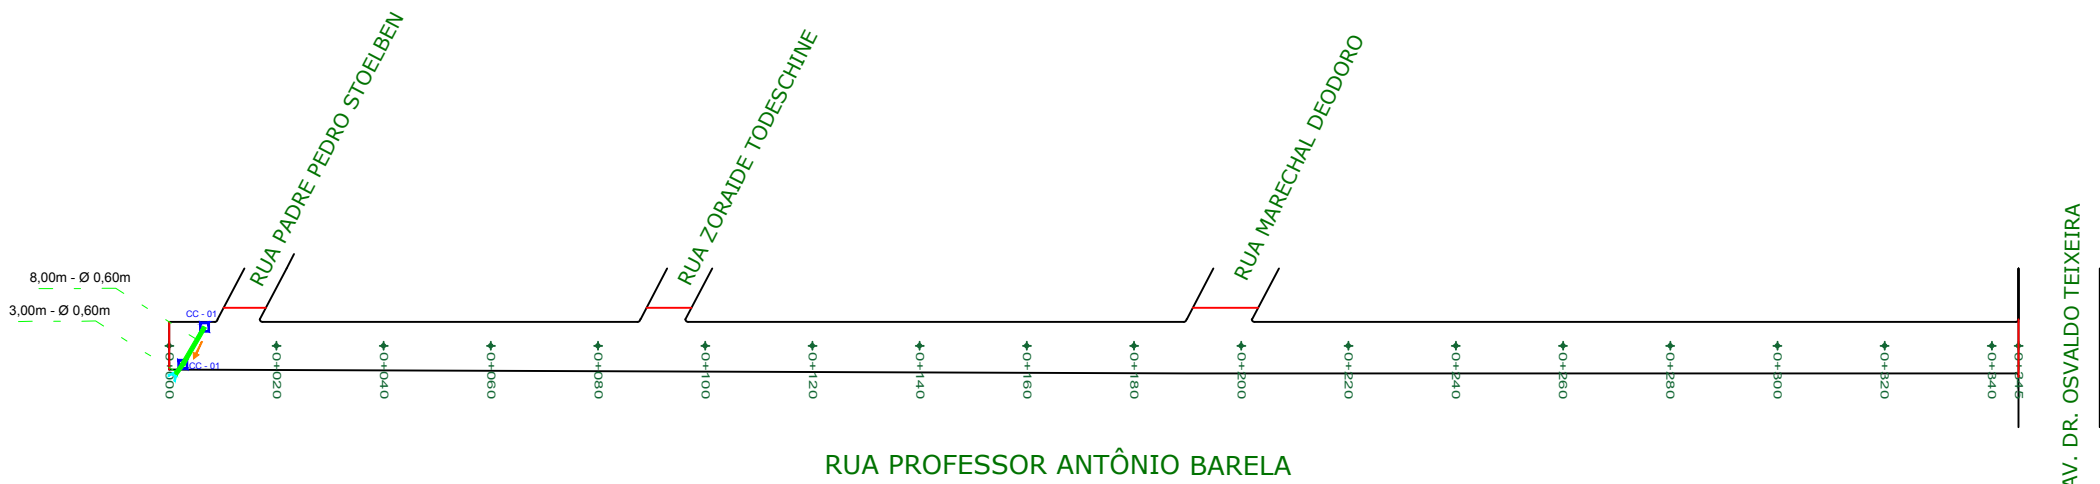

- LEGENDA:
- Rede Pluvial Ø500
  - Rede Pluvial Ø600
  - Rede Pluvial Ø800
  - Caixa Coletora 01
  - Caixa de Passagem 01
  - Boca de Bueiro
  - Sentido de Escoamento

CARIMBOS:

Projeto:  
PAVIMENTAÇÃO ASFÁLTICA SOBRE CALÇAMENTO

Obra:  
RUA PROFESSOR ANTÔNIO BARELA

End.: Tucunduva - RS

ÁREA:  
3.331,35 m²

ESCALA:  
S/ESCALA

PRANCHA:  
08

REVISÃO:  
00

PLANTA DE DRENAGEM

DATA: Novembro / 2019

DESENHO:

DIREITOS AUTORAIS RESERVADOS - LEI Nº 9610/98