


## RUA PROFESSOR ANTÔNIO BARELA

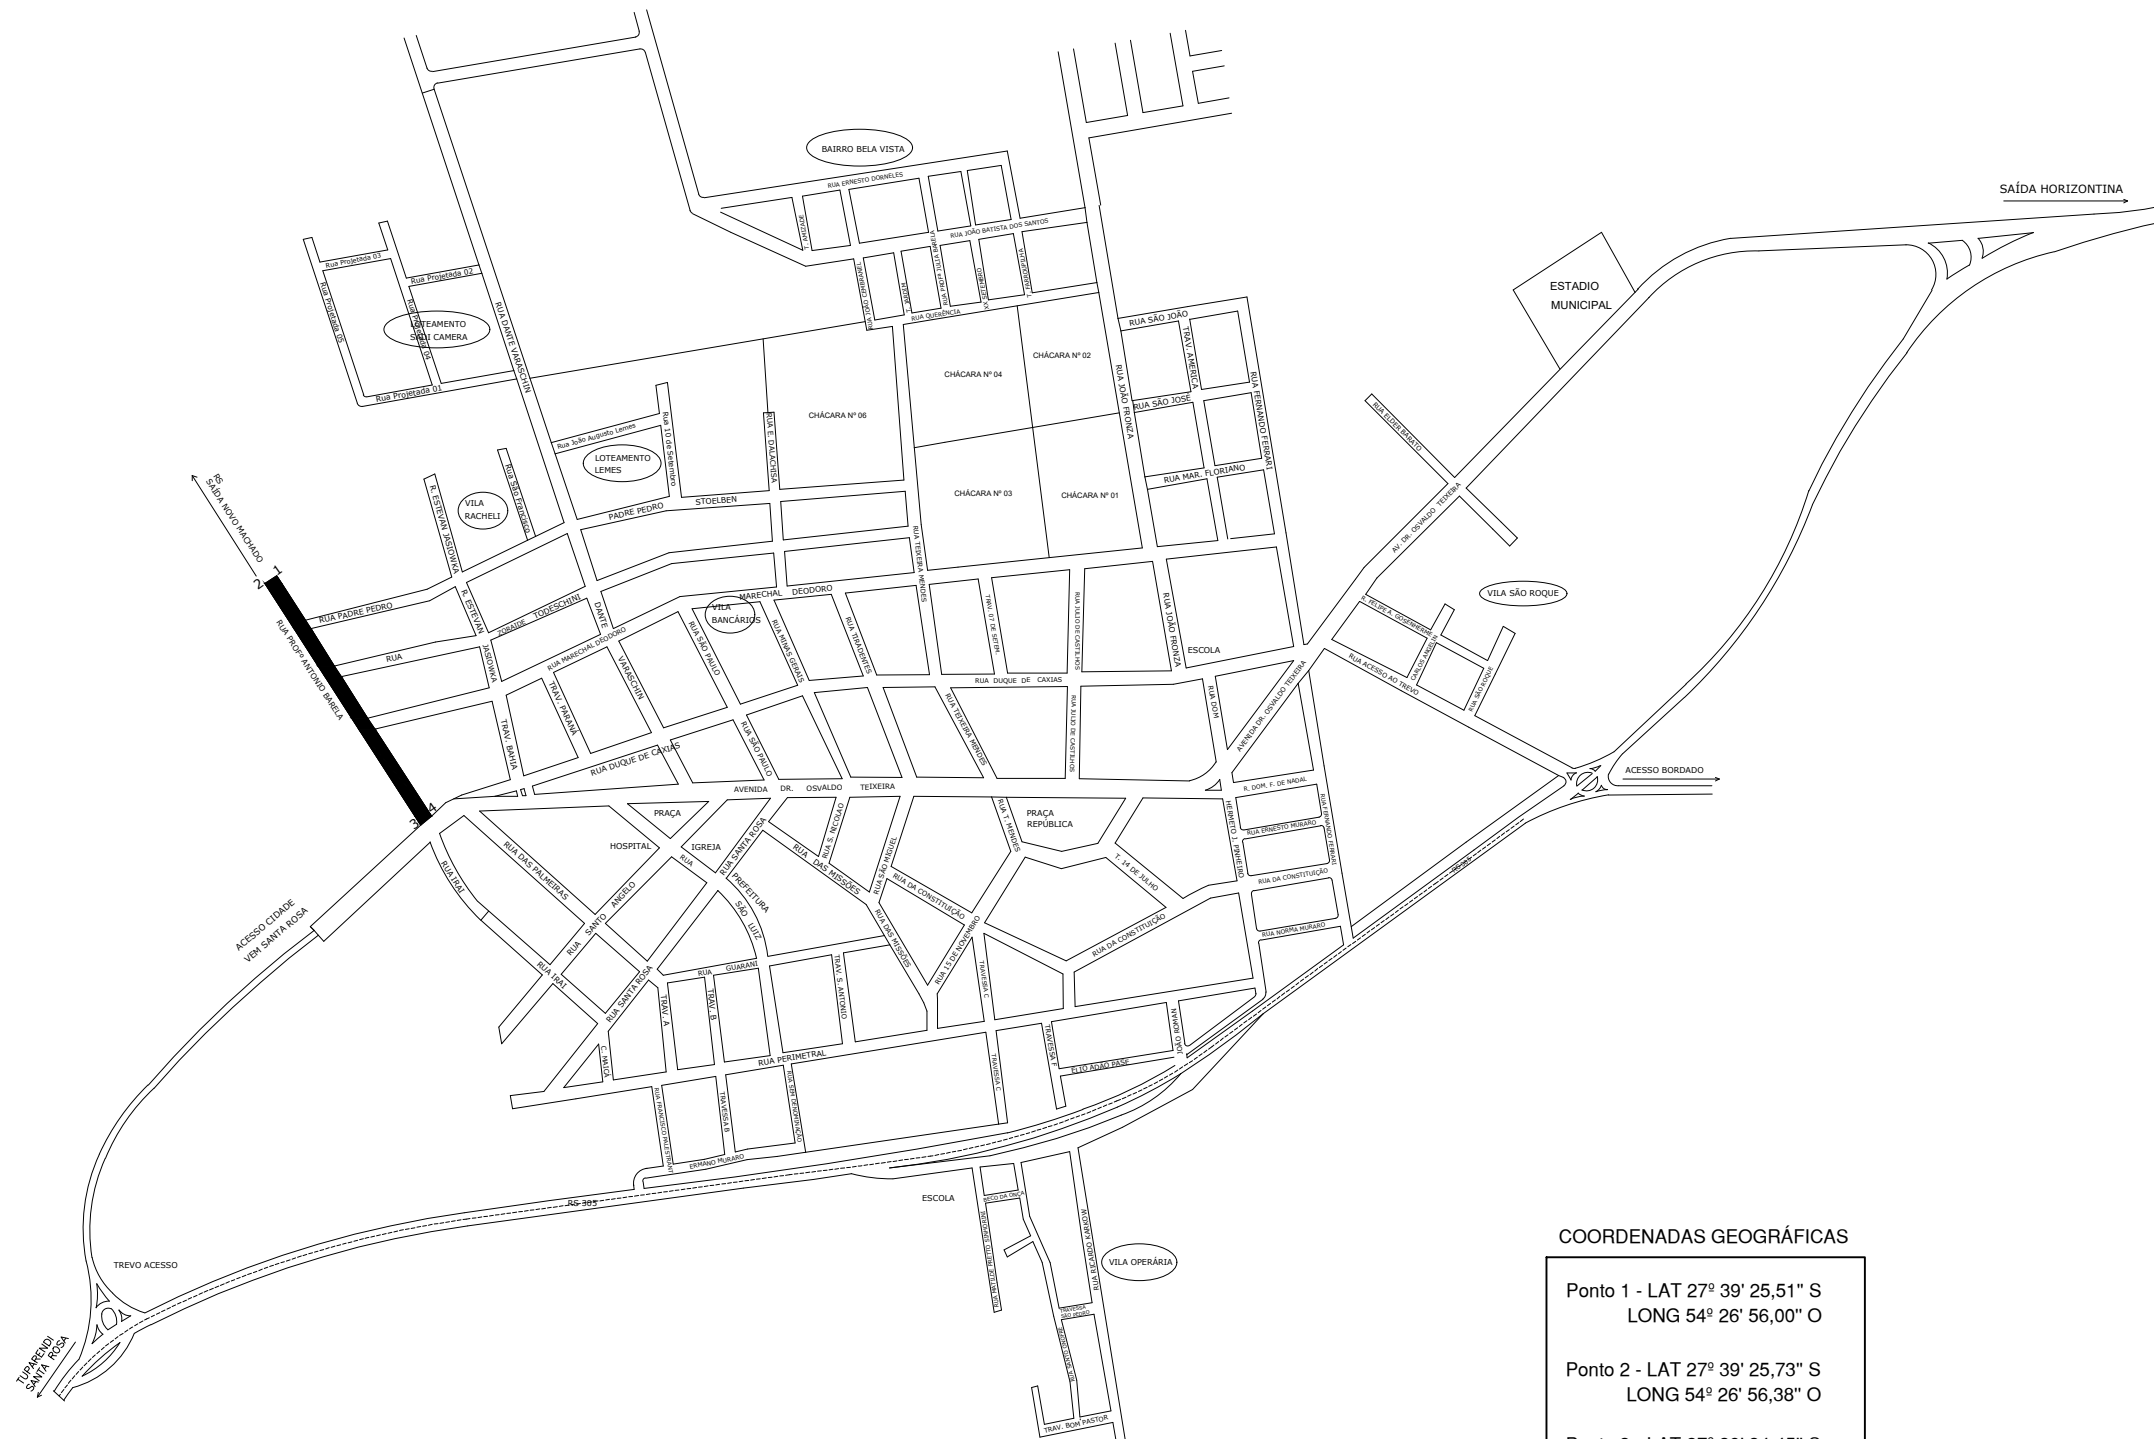

## NOMENCLATURA

PAVIMETAÇÃO ASFÁLTICA SOBRE PEDRAS DE CALÇAMENTO

CARIMBOS:

### COORDENADAS GEOGRÁFICAS

Ponto 1 - LAT 27° 39' 25,51" S  
LONG 54° 26' 56,00" O

Ponto 2 - LAT 27° 39' 25,73" S  
LONG 54° 26' 56,38" O

Ponto 3 - LAT 27° 39' 34,45" S  
LONG 54° 26' 48,59" O

Ponto 4 - LAT 27° 39' 34,31" S  
LONG 54° 26' 48,32" O

Projeto: **PAVIMENTAÇÃO ASFÁLTICA SOBRE CALÇAMENTO**

Obra: **RUA PROFESSOR ANTÔNIO BARELA**

End.: Tucunduva - RS

ÁREA:  
3.331,35 m<sup>2</sup>

ESCALA:
S/ESCALA

### PLANTA DE LOCALIZAÇÃO

PRANCHA:  
01

REVISÃO:  <div style="font-size: 2em; text-align: center;">00</div>	DATA: Novembro / 2019
	DESENHO:
	DIREITOS AUTORAIS RESERVADOS - LEI Nº 9610/98