


## RUA DANTE VARASCHIN

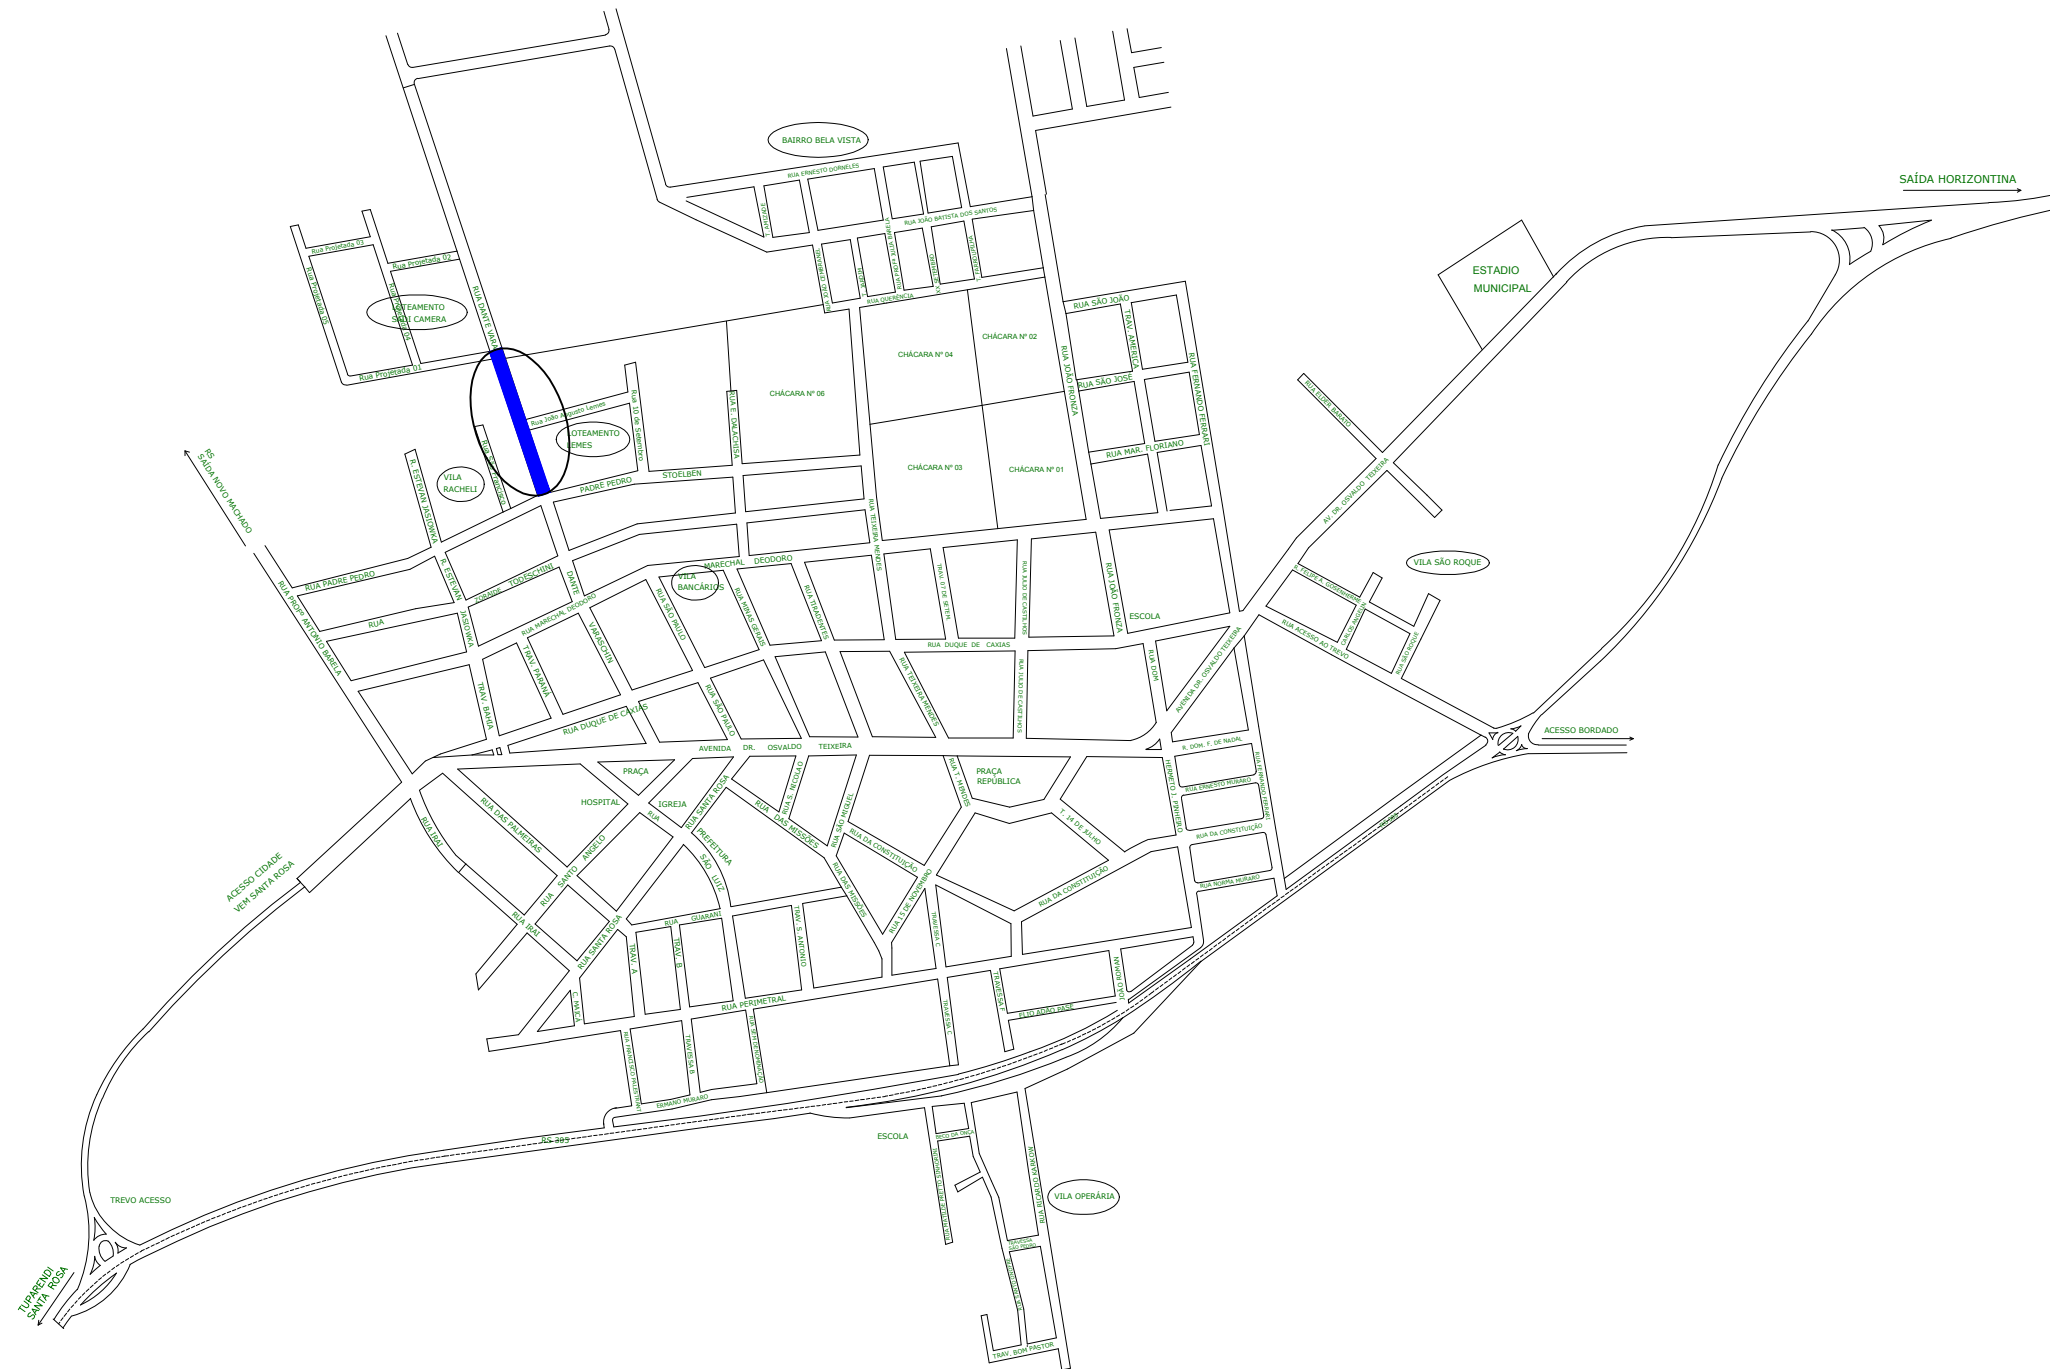

## NOMENCLATURA

CAPEAMENTO ASFÁLTICO SOBRE CALÇAMENTO META 01

**CARIMBOS:**

Projeto: CAPEAMENTO ASFÁLTICO SOBRE CALÇAMENTO

Obra: **RUA DANTE VARASCHIN**

End.: Tucunduva - RS

AREA:

ESCALA:

S/ESCALA

### PLANTA DE LOCALIZAÇÃO

PRANCHA:

REVISÃO:

DATA: Outubro / 2019

DESENHO:

DIREITOS AUTORAIS RESERVADOS - LEI Nº 9610/98