


# RUA DANTE VARASCHIN

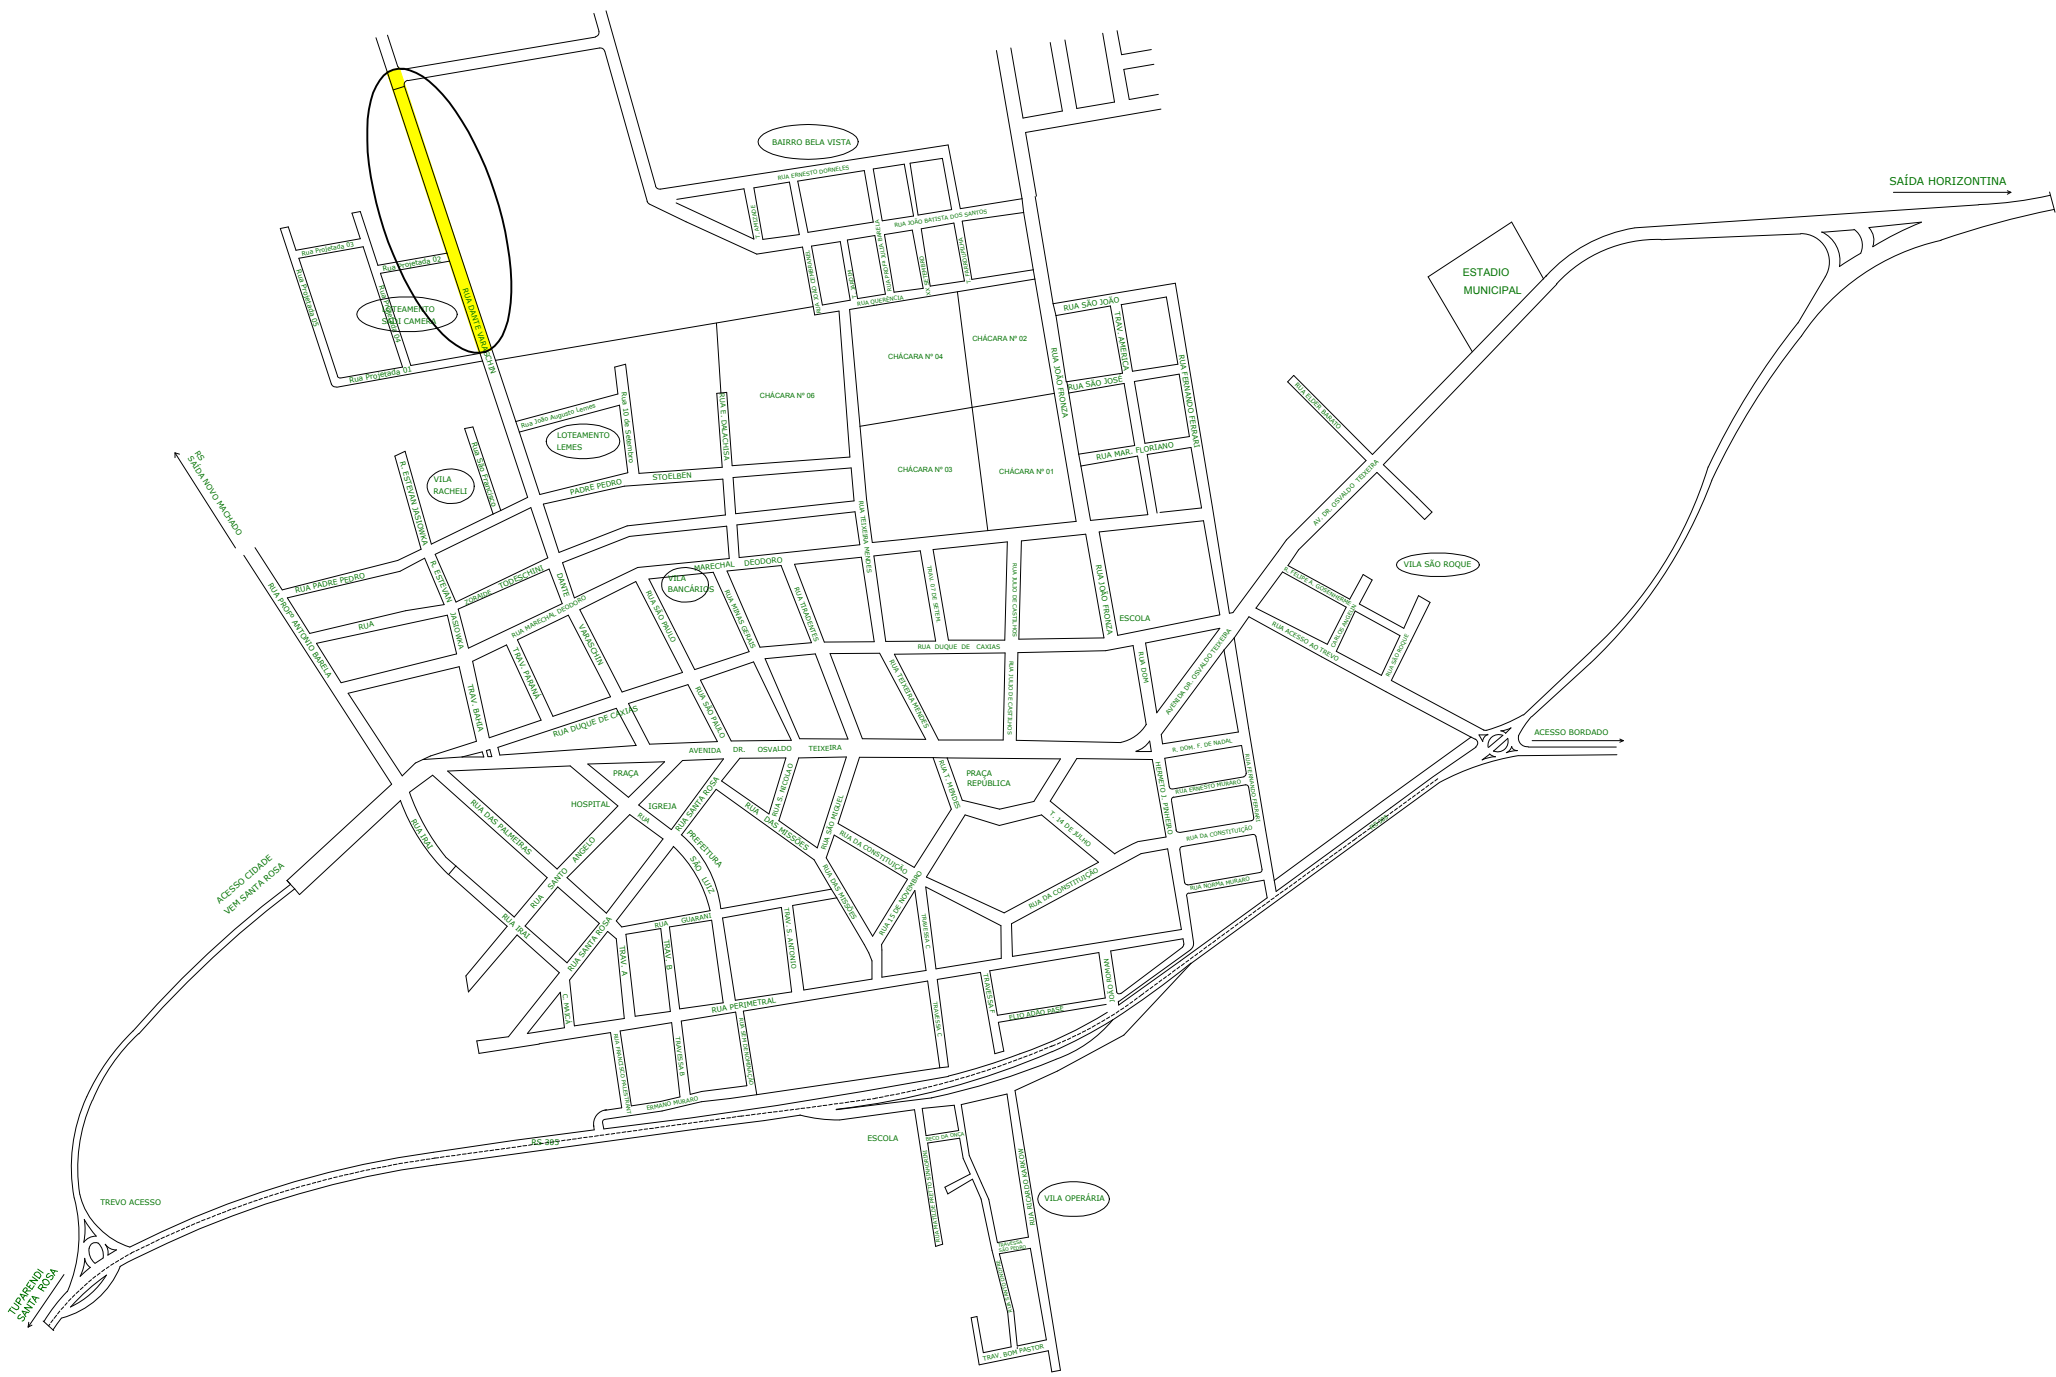

## NOMENCLATURA

CAPEAMENTO ASFÁLTICO SOBRE CALÇAMENTO META 02

CARIMBOS:		
Projeto: CAPEAMENTO ASFÁLTICO SOBRE CALÇAMENTO		
Obra: RUA DANTE VARASCHIN		
End.: Tucunduva - RS		
ÁREA:	ESCALA:	PLANTA DE LOCALIZAÇÃO
PRANCHAS:	REVISÃO:	
01	00	DATA: Outubro / 2019
DESENHO:		
DIREITOS AUTORAIS RESERVADOS - LEI Nº 9610/98		