


Quadro de Quantidades	
Extensão de Pista	536,20 m
Largura de Pista	12,00 m
Área de Pista	6.432,00 m²
Área De Pavimentação	6.132,45 m²

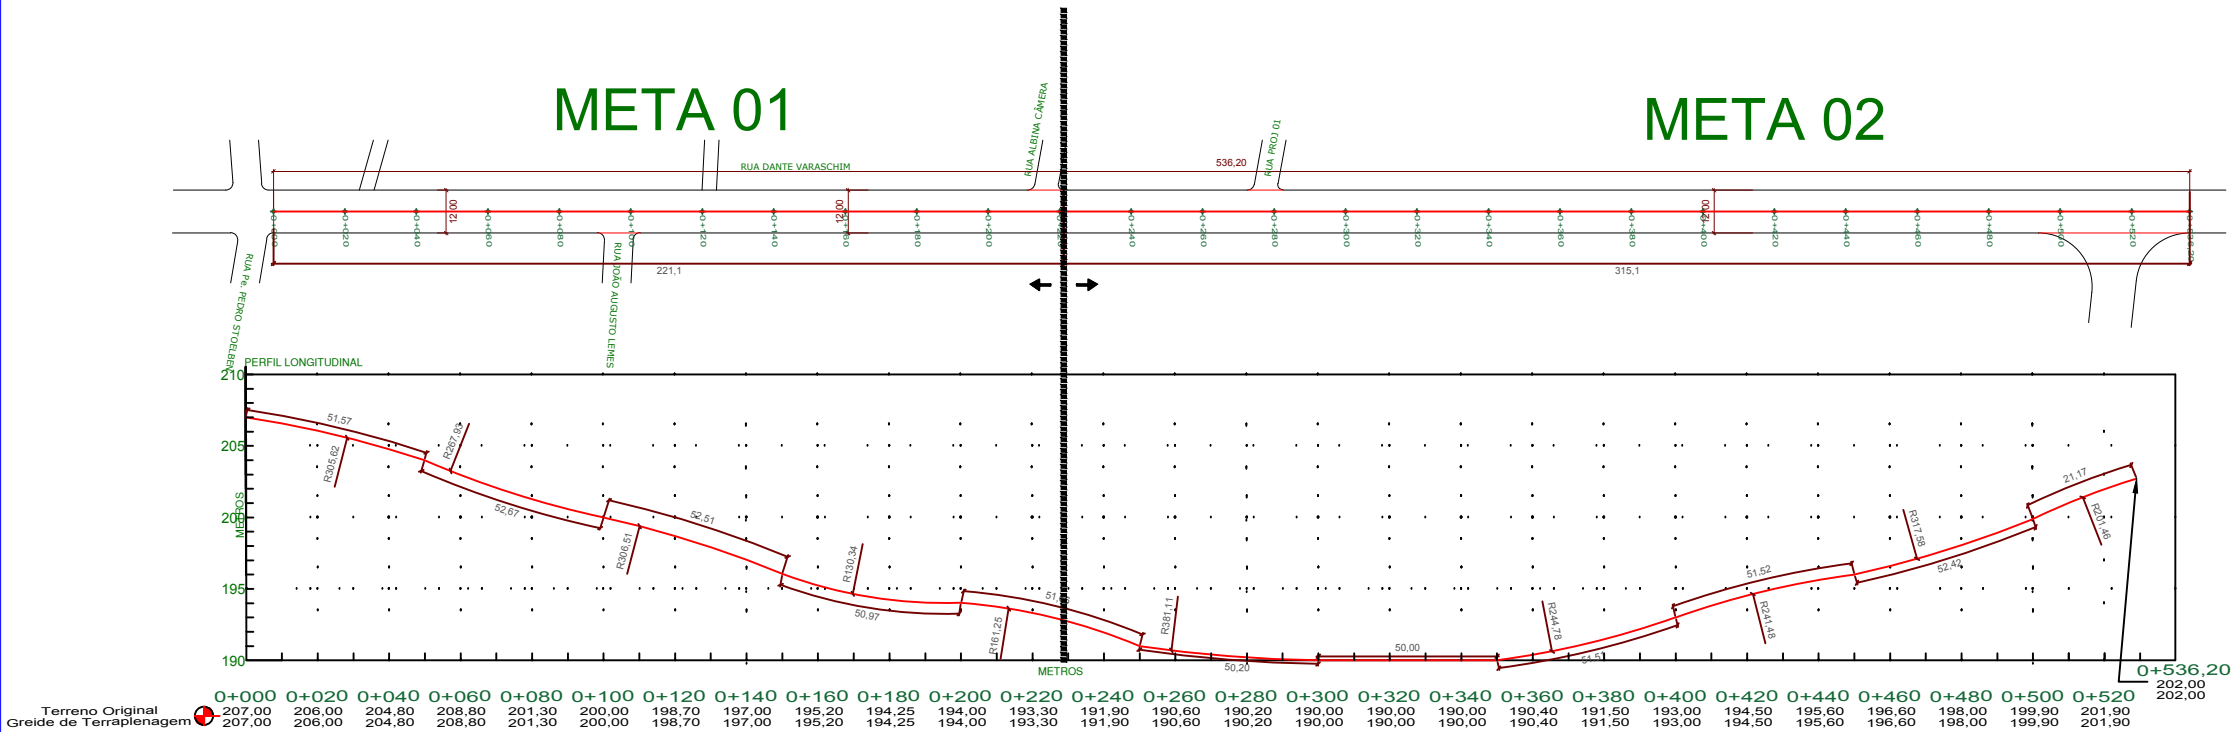

CARIMBOS:

Projeto:
CAPEAMENTO ASFÁLTICO SOBRE CALÇAMENTO

Obra:
RUA DANTE VARASCHIM

End.: Tucunduva - RS

ÁREA:
6.432,00 m²

ESCALA:
S/ESCALA

PRANCHA:
02

REVISÃO:
00

PLANTA BAIXA

DATA: Outubro / 2019

DESENHO:

DIREITOS AUTORAIS RESERVADOS - LEI Nº 9810/98