


META 01

META 02

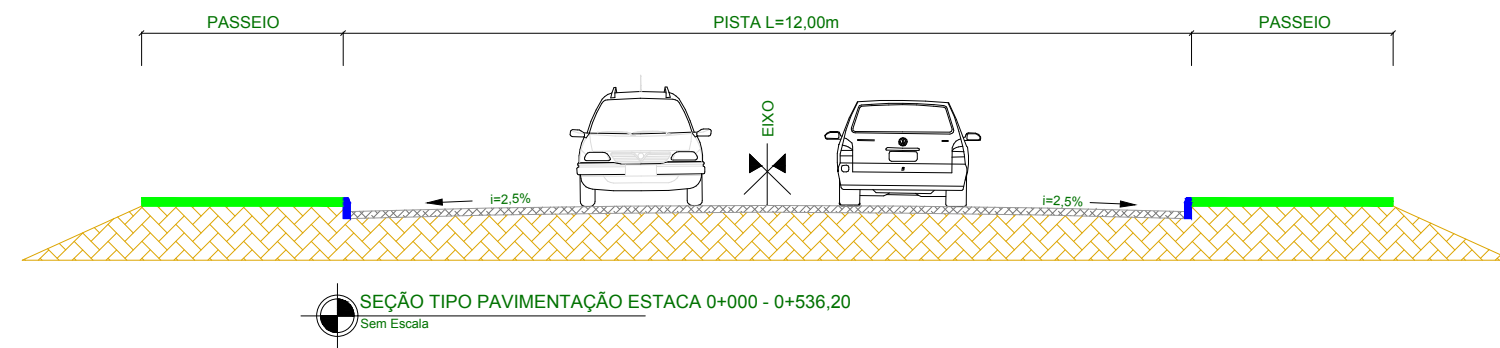

 PAVIMENTAÇÃO PEDRAS IRREGULARES EXISTENTE
 TERRENO EXISTENTE

Projeto: CAPEAMENTO ASFÁLTICO SOBRE CALÇAMENTO	
Obra: RUA DANTE VARASCHIN End.: Tucunduva - RS	
AREA: 6.432,00 m²	ESCALA: S/ESCALA
PLANTA BAIXA	
PRANCHA: 02	REVISÃO: 00
DATA: Outubro / 2019 DESENHO: DIREITOS AUTORAIS RESERVADOS - LEI Nº 9610/98	