
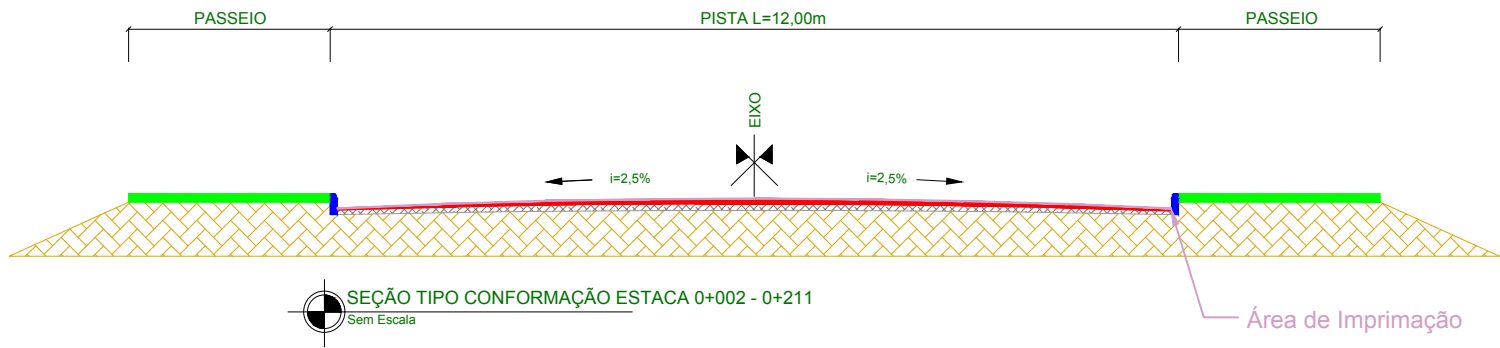


Quadro de Quantidades	
Extensão de Conformação	209,00 m
Largura de Pista	12,00 m
Área de Conformação	2.508,00 m²

META 01

META 02

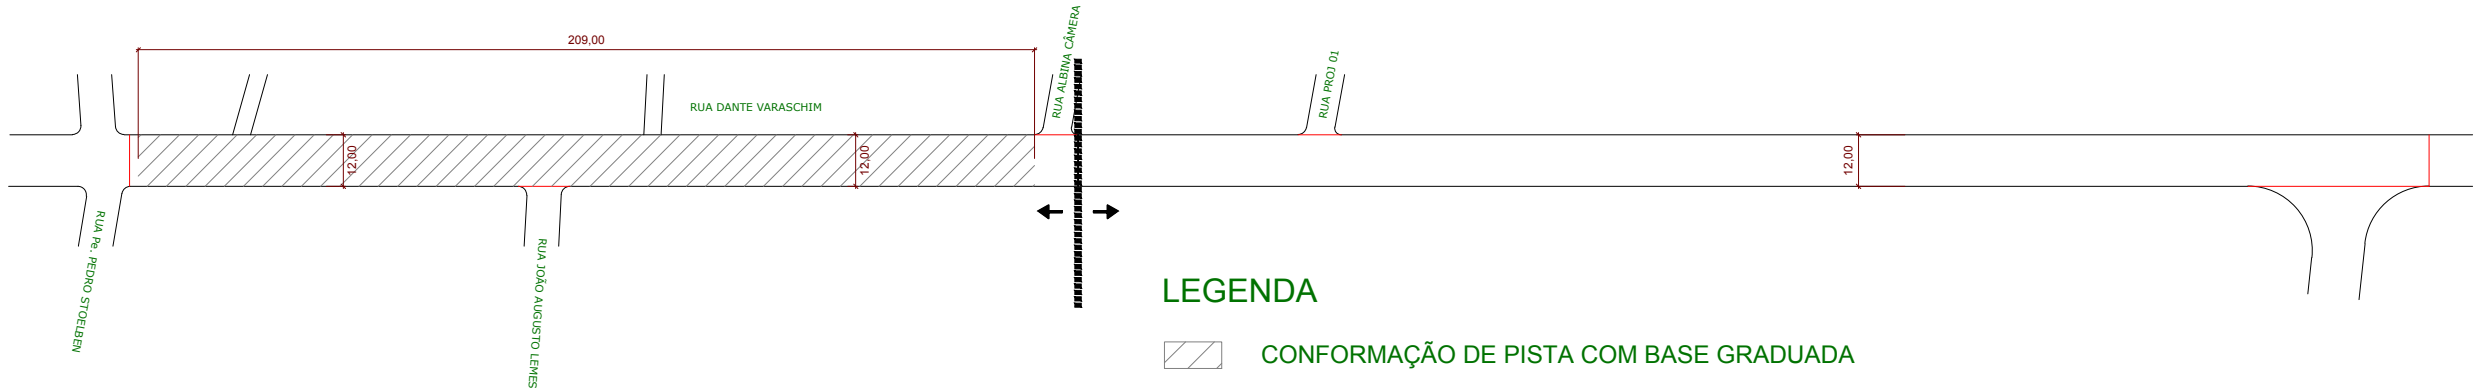

- LEGENDA:
- CONFORMAÇÃO PISTA COM BASE GRADUADA (ESPESSURA MÉDIA COMPACTADA 8,00 cm)
 - PAVIMENTAÇÃO PEDRAS IRREGULARES EXISTENTE
 - TERRENO EXISTENTE

CARIMBOS:	
Projeto:	
CAPEAMENTO ASFÁLTICO SOBRE CALÇAMENTO	
Obra:	
RUA DANTE VARASCHIN	
End.: Tucunduva - RS	
ÁREA:	ESCALA:
6.432,00 m²	S/ESCALA
PLANTA DE CONFORMAÇÃO	
PRANCHA:	REVISÃO:
03	00
DATA: Outubro / 2019	
DESENHO:	
DIREITOS AUTORAIS RESERVADOS - LEI Nº 9610/98	