


Quadro de Quantidades	
Substituição de Meio Fio	164,00 m

META 01


META 02

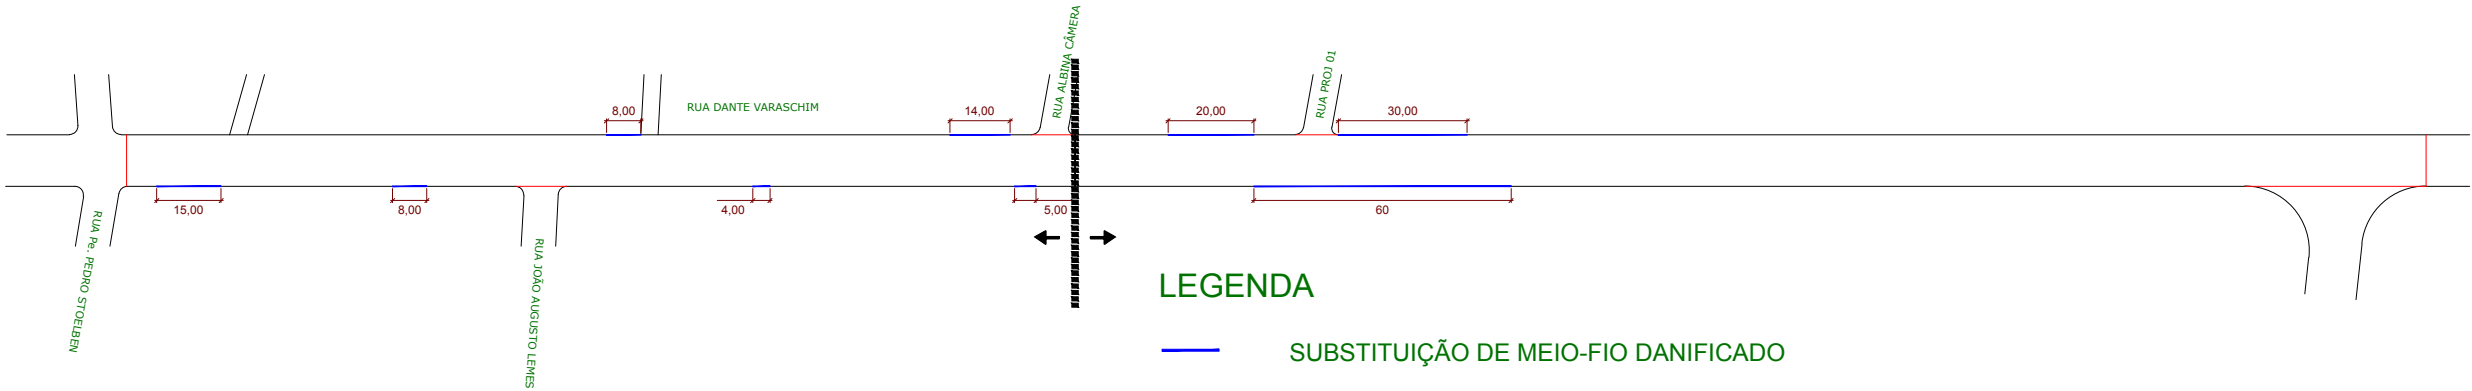

LEGENDA

— SUBSTITUIÇÃO DE MEIO-FIO DANIFICADO

Detalhe de Meio - Fio

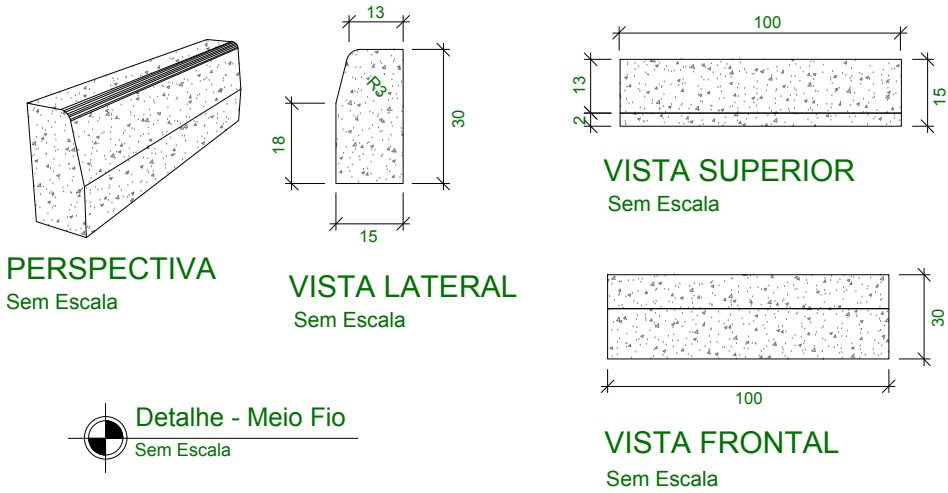

CARIMBOS:		
Projeto:		
CAPEAMENTO ASFÁLTICO SOBRE CALÇAMENTO		
Obra:		
RUA DANTE VARASCHIN		
End.: Tucunduva - RS		
ÁREA:	ESCALA:	PLANTA DE SUBSTITUIÇÃO DE MEIO-FIO
6.432,00 m²	1:500	
PRONCHA:	REVISÃO:	DATA: Outubro / 2019
04	00	DESENHO:
DIREITOS AUTORAIS RESERVADOS - LEI Nº 9610/98		