


Quadro de Quantidades	
Extensão de Sarjeta	998,50 m
Largura da Sarjeta	0,30 m
Área da Sarjeta	299,55 m²

META 01


META 02

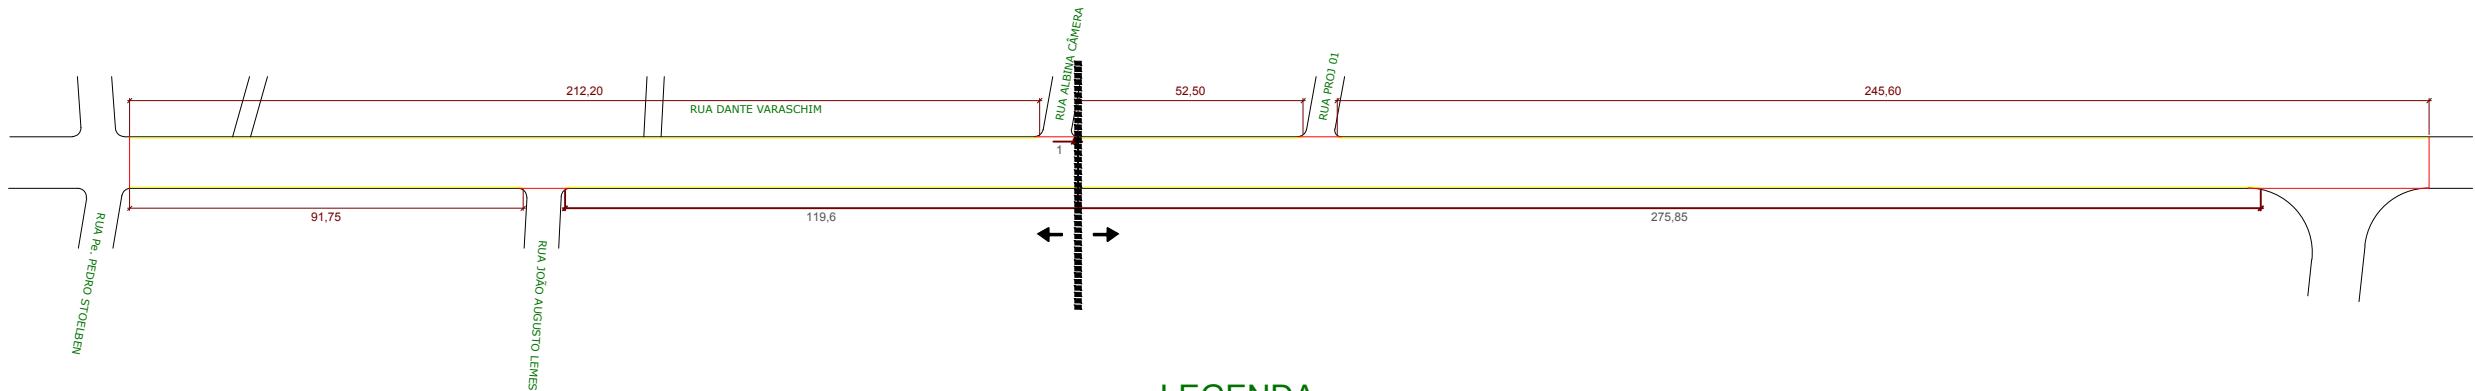


LEGENDA

— IMPLANTAÇÃO DE SARJETA CONCRETO


Detalhe de Sarjeta de Concreto

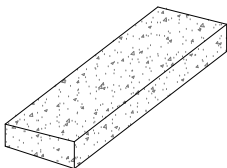


PERSPECTIVA
Sem Escala

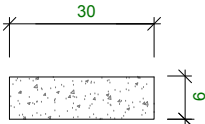


VISTA LATERAL
Sem Escala

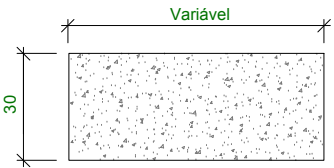

VISTA SUPERIOR
Sem Escala

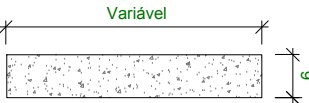

VISTA FRONTAL
Sem Escala

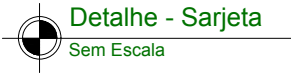

Detalhe - Sarjeta
Sem Escala

CARIMBOS:		
Projeto:		
CAPEAMENTO ASFÁLTICO SOBRE CALÇAMENTO		
Obra:		
RUA DANTE VARASCHIN		
End.: Tucunduva - RS		
ÁREA:	ESCALA:	PLANTA DE IMPLANTAÇÃO DE SARJETA
6.432,00 m²	1:500	
PRONCHA:	REVISÃO:	DATA: Outubro / 2019
05	00	DESENHO:
DIREITOS AUTORAIS RESERVADOS - LEI Nº 9610/98		