
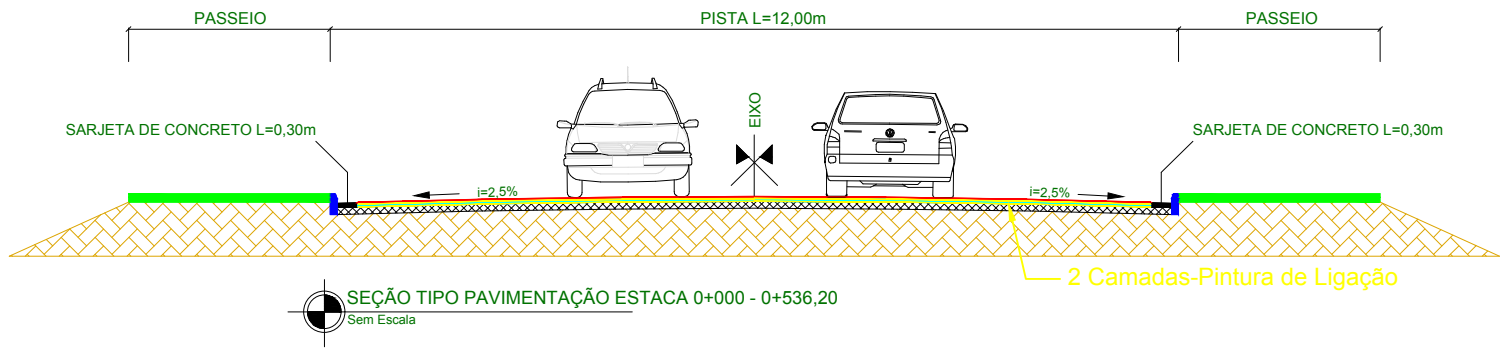


Quadro de Quantidades	
Extensão de Pista	536,20 m
Largura de Pista	12,00 m
Área de Pista	6.432,00 m²
Área De Pavimentação Meta 01	2.524,63 m²
Área De Pavimentação Meta 02	3.607,81 m²

META 01

META 02

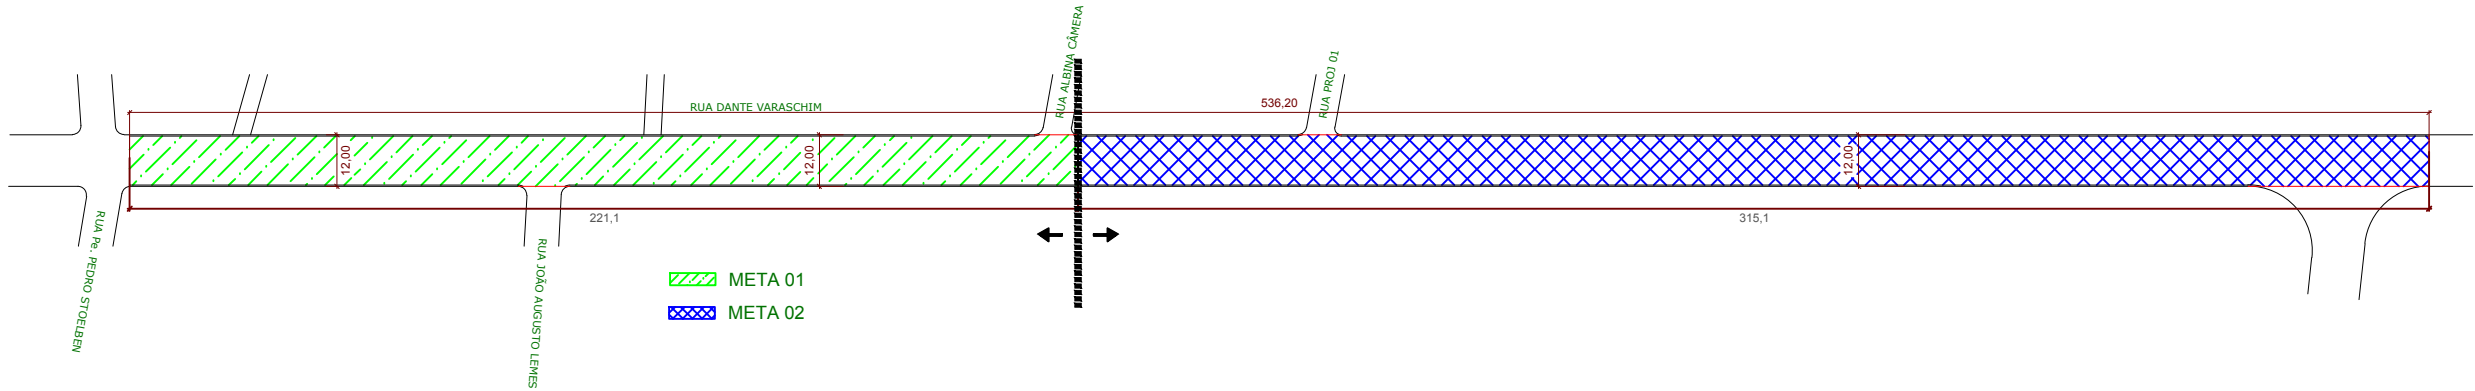

- LEGENDA:
- REVESTIMENTO ASFÁLTICO CBUQ (ESPESSURA MÍNIMA COMPACTADA 3,00 cm)
 - REPERFILAGEM CBUQ (ESPESSURA MÍNIMA COMPACTADA 4,00 cm)
 - PEDRAS IRREGULARES + BASE GRADUADA
 - TERRENO EXISTENTE

CARRIMBOS:

Projeto:
CAPEAMENTO ASFÁLTICO SOBRE CALÇAMENTO

Obra:
RUA DANTE VARASCHIN

End.: Tucunduva - RS

ÁREA:
6.432,00 m²

ESCALA:
S/ESCALA

PRANCHAS:
06

REVISÃO:
00

PLANTA DE PAVIMENTAÇÃO

DATA: Outubro / 2019

DESENHO:

DIREITOS AUTORAIS RESERVADOS - LEI Nº 9810/98