

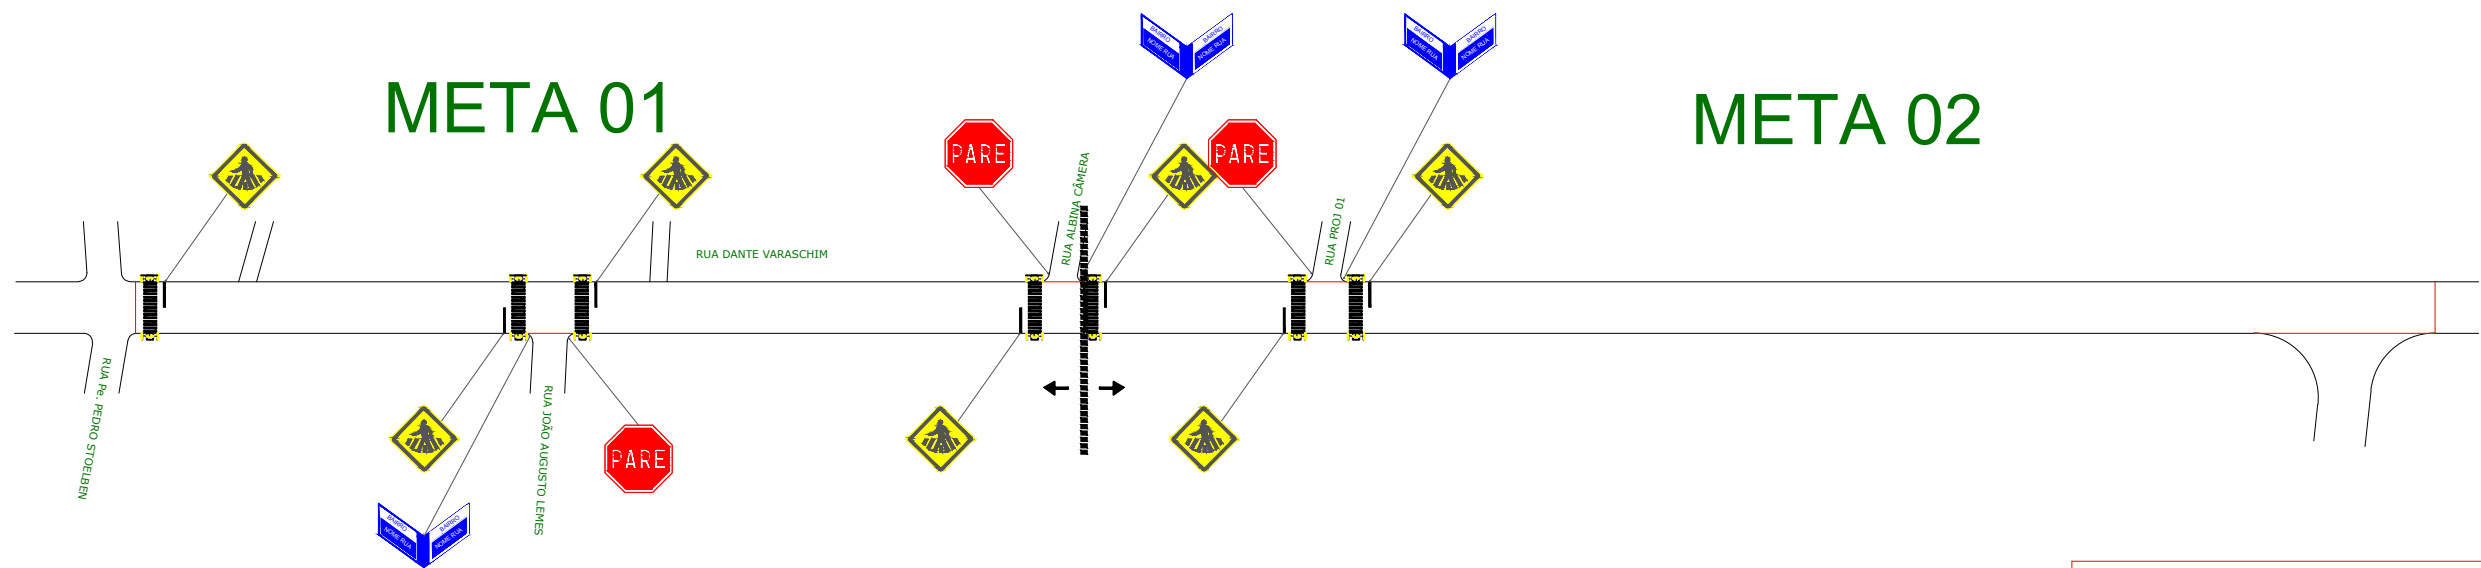


Quadro de Quantidades	
Sinalização Vertical	3,40 m²
Sinalização Horizontal	141,96 m²
Suportes Metálicos	13 Unids
Rampas de Acessibilidade	14 Unids

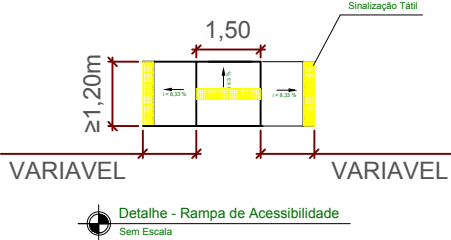

NOTA DE SERVIÇO:

PLACA	CÓDIGO	DIMENSÃO	QUANTIDADE	ÁREA
	A-32b	L= 0,50m a= 0,25m²	07	1,75m²
	R-01	L= 0,25m a= 0,30m²	03	0,90m²
		2 unids 0,25X0,50m A= 0,25 m²	03	0,75m²

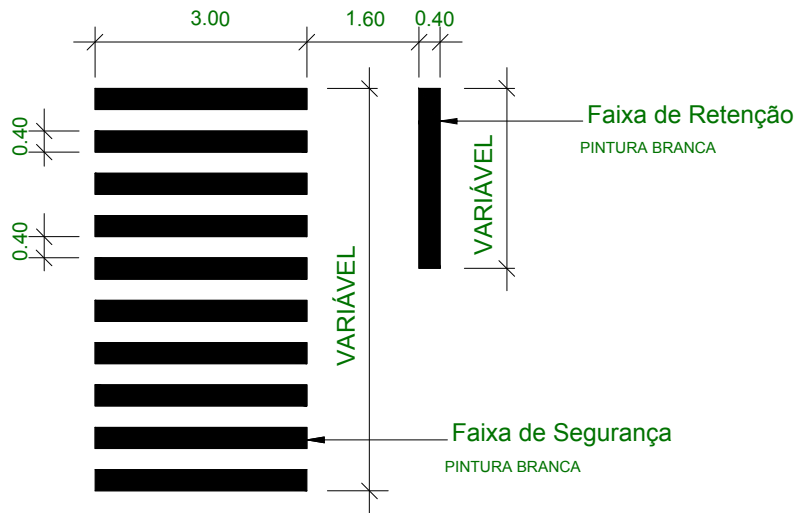

Detalhe - Faixa de Segurança e Retenção
Sem Escala

CARIMBOS:

Projeto:

CAPEAMENTO ASFÁLTICO SOBRE CALÇAMENTO

Obra:

RUA DANTE VARASCHIN

End.: Tucunduva - RS

ÁREA:

6.432,00 m²

ESCALA:

S/ESCALA

PRANCHAS:

07

REVISÃO:

00

PLANTA DE SINALIZAÇÃO

DATA: Outubro / 2019

DESENHO:

DIREITOS AUTORAIS RESERVADOS - LEI Nº 9610/98