



CORTE BB
A=211,32m² ESCALA - 1/100

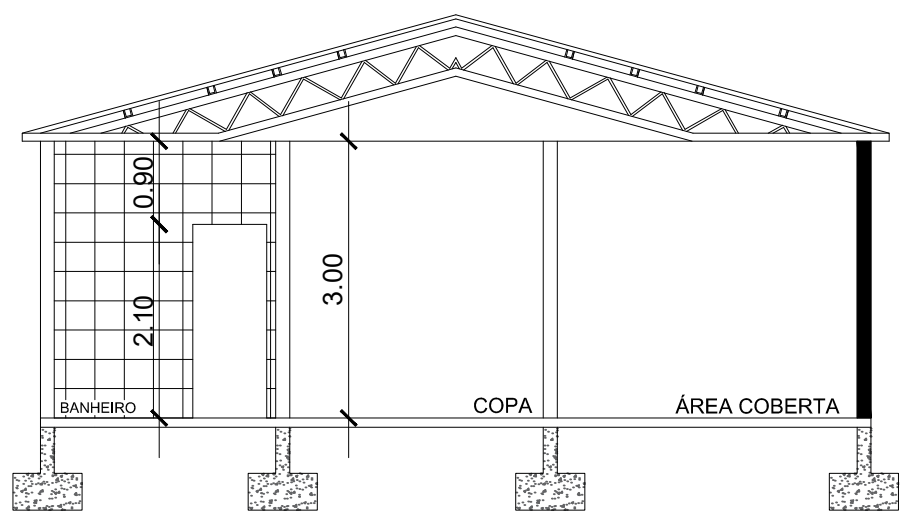

CORTE AA
A=211,32m² ESCALA - 1/100

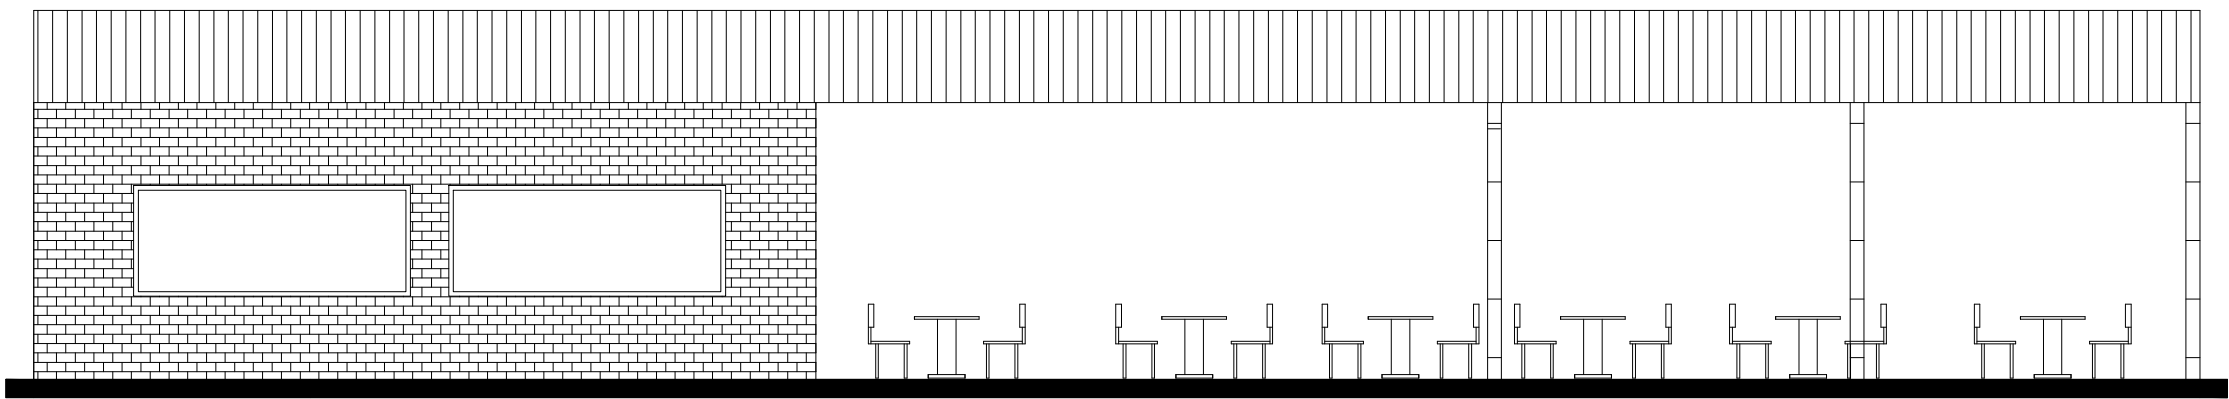

FACHADA
A=211,32m² ESCALA - 1/100



TUCUNDUVA / RS
CAPITAL DA LAVOURA MECANIZADA
TERRA DO MÚSICO

RUA SANTA ROSA, 520
CENTRO
TUCUNDUVA-RS
Fone: (55) 3542-1022

PREFEITURA MUNICIPAL DE TUCUNDUVA
Secretaria de Obras, Viação e Serviços Urbanos

GESTÃO:
2017-2020

Obra:
Estádio Municipal

PROPRIETÁRIO: Prefeitura Municipal de Tucunduva

RESP.TÉCNICO: ENG. CIVIL JOÃO JORGE BOEIRA CREA 46750/RS

ÁREA:
211,32m²

ESCALA:
1/75

Cortes e Fachada

PRANCHA:
3

REVISÃO:

DATA: JUNHO DE 2020
DESENHO: Juliana Bohun