




4 FACHADA LESTE'
ESCALA 1 : 50

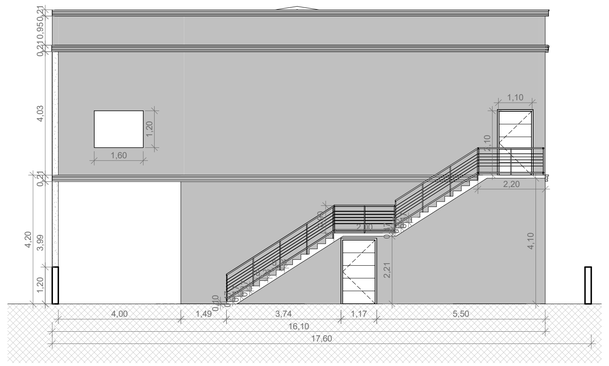


5 VISTA OESTE'
ESCALA 1 : 100

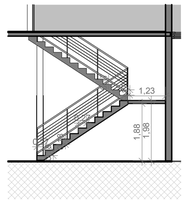

3 CORTE ESCADA INTERNA'
ESCALA 1 : 100

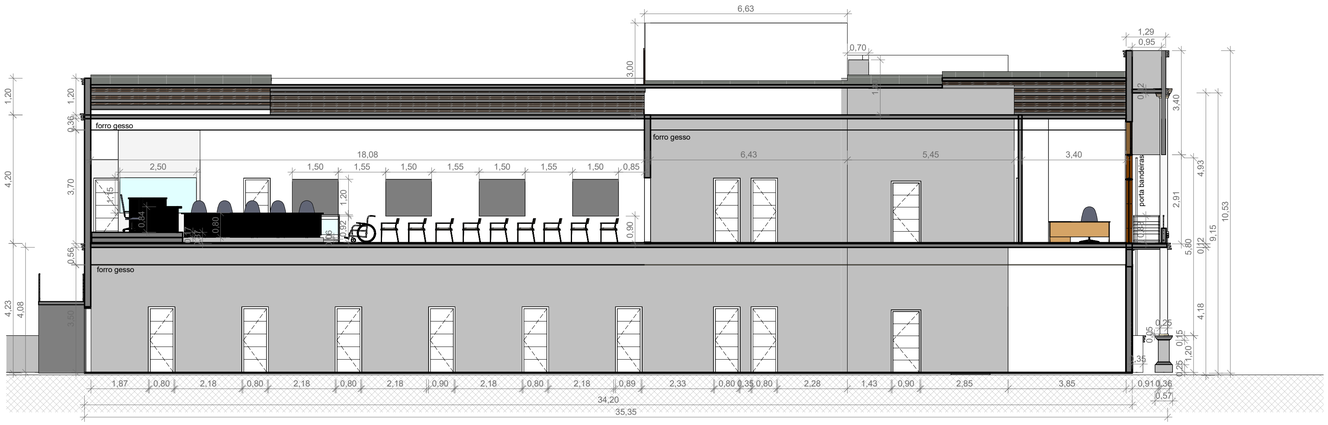

1 CORTE AB'
ESCALA 1 : 100

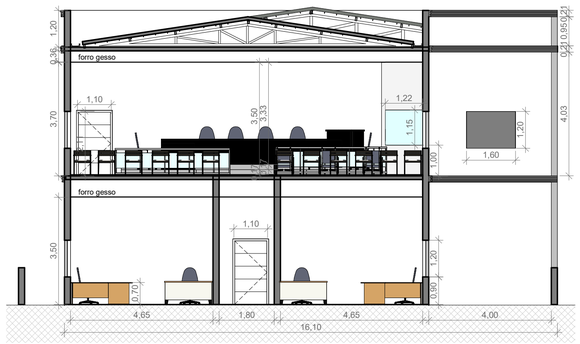

2 CORTE BC'
ESCALA 1 : 100

PODER LEGISLATIVO MUNICIPAL
O PODER UNIDO É MAIS FORTE

Câmara Municipal de São Luiz Gonzaga/RS

Engenheira Civil Tcheusley Heineck Machado Bratz

PROJETO ARQUITETÔNICO

PROJETO: Câmara Municipal de São Luiz Gonzaga/RS
LOCAL: Rua Salvador Pinheiro Machado, Centro

FOLHA
P02

DESENHO COM MODIFICAÇÕES Engª Tcheusley Bratz

ENGENHEIRA CIVIL
Tcheusley H. M. Bratz
CREA RS 247730

ESCALAS Indicadas

DESENHO(S)
Cortes, fachada

ART Nº13888786
QUADRA Nº 231

REGISTRO/MATRÍCULA
R-8/15764
Lote nº 1246

ÁREA TERREO CONSTRUÍDA: 493,25m²

ÁREA PAV. SUPERIOR CONSTRUÍDA: 493,25m²

ÁREA DO TERRENO: 748,00m²
ÁREA RESERVATÓRIO: 28,96m²
ÁREA TOTAL CONST.: 1.015,46m²