
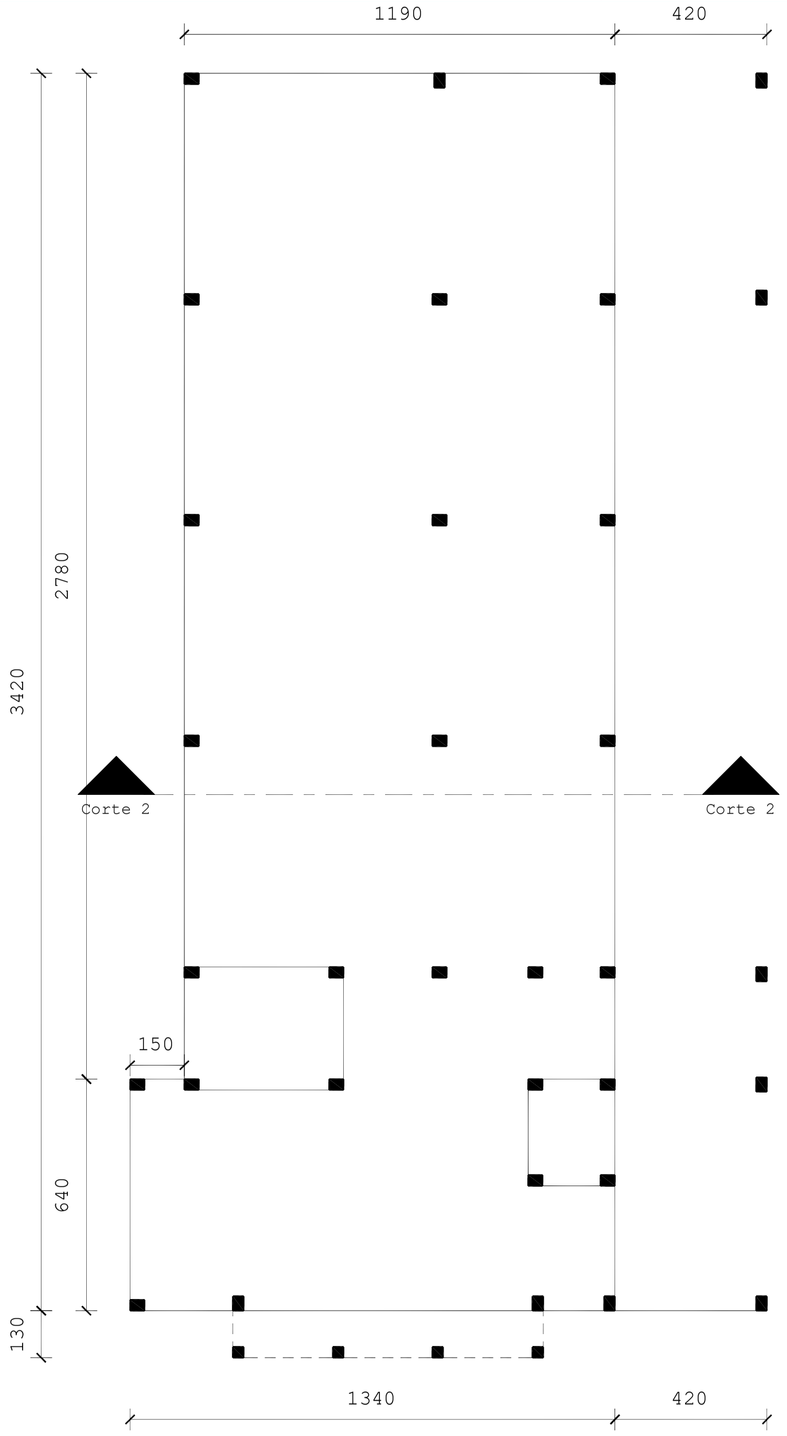



Térreo

esc 1 : 125

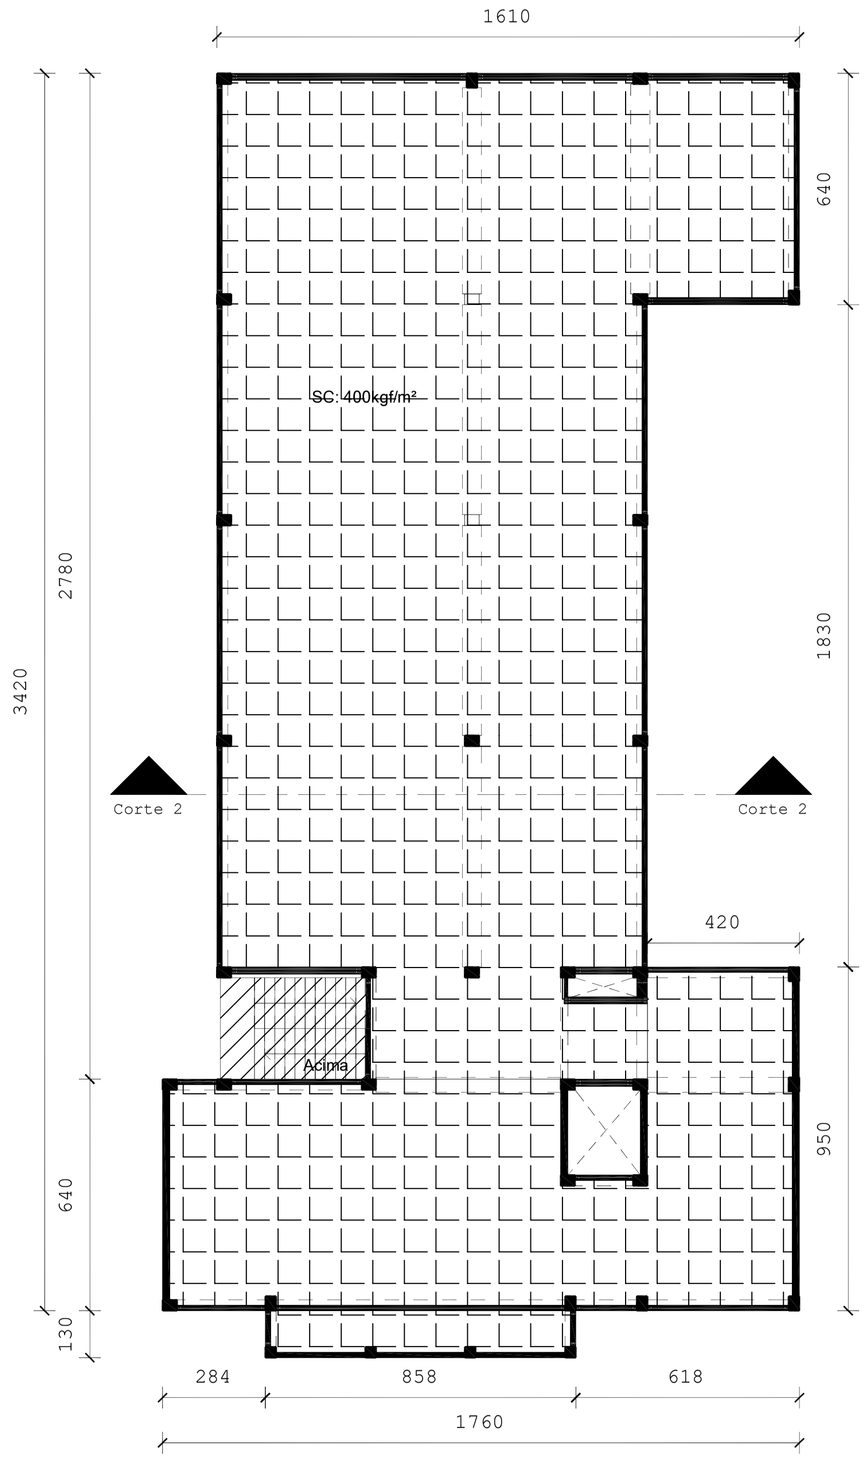


Pavimento Superior

esc 1 : 125

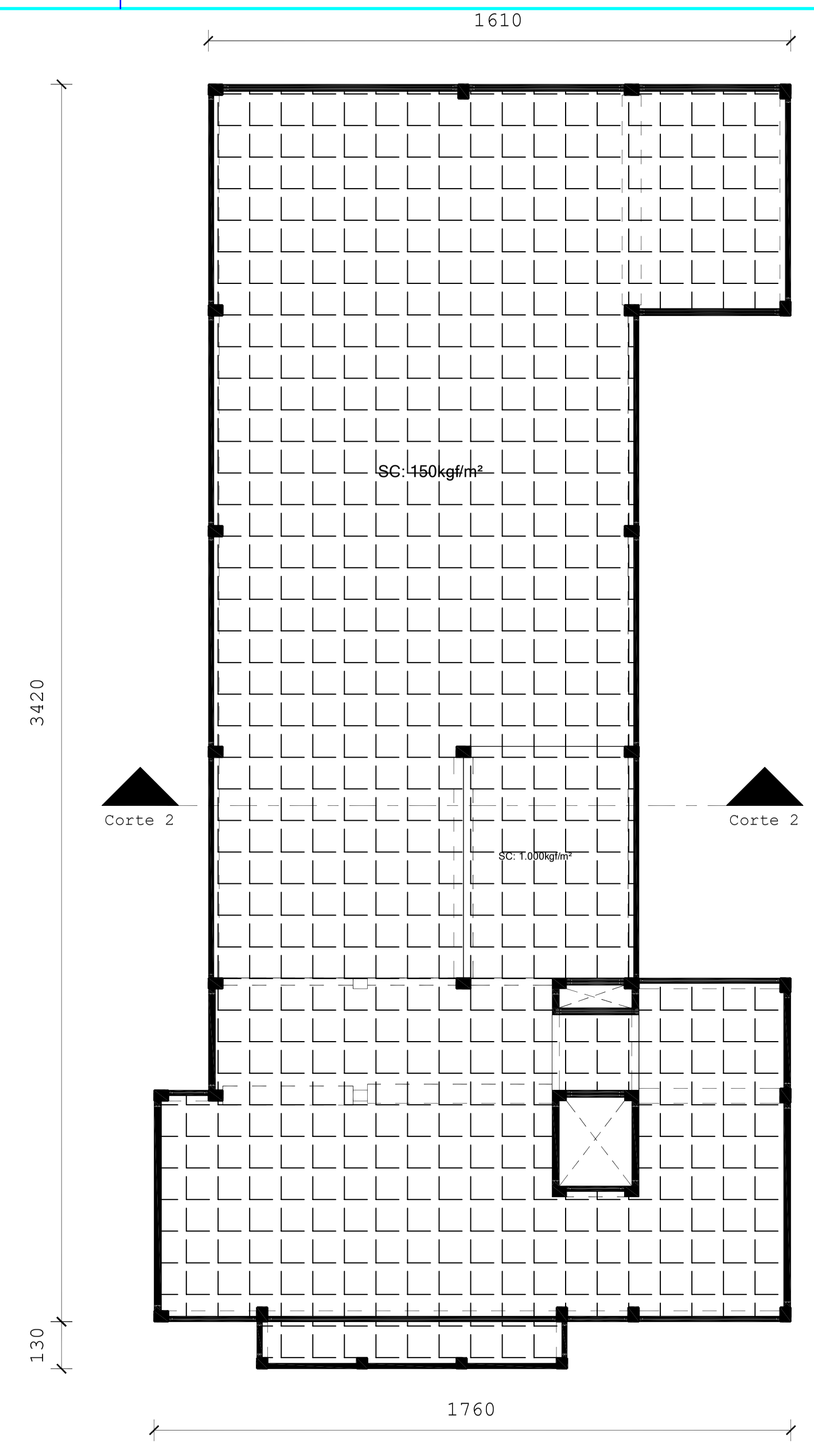


Cobertura

esc 1 : 125

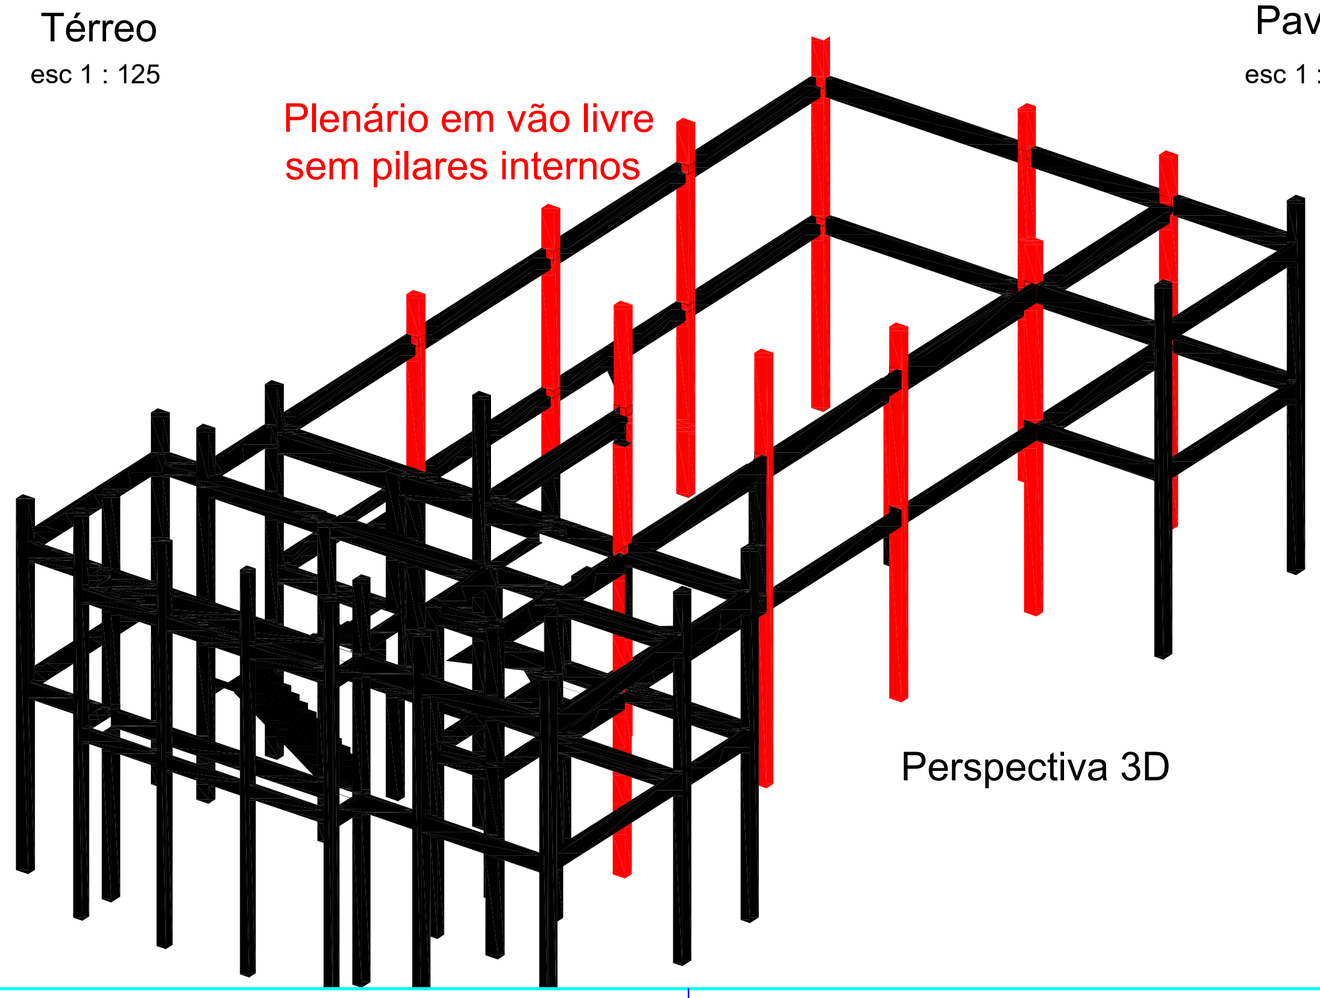

Perspectiva 3D

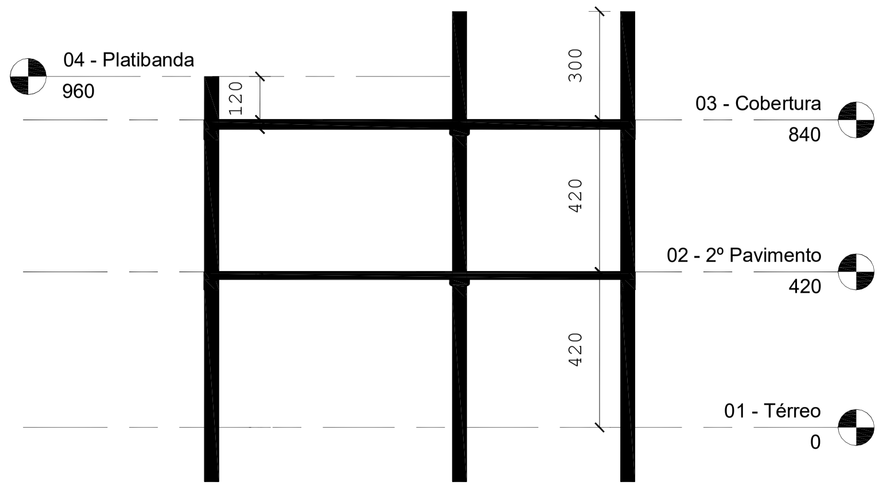

Corte 2

1 : 125

PODER LEGISLATIVO MUNICIPAL

O PODER UNIDO É MAIS FORTE

Câmara Municipal de São Luiz Gonzaga/RS

Engenheira Civil Tcheusley Heineck Machado Bratz

PROJETO BÁSICO ESTRUTURAL

PROJETO: Câmara Municipal de São Luiz Gonzaga/RS
LOCAL: Rua Salvador Pinheiro Machado, Centro

FOLHA P01

DESENHO Engª Tcheusley Bratz

ENGENHEIRA CIVIL
Tcheusley H. M. Bratz
CREA RS 247730

ESCALAS Indicadas

DESENHO(S)
Planta baixa térreo e superior cobertura, perspectiva 3D

ART Nº13888786

REGISTRO/MATRÍCULA R-815764

QUADRA Nº 231

ÁREA TÉRREO CONSTRUÍDA: 493,25m²

ÁREA DO TERRENO: 748,00m²

ÁREA DO RESERVATÓRIO: 28,90m²

ÁREA PAV. SUPERIOR CONSTRUÍDA: 493,25m²

ÁREA TOTAL CONST.: 986,50m²