

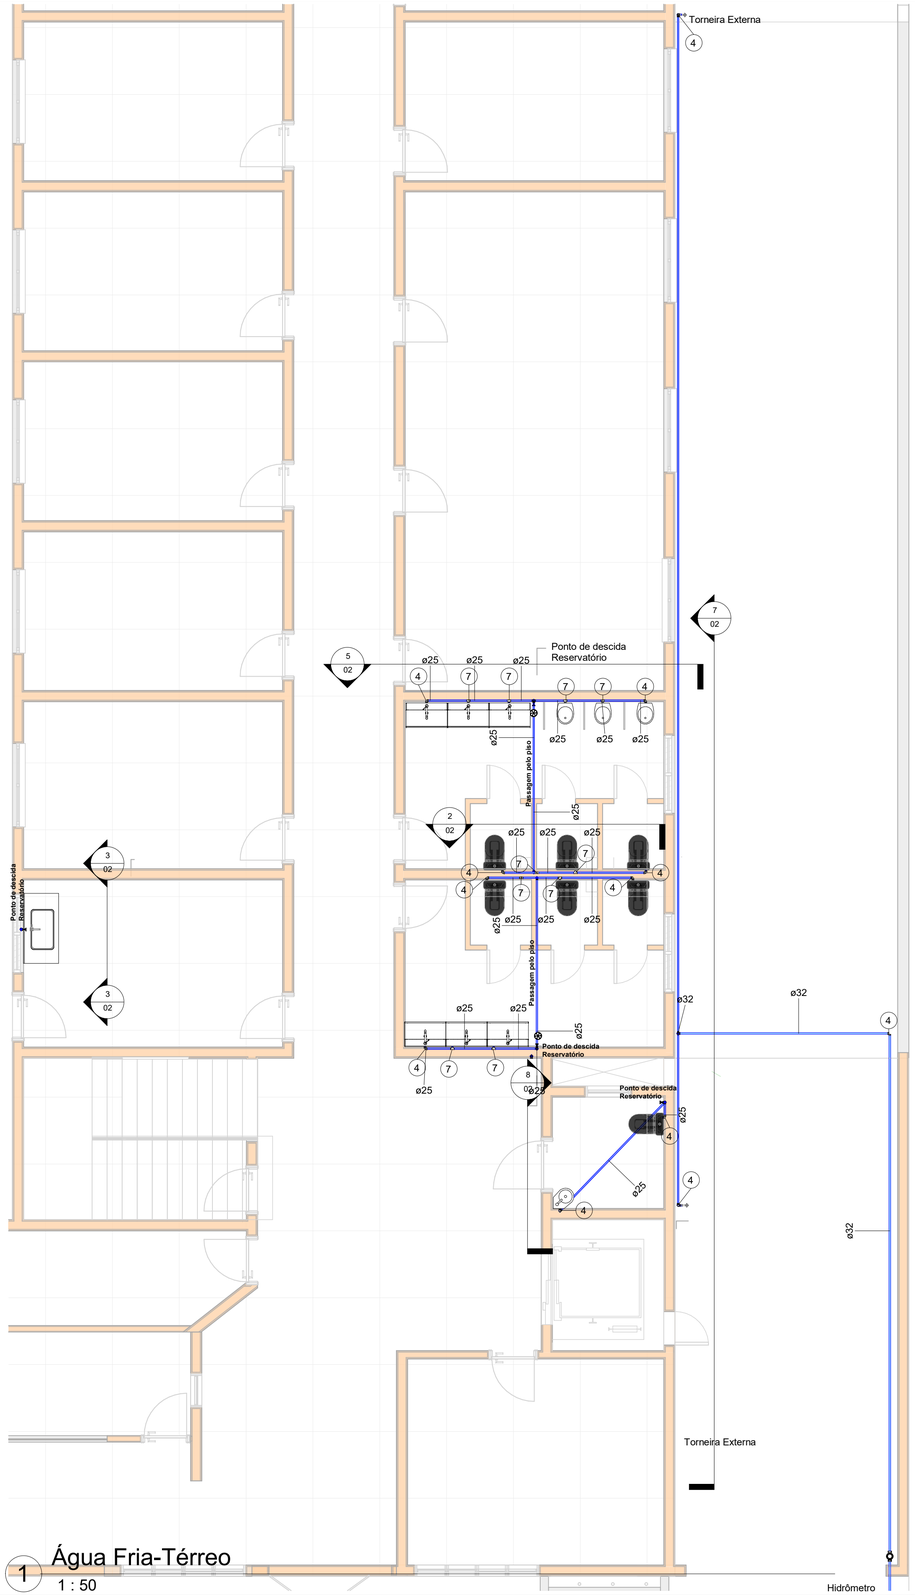


1 Água Fria-Térreo
1 : 50

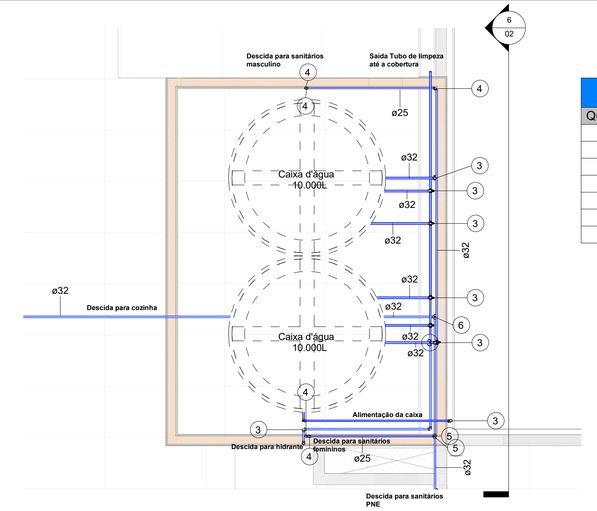

3 Água Fria- Reservatório
1 : 50

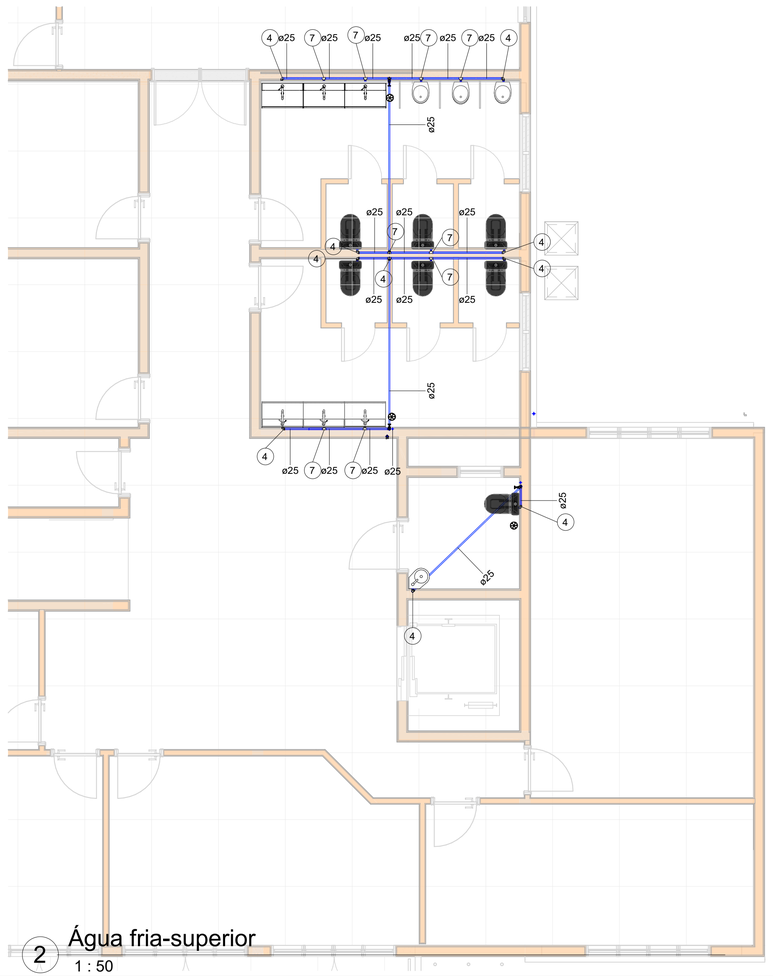

2 Água fria-superior
1 : 50

Conexões para Água Fria			
Quantidade	Descrição	Linha	Código
8	Bucha de Redução Roscável 1" x 3/4", PVC Branco, Água Fria - TIGRE	Roscável	1
1	Cruzeta Roscável 3/4", PVC Branco, Água Fria - TIGRE	Roscável	2
15	Joelho 90º Roscável 1", PVC Branco, Água Fria - TIGRE	Roscável	3
44	Joelho 90º Roscável 3/4", PVC Branco, Água Fria - TIGRE	Roscável	4
2	Tê de Redução Roscável 1" x 3/4", PVC Branco, Água Fria - TIGRE	Roscável	5
5	Tê Roscável 1", PVC Branco, Água Fria - TIGRE	Roscável	6
28	Tê Roscável 3/4", PVC Branco, Água Fria - TIGRE	Roscável	7

Legenda
- Água Fria
- Pluvial
- Água quente
- Ventilação
- Esgoto

CI- Caixa de Inspeção
CG- Caixa de Gordura
i- inclinação (%)
RS- Ralo Sifonado
RG- Registro de Gaveta

O NO N SO S NE SE L

PODER LEGISLATIVO MUNICIPAL
O POVO UNIDO É MAIS FORTE

Câmara Municipal de São Luiz Gonzaga/RS

Engenheira Civil Tcheusley Heineck Machado Bratz

PROJETO
HIDROSSANITÁRIO

PROJETO: Câmara Municipal de São Luiz Gonzaga/RS
LOCAL: Rua Salvador Pinheiro Machado, Centro

FOLHA
01

DESENHO — Engª Tcheusley Bratz

ENGENHEIRA CIVIL
Tcheusley H. M. Bratz
CREA RS 247730

ESCALAS
Indicadas

DESENHO(S)
Planta baixa térreo e superior hidráulica e planta baixa reservatório

ART Nº 13888786
QUADRA Nº 231
REGISTRO/MATRÍCULA R-6/15764
Lote nº 1246

ÁREA TÉRREO CONSTRUÍDA: 493,25m²
ÁREA PAV. SUPERIOR CONSTRUÍDA: 493,25m²
ÁREA DO TERRENO: 748,00m²
ÁREA RESERVATÓRIO: 28,96m²
ÁREA TOTAL CONST.: 1.015,46m²