

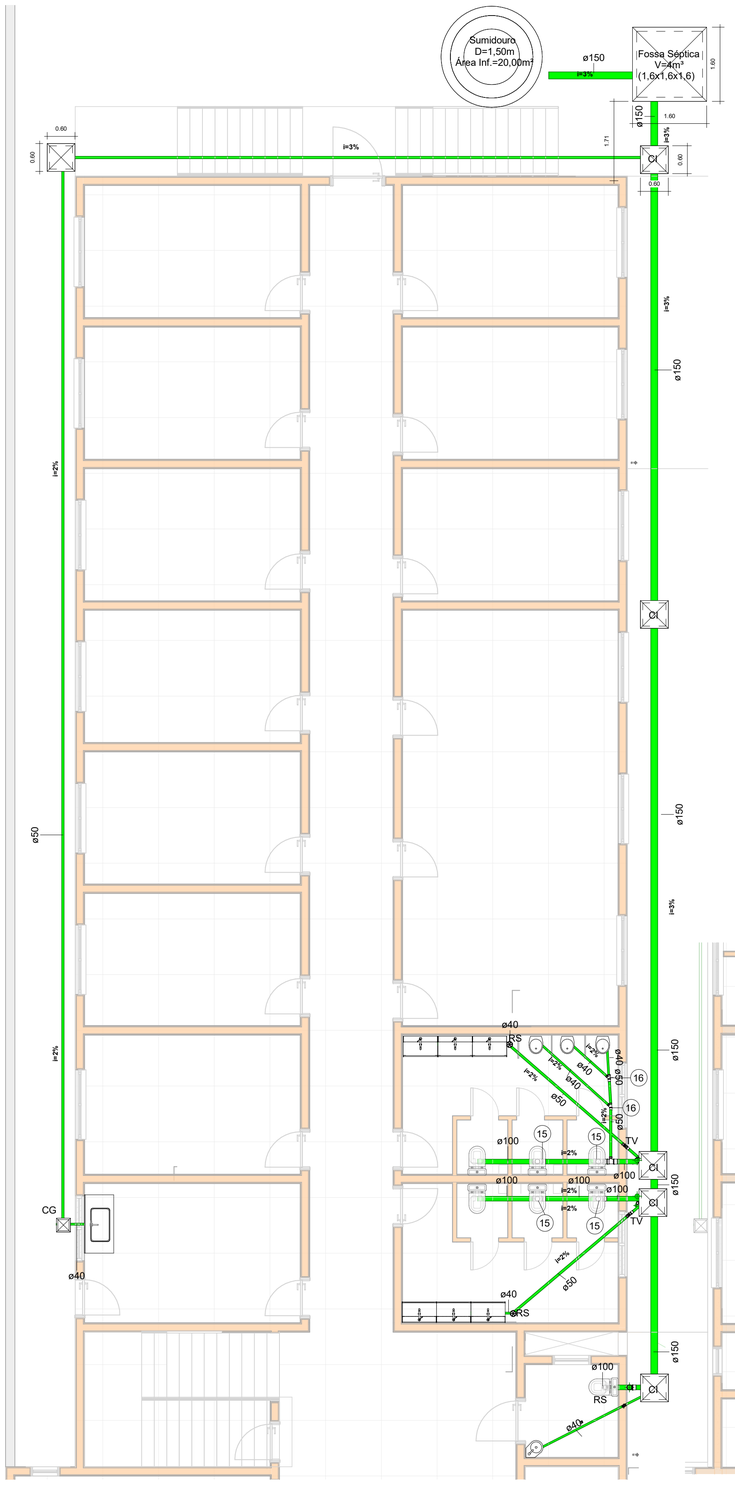



1 Esgoto-Térreo
1 : 60

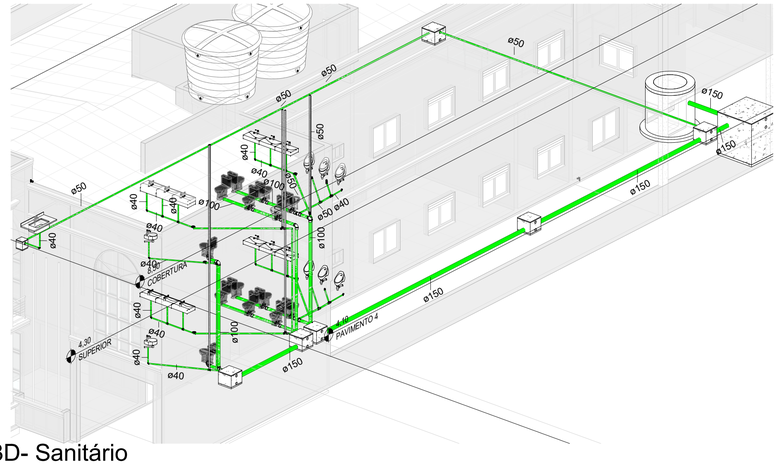

5 3D- Sanitário

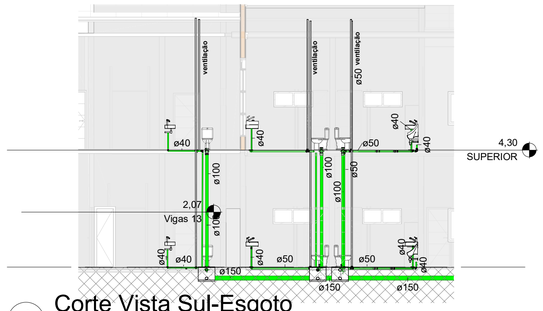

4 Corte Vista Sul-Esgoto
1 : 100

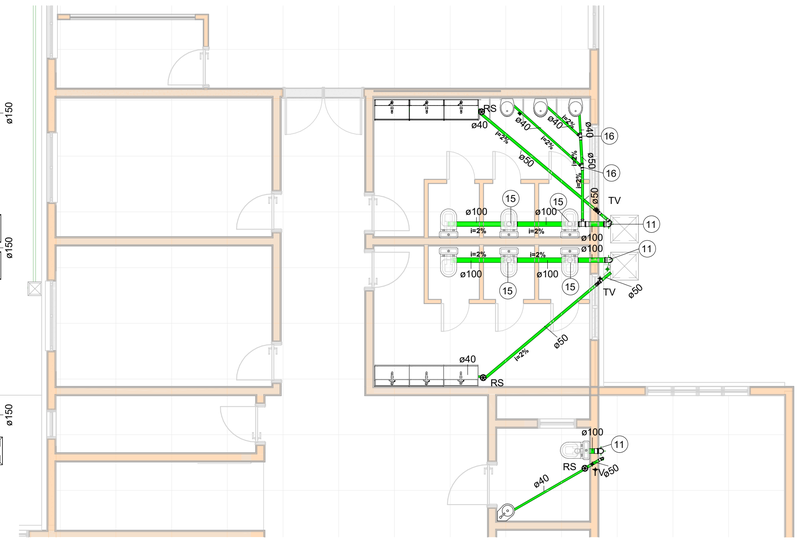

2 Esgoto- Superior
1 : 60

Conexões para Esgoto		
Quantidade	Descrição	Código
16		8
3	Bucha de Redução Longa 50x40mm, Esgoto Série Normal - TIGRE	9
8	Bucha de Redução Roscável 1" x 3/4", PVC Branco, Água Fria - TIGRE	1
1	Cruzeta Roscável 3/4", PVC Branco, Água Fria - TIGRE	2
18	Joelho 90º 40mm, Esgoto Série Normal - TIGRE	10
8	Joelho 90º 50mm, Esgoto Série Normal - TIGRE	5
8	Joelho 90º 100mm, Esgoto Série Normal - TIGRE	11
15	Joelho 90º Roscável 1", PVC Branco, Água Fria - TIGRE	3
44	Joelho 90º Roscável 3/4", PVC Branco, Água Fria - TIGRE	4
19	Luva Simples 50mm, Esgoto Série Normal - TIGRE	12
18	Luva Simples 100mm, Esgoto Série Normal - TIGRE	17
5	Junção PVC para Esgoto 50mm e 40mm	16
8	Tê 40 x 40mm, Esgoto Série Normal - TIGRE	18
4	Tê 50 x 50mm, Esgoto Série Normal - TIGRE	13
2	Tê 100 x 50mm, Esgoto Série Normal - TIGRE	14
8	Tê 100 x 100mm, Esgoto Série Normal - TIGRE	15
2	Tê de Redução Roscável 1" x 3/4", PVC Branco, Água Fria - TIGRE	5
5	Tê Roscável 1", PVC Branco, Água Fria - TIGRE	6
28	Tê Roscável 3/4", PVC Branco, Água Fria - TIGRE	7



Legenda
- Água Fria
- Pluvial
- Água quente
- Ventilação
- Esgoto

CI- Caixa de Inspeção
CG- Caixa de Gordura
i- inclinação (%)
RS- Ralo Sifonado
RG- Registro de Gaveta

PODER LEGISLATIVO MUNICIPAL
O POVO UNIDO É MAIS FORTE

Câmara Municipal de São Luiz Gonzaga/RS

Engenheira Civil Tcheusley Heineck Machado Bratz

PROJETO
HIDROSSANITÁRIO

PROJETO: Câmara Municipal de São Luiz Gonzaga/RS
LOCAL: Rua Salvador Pinheiro Machado, Centro

FOLHA
03

DESENHO — Engª Tcheusley Bratz

ENGENHEIRA CIVIL
Tcheusley H. M. Bratz
CREA RS 247730

ESCALAS
Indicadas

DESENHO(S)
Planta baixa térreo e superior sanitária, cortes e perspectiva 3D

ART Nº 13888786
QUADRA Nº 231

REGISTRO/MATRÍCULA
R-6/15764
Lote nº 1246

ÁREA TÉRREO CONSTRUÍDA: 493,25m²
ÁREA PAV. SUPERIOR CONSTRUÍDA: 493,25m²

ÁREA DO TERRENO: 748,00m²
ÁREA RESERVATÓRIO: 28,96m²
ÁREA TOTAL CONST.: 1.015,46m²