





01 PLANTA BAIXA - PAVIMENTAÇÃO DE VIA URBANA - RUA JOAQUIM MARCHI FILHO  
ESC. 1:1500

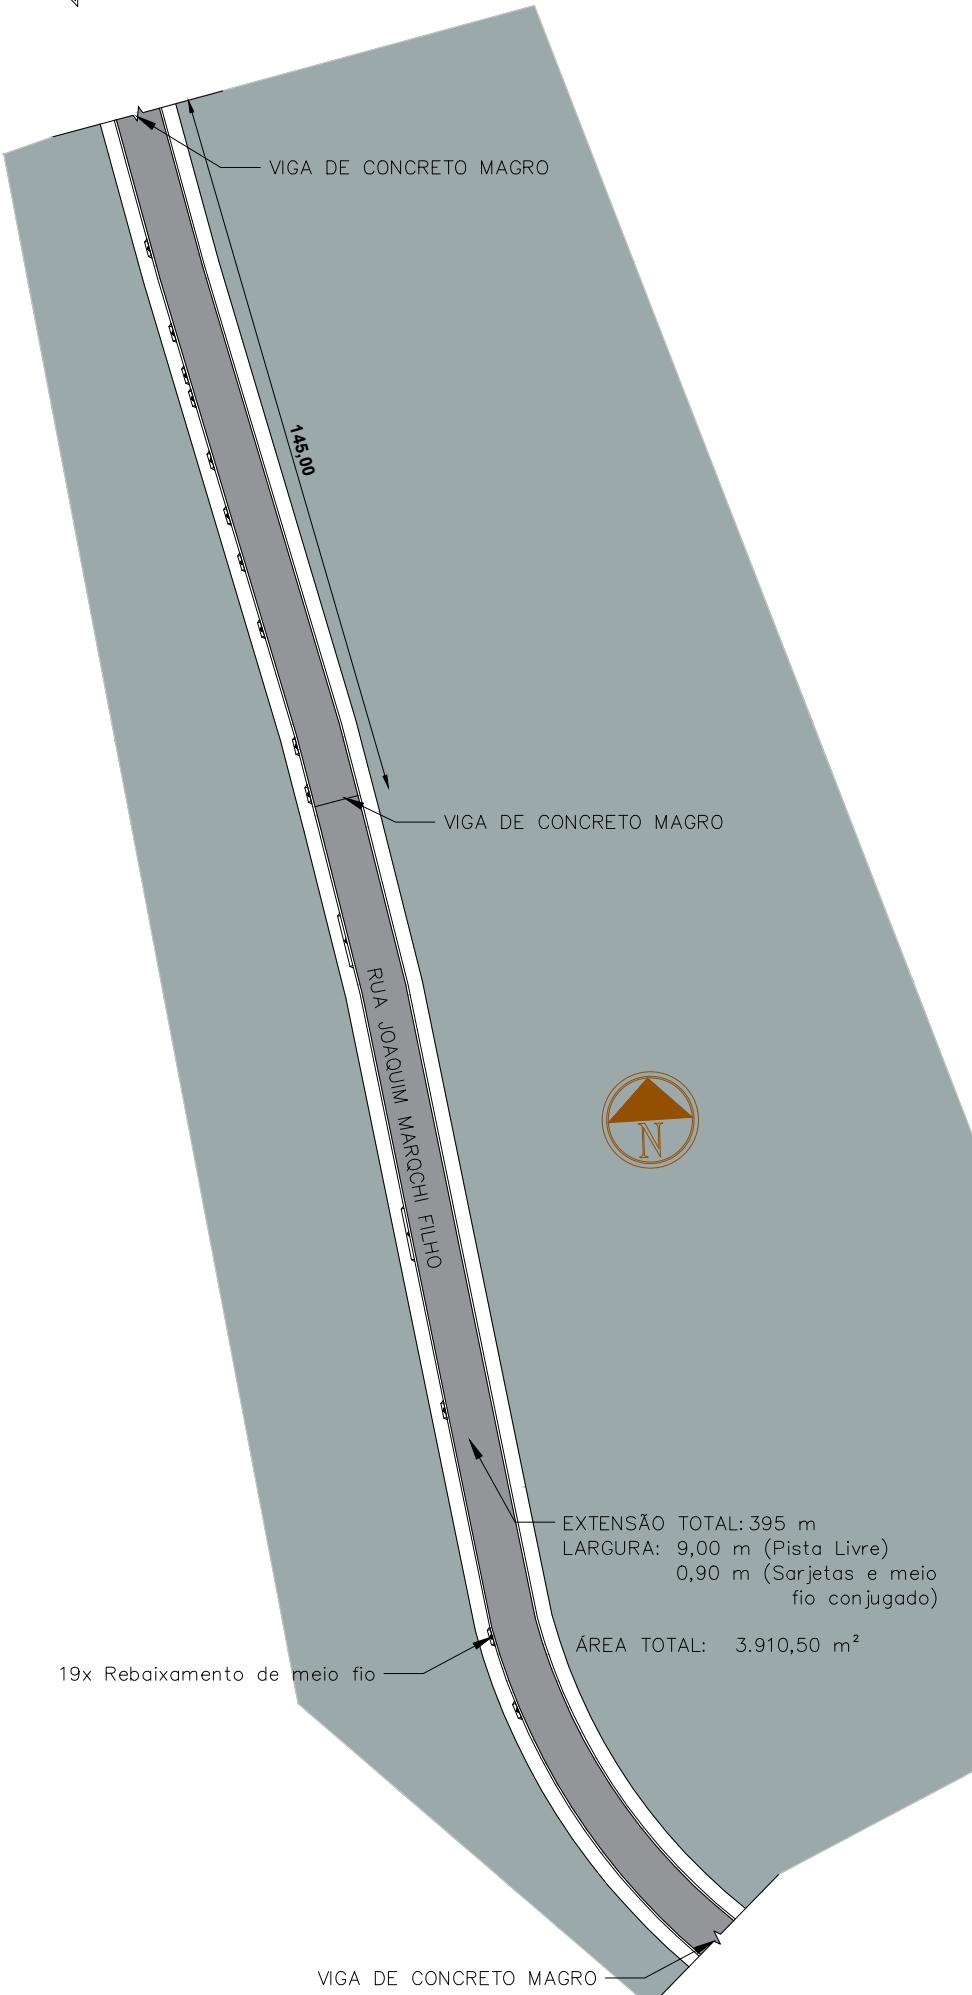

02 PERFIL TRANSVERSAL  
ESC. 1:200

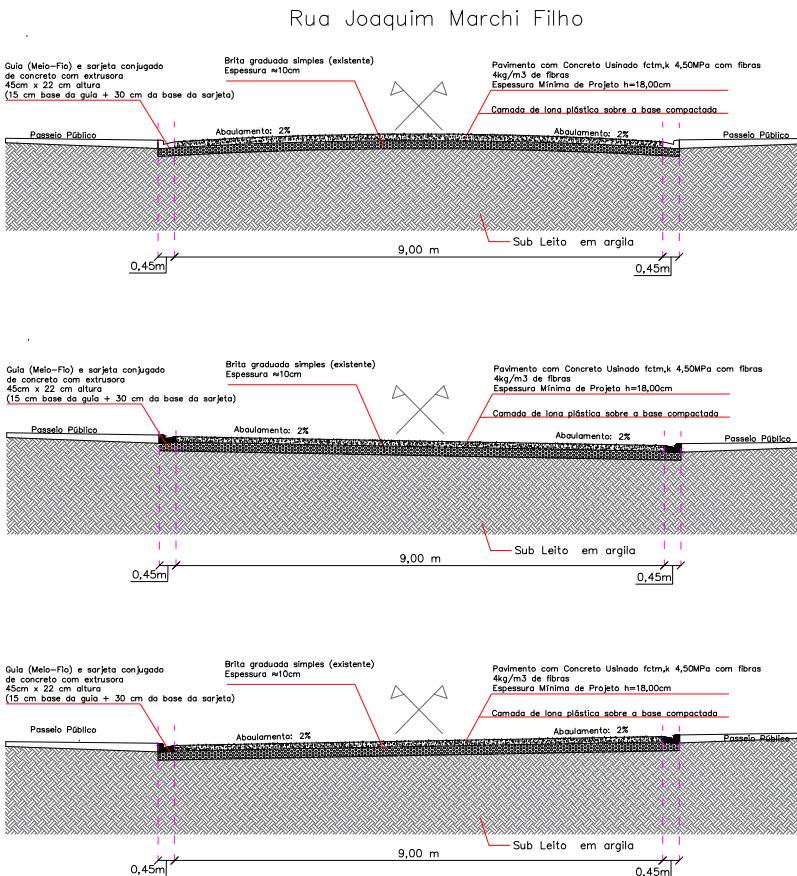

04 DETALHAMENTO DAS JUNTAS  
ESC. 1:200

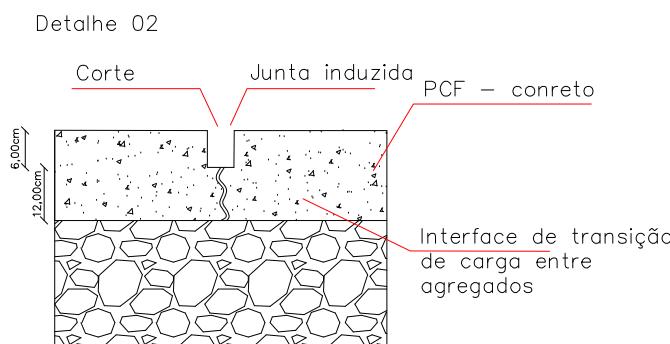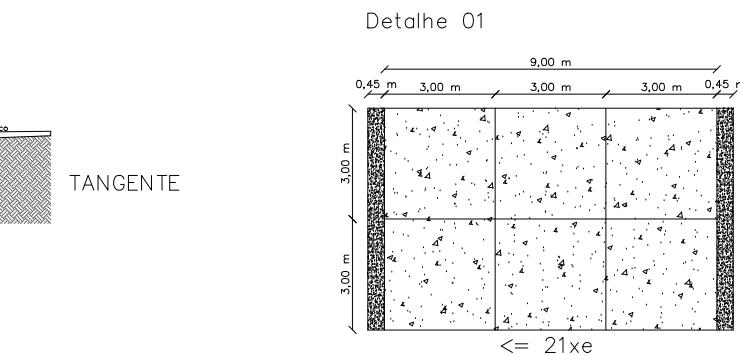

03 LOCALIZAÇÃO DA VIA PARA PAVIMENTAÇÃO  
ESC. 1:20000

