




Corte A1-A2
Escala 1:50

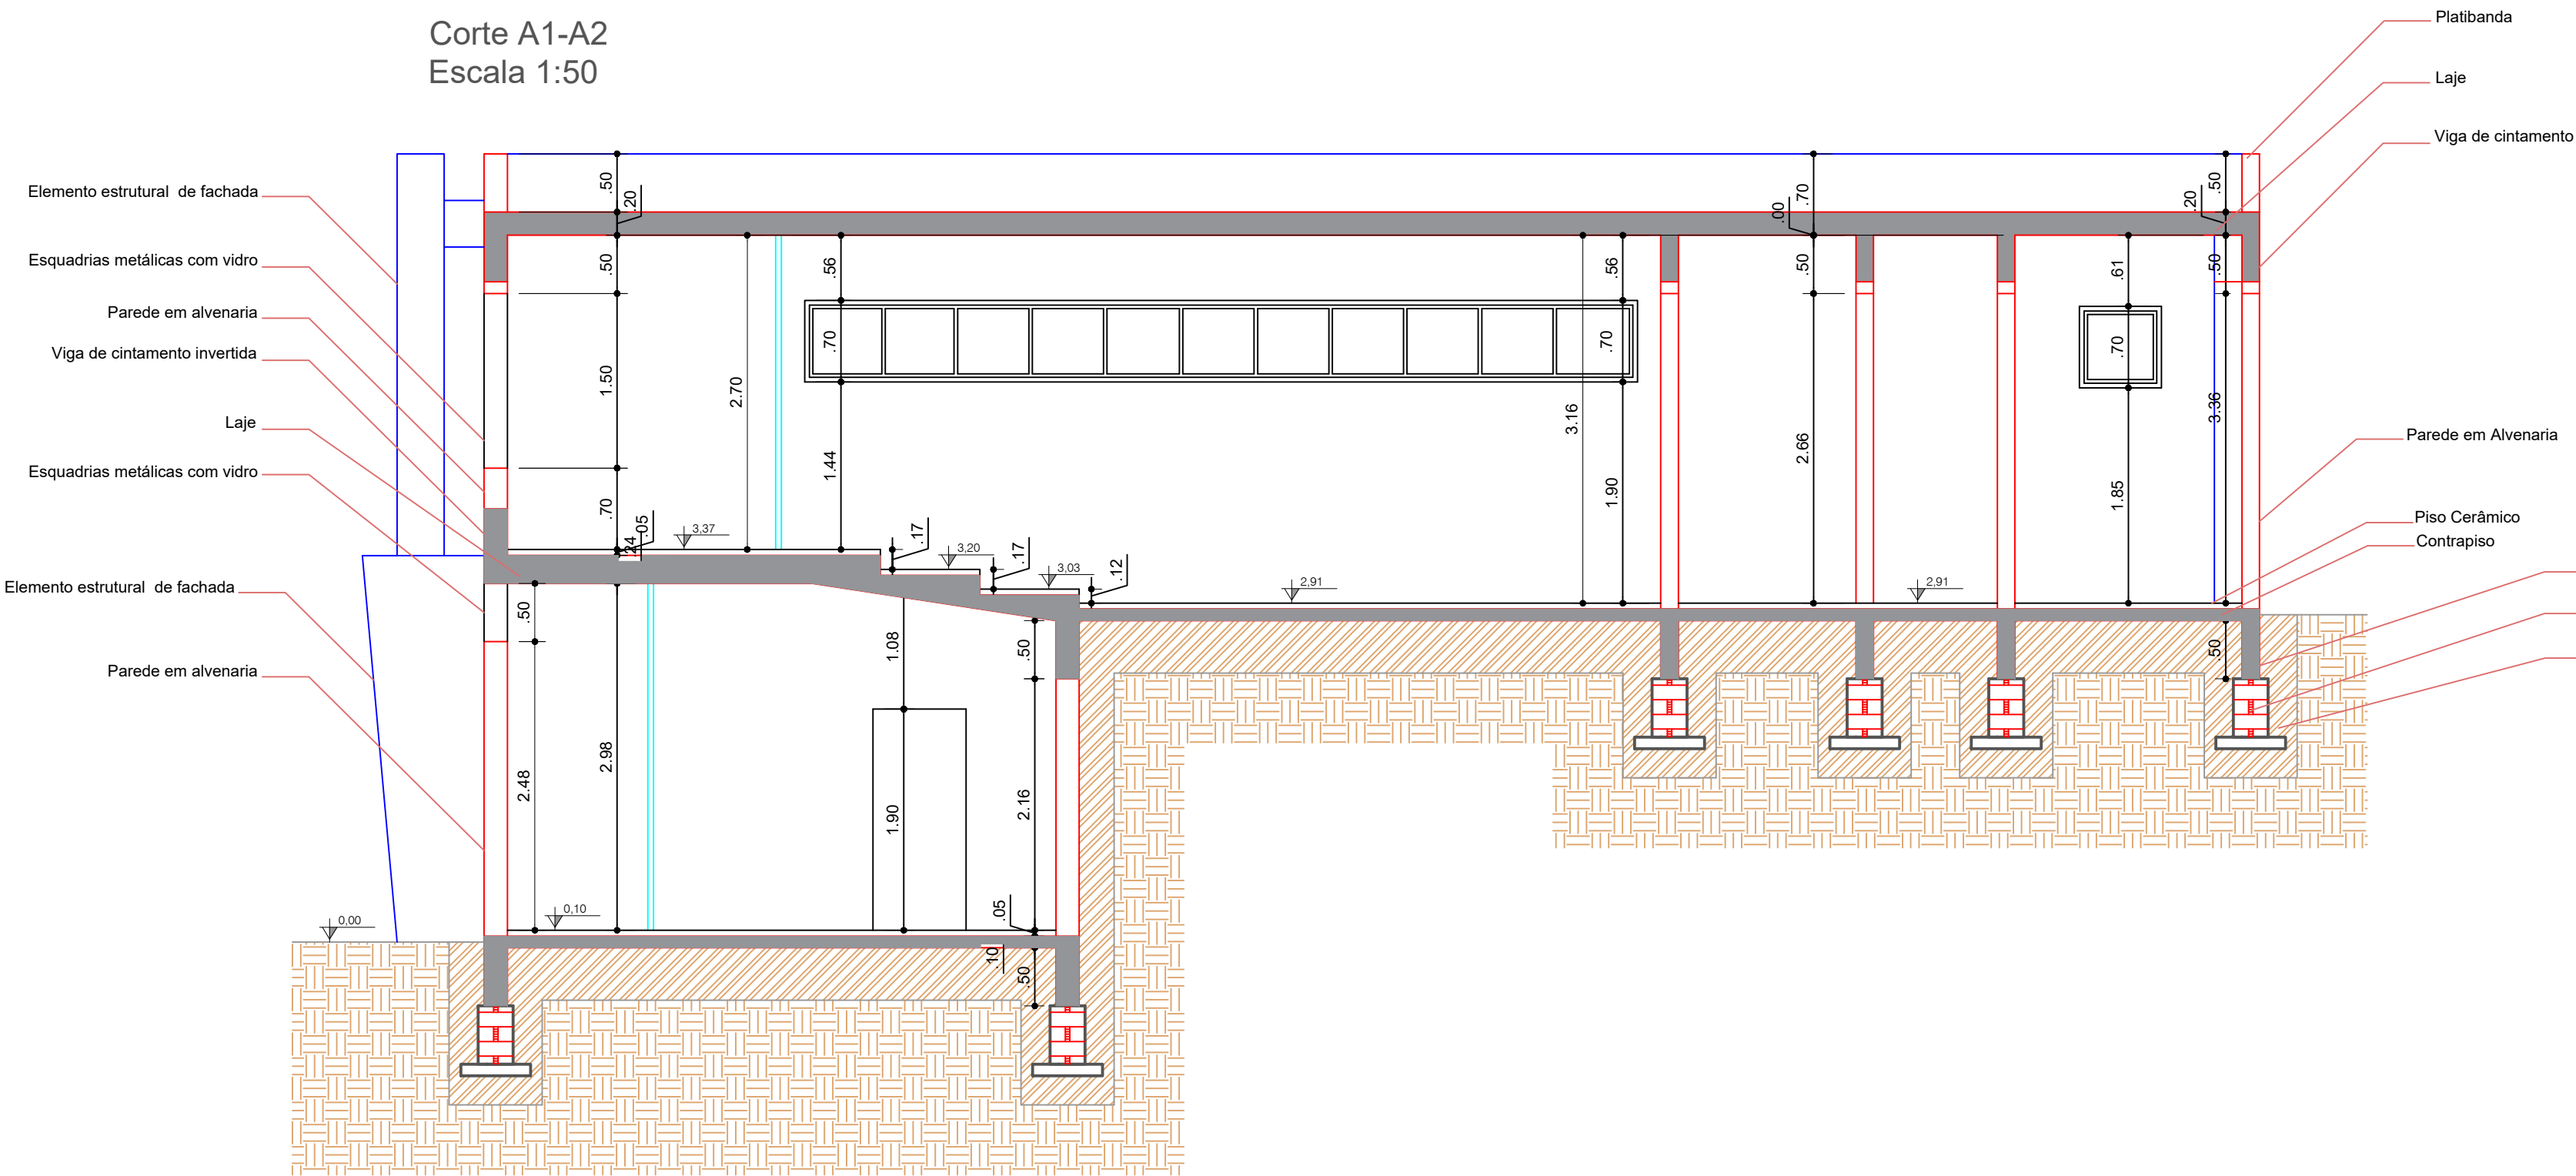


Fachada Leste
Escala 1:75

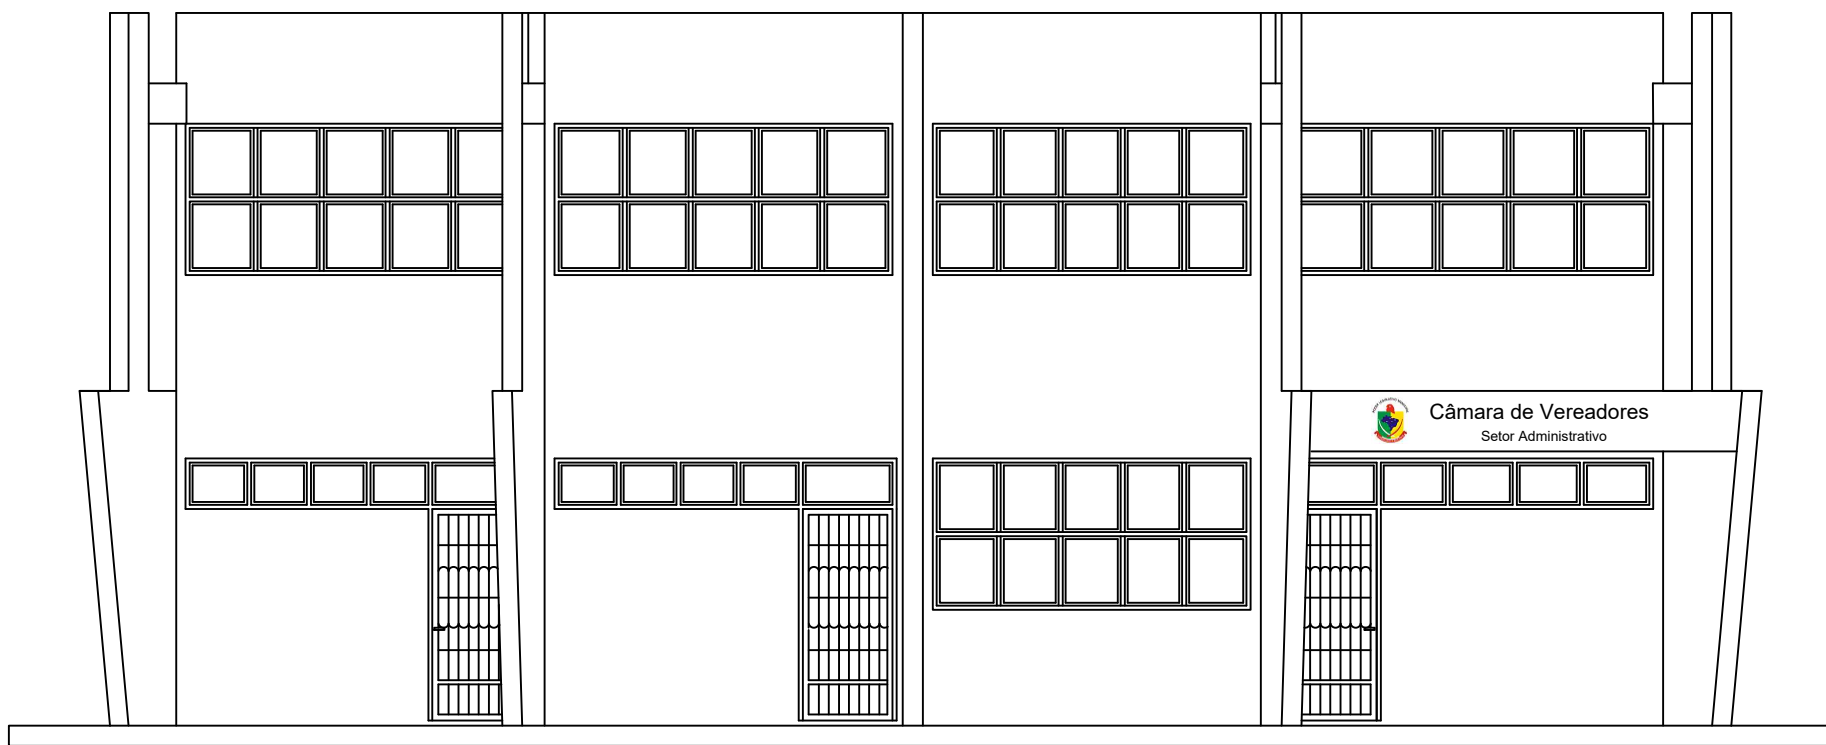


Fachada Oeste
Escala 1:50

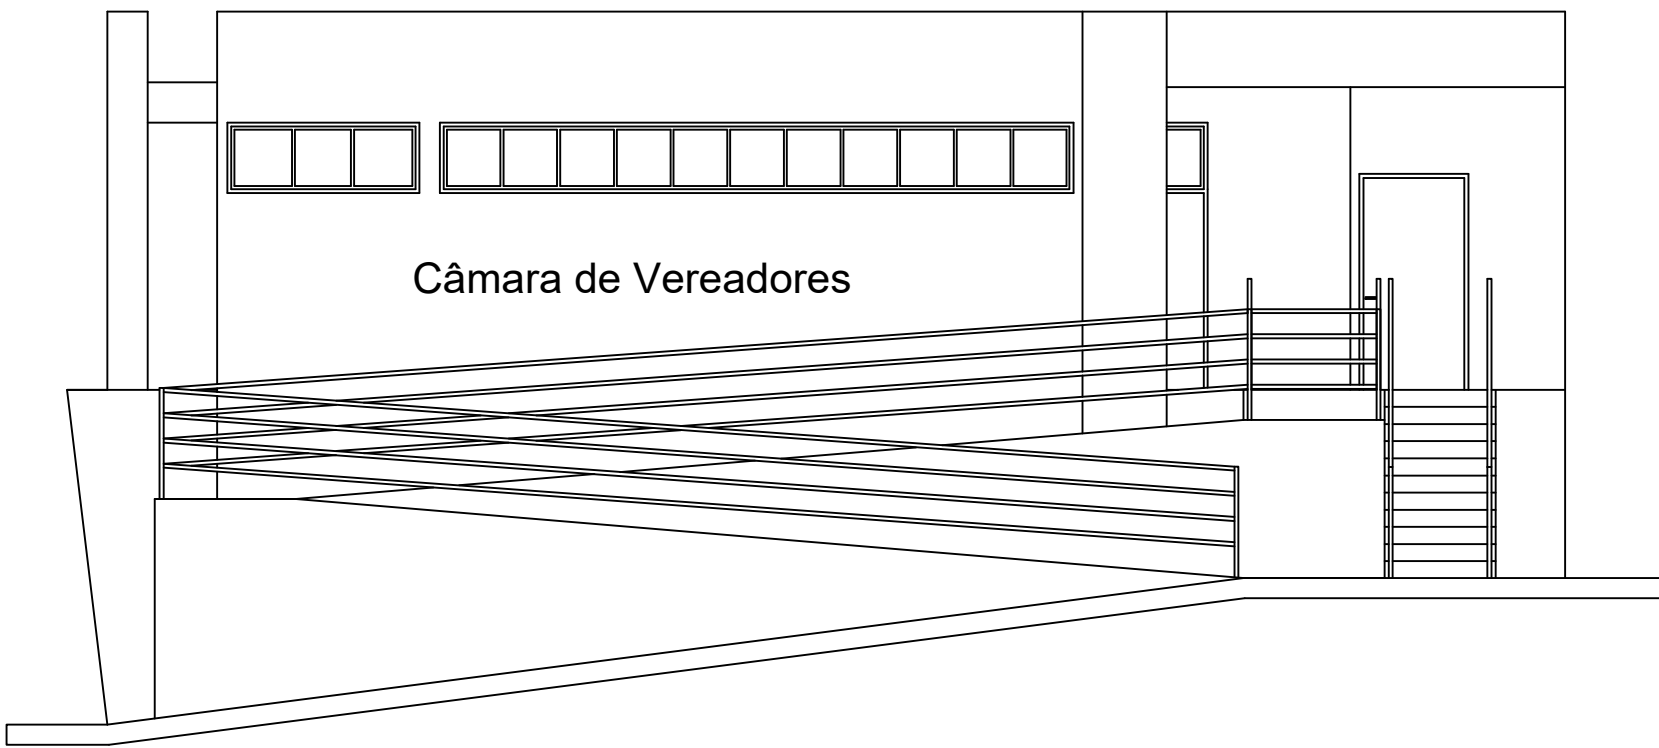


Corte B1-B2
Escala 1:50

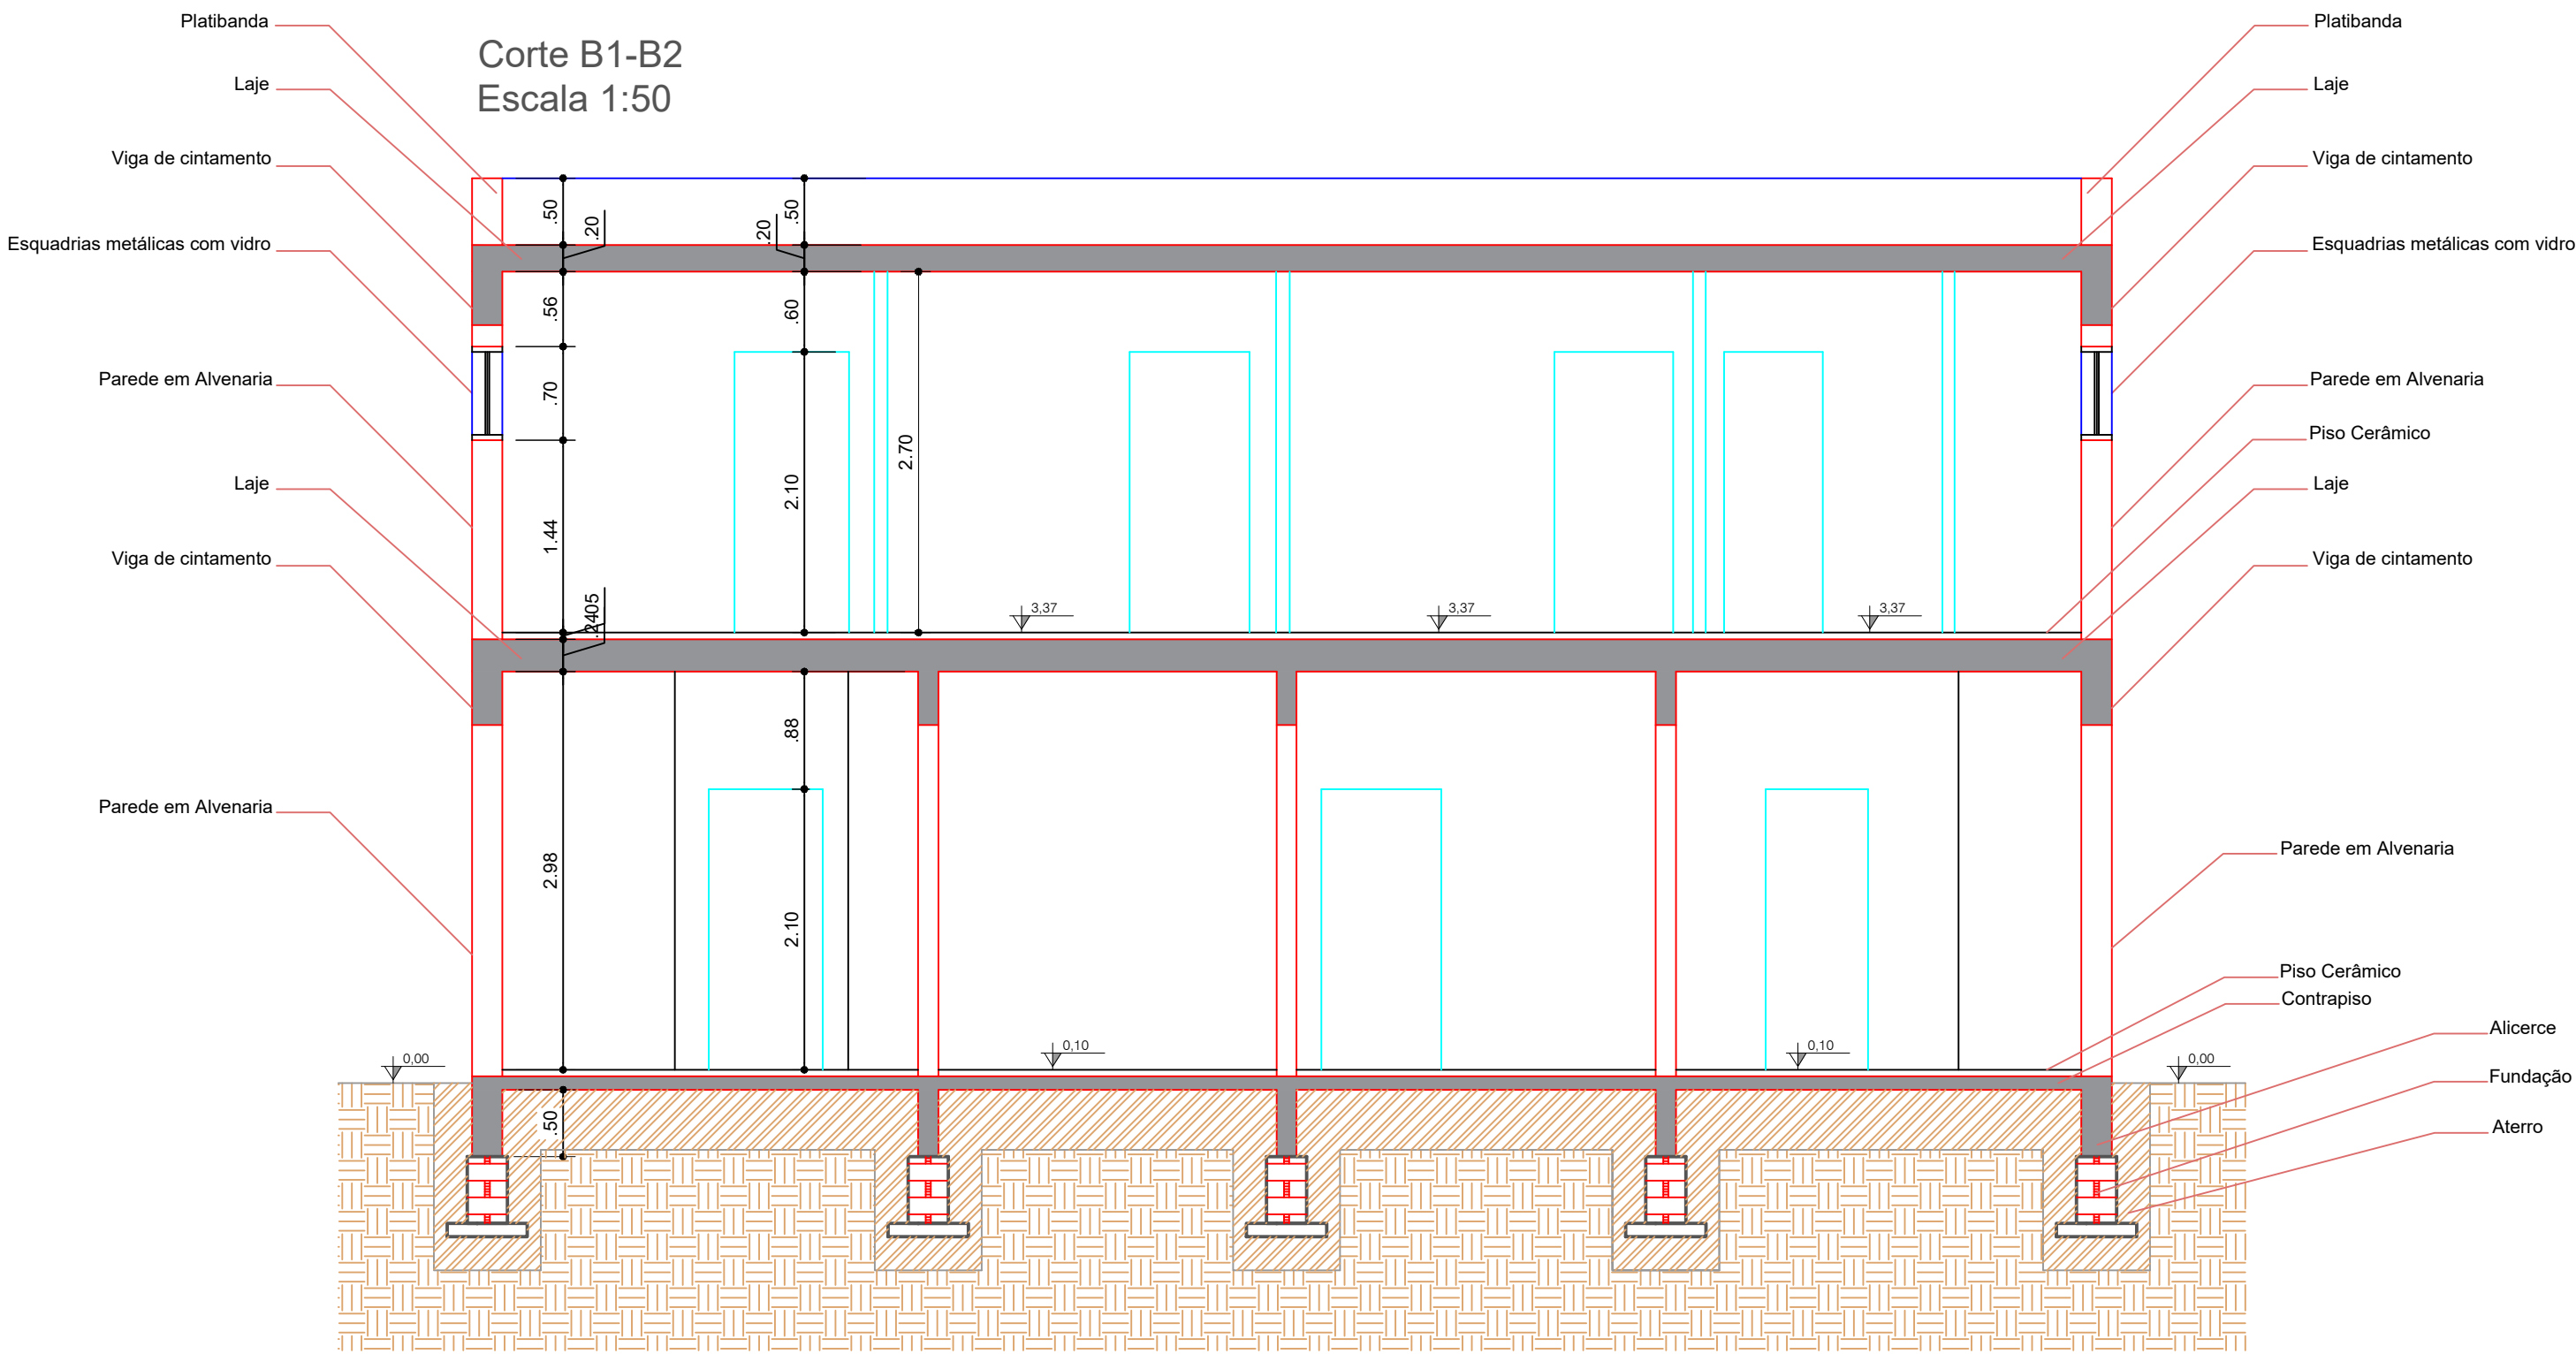

Detalhamento - Fachada Setor Administrativo
Escala 1:50

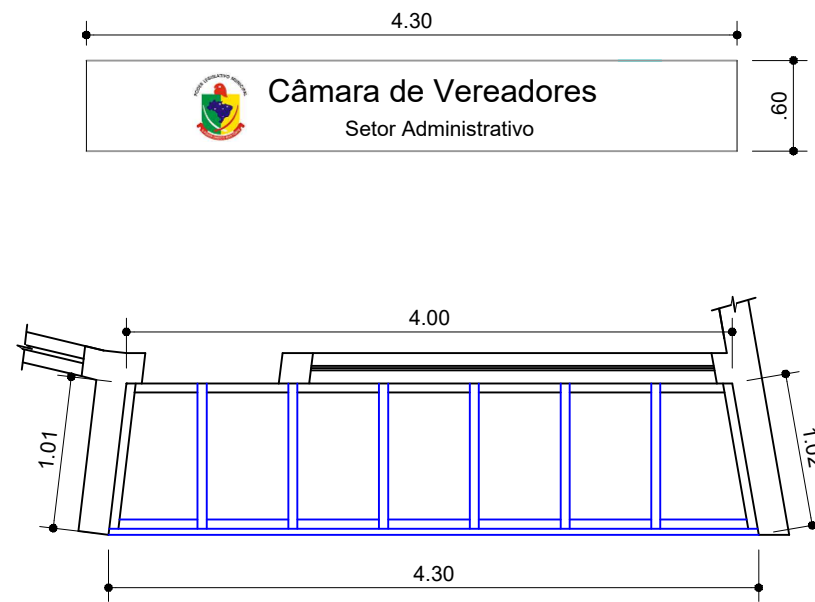

Divisórias em Gesso
Em Vista
Escala 1:50

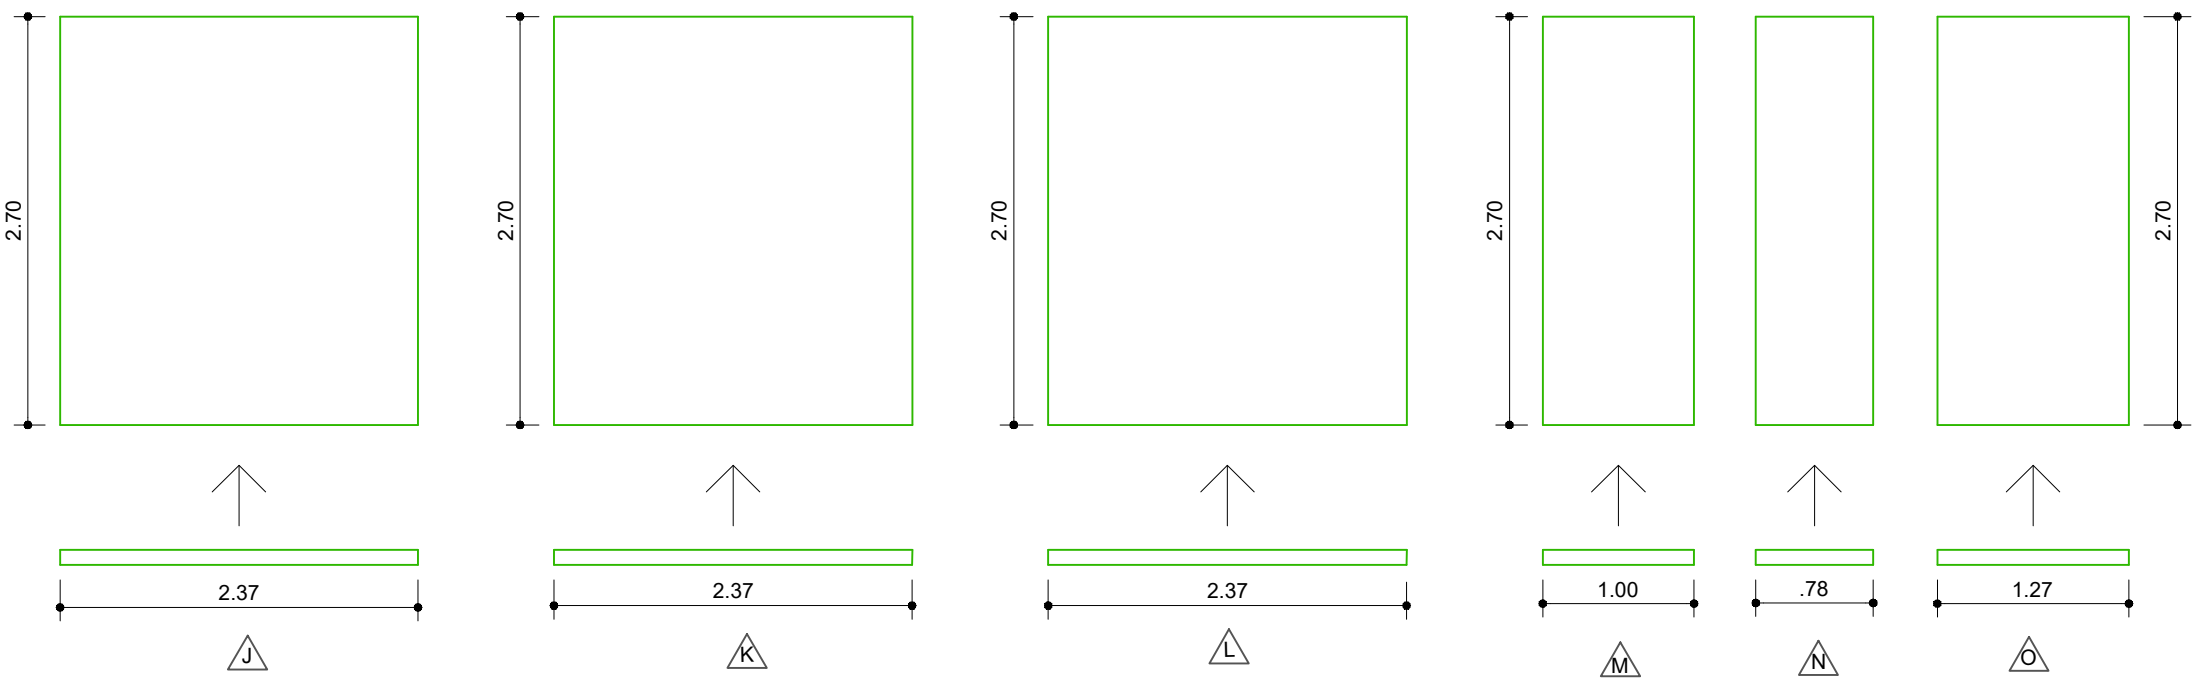

Divisórias em Gesso
Em Planta
Escala 1:50

MaBelle

Profissional Responsável:

Dionatan F. Maciel
Arq. e Urb. CAU A228641-6

Émerson I. de Paula
Arq. e Urb. CAU A140599-3

Proprietário:

Prefeitura Municipal de Bossoroca
CNPJ: 87.613.014/0001-69

Projeto:

Reforma da Câmara Municipal de Vereadores de Bossoroca/RS
Cortes, Fachadas e Detalhamentos

Escala: indicada

Data: 12/2024

Área do Terreno:
1.992,10 m²

Área a reformar:
200,31 m²

Prancha:
05/06

Endereço: Rua Manoel Ferreira Antunes, nº 188, Centro - Bossoroca/RS