

RUA CURUIRA E CARDEAL

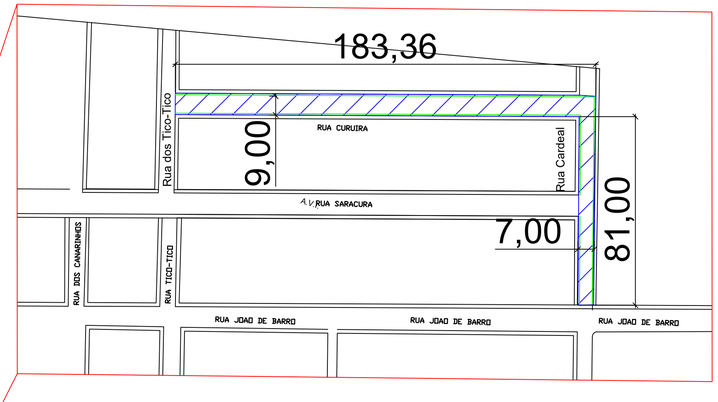






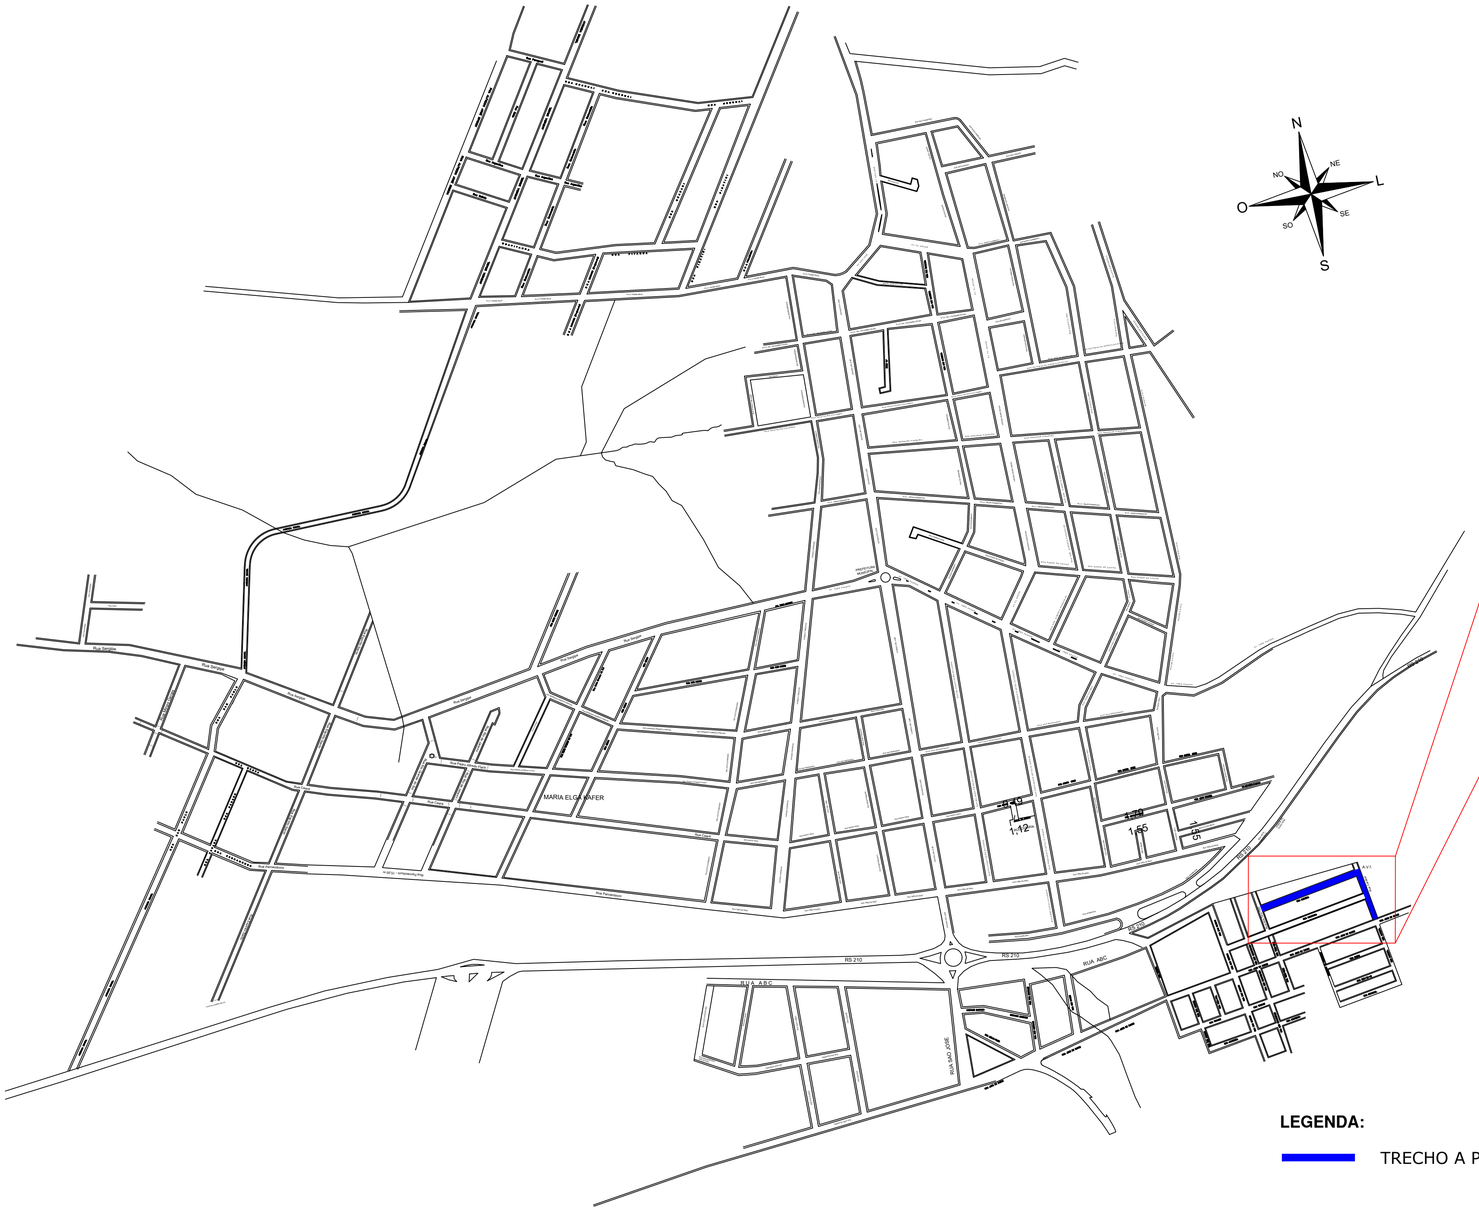

LEGENDA:

TRECHO A PAVIMENTAR

Quadro de Quantidades	
Extensão de Meio fio e sarjeta	514,72 m
Largura da Sarjeta	0,30 m
Área De Sarjeta	154,42 m²
Extensão de Pistas	81,00 e 183,36 m
Largura das Pistas	7,00 e 9,00m
Área de Pista	2217,24 m²
Área de Pavimentação	2062,82 m²

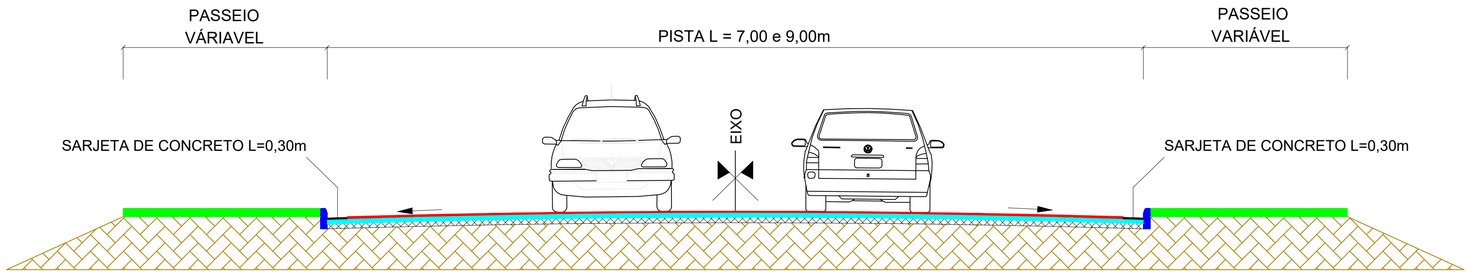


SEÇÃO TIPO PAVIMENTAÇÃO
Sem Escala


LEGENDA:

PRÉ MISTURADO A FRIO E CAPA SELANTE

BASE DE BRITA GRADUADA - 5 cm

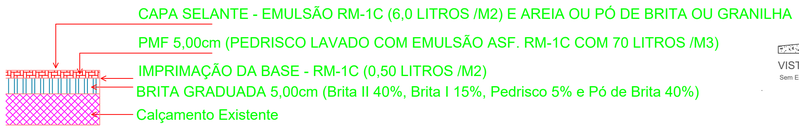

Detalhe da Sarjeta de Concreto

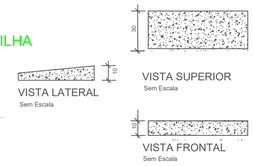

Obra: Pavimentação Asfáltica

Local: BOA VISTA DO BURICÁ - RS

Responsável Técnic

Secret de obr urbani trânsit

Prefeita municipal

gov.br Documento assinado digitalmente
FABIO RODRIGO LAWALL
Data: 15/10/2026 13:44:47-0300
Verifique em https://validar.iti.gov.br

Tema: RUA CURUIRA E CARDEAL

Escala

Data: JULHO/2026

prancha 01/02