






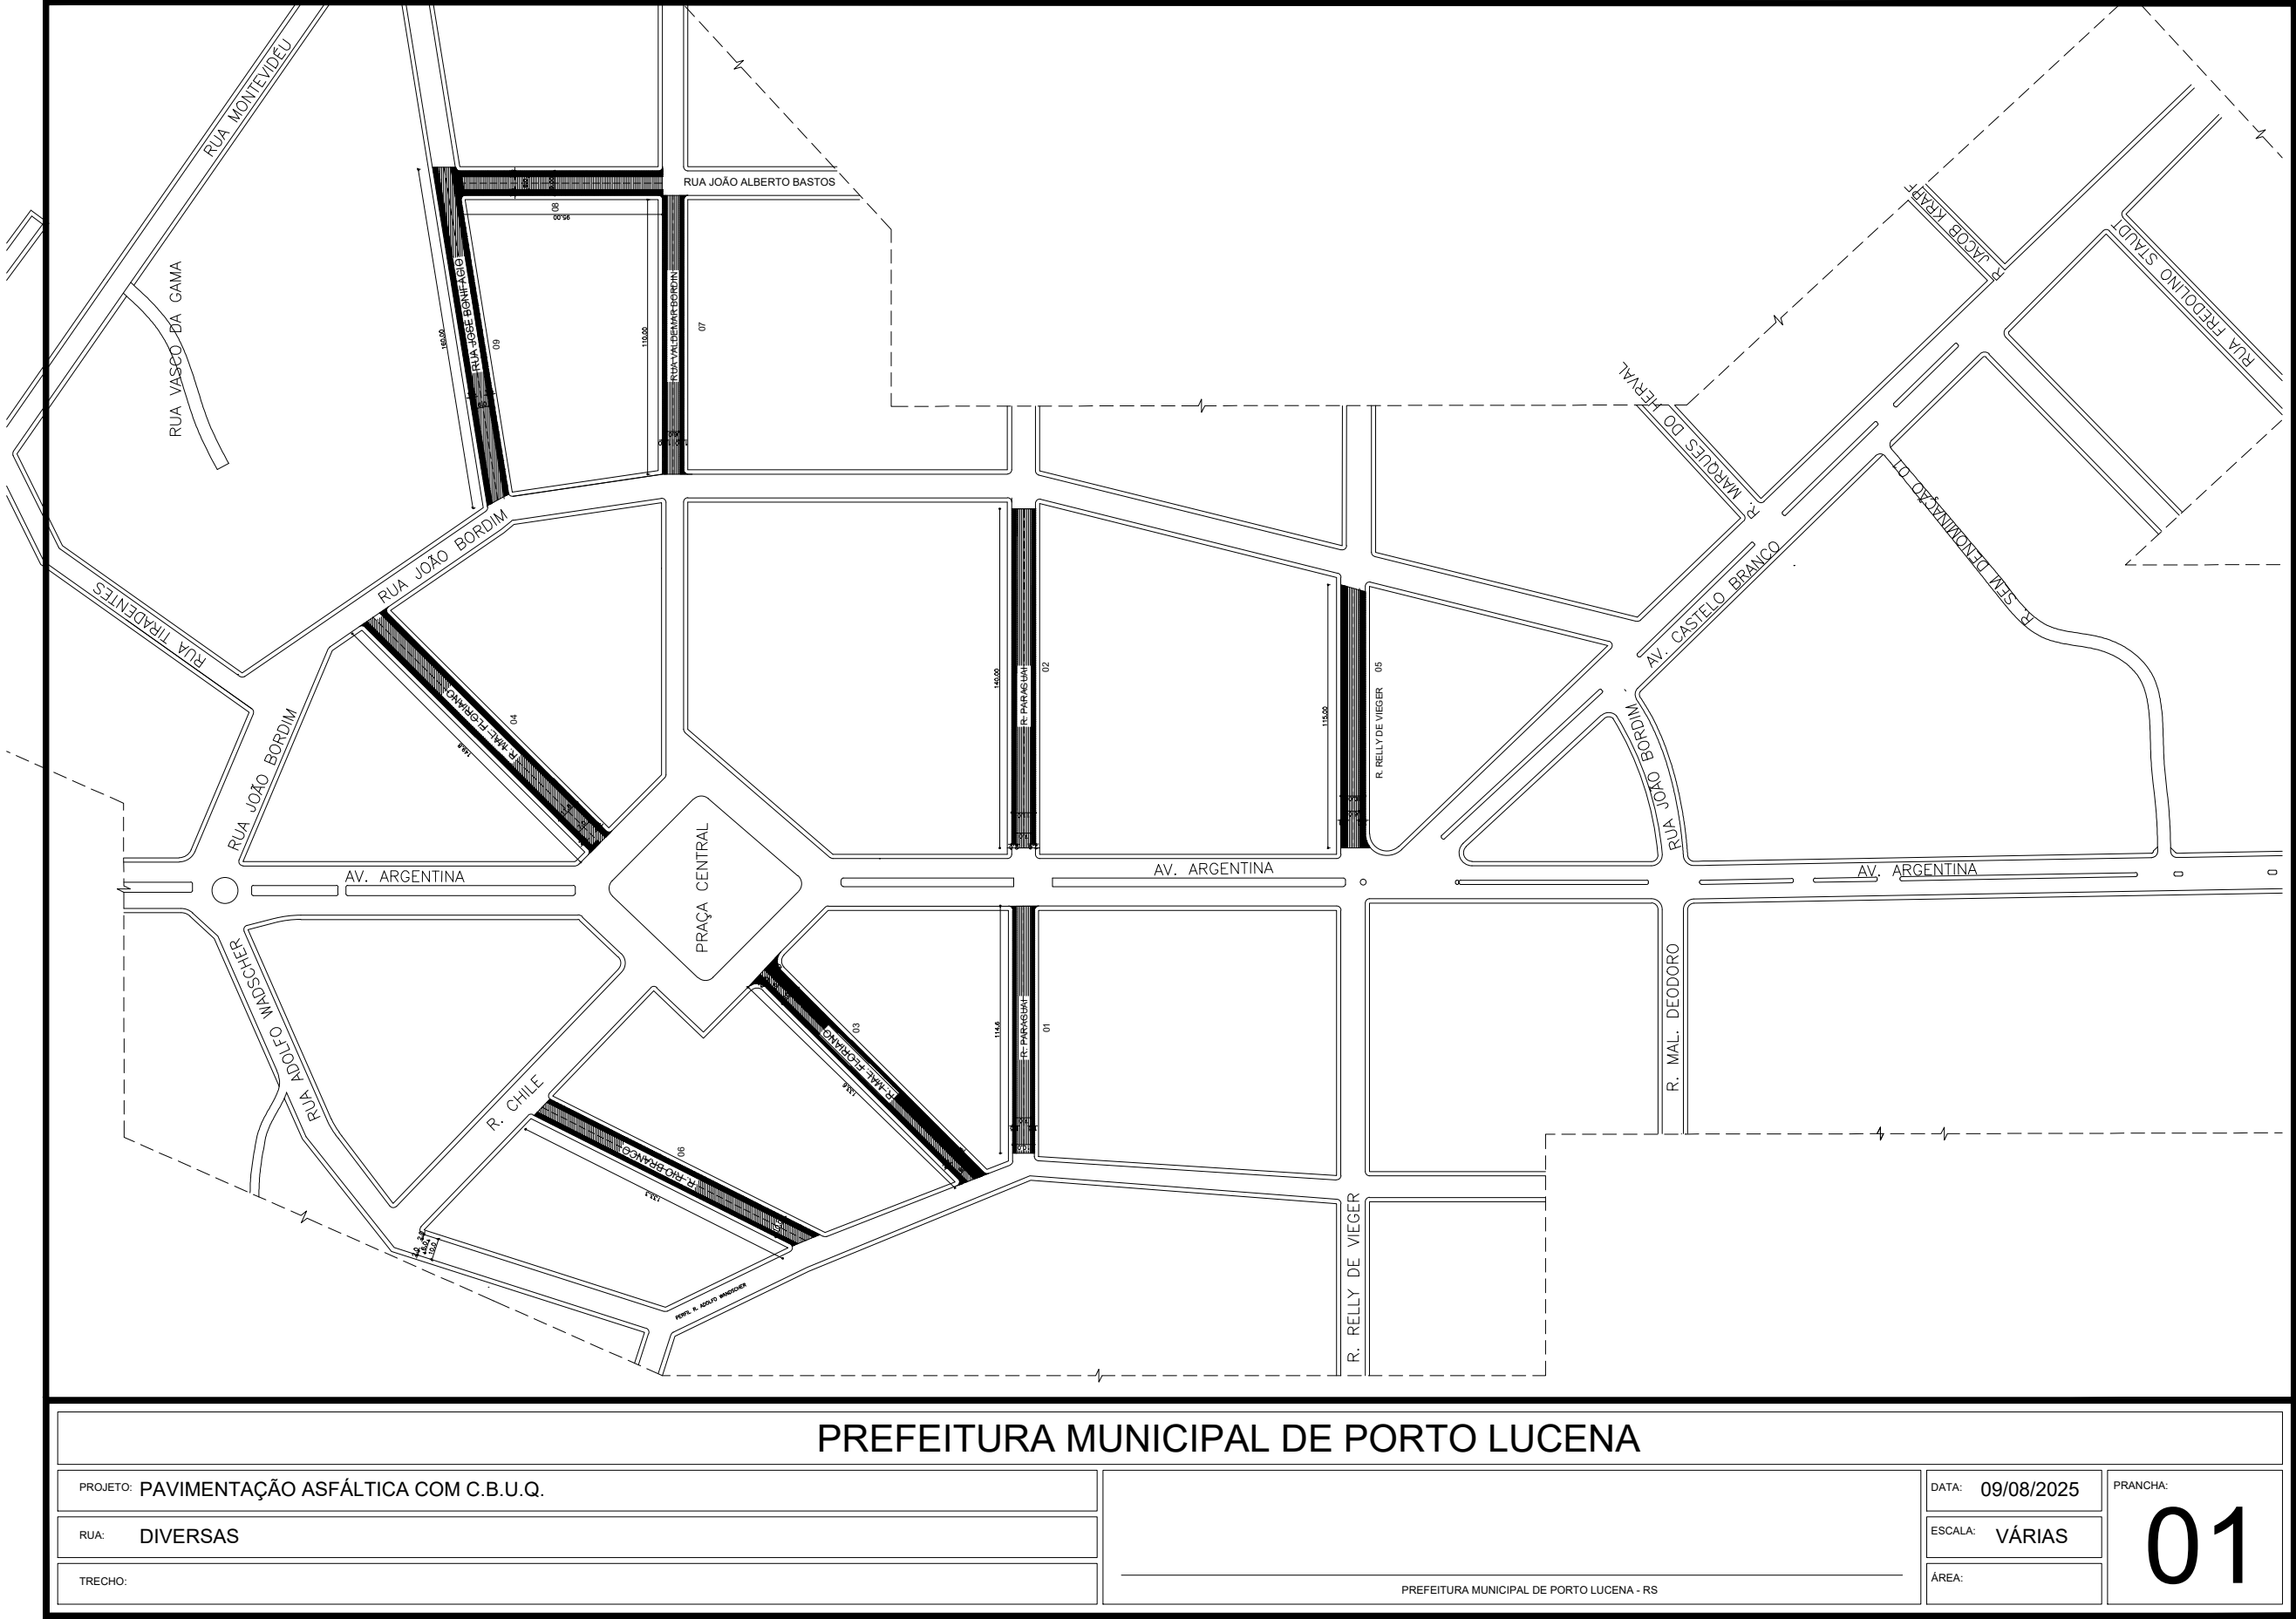


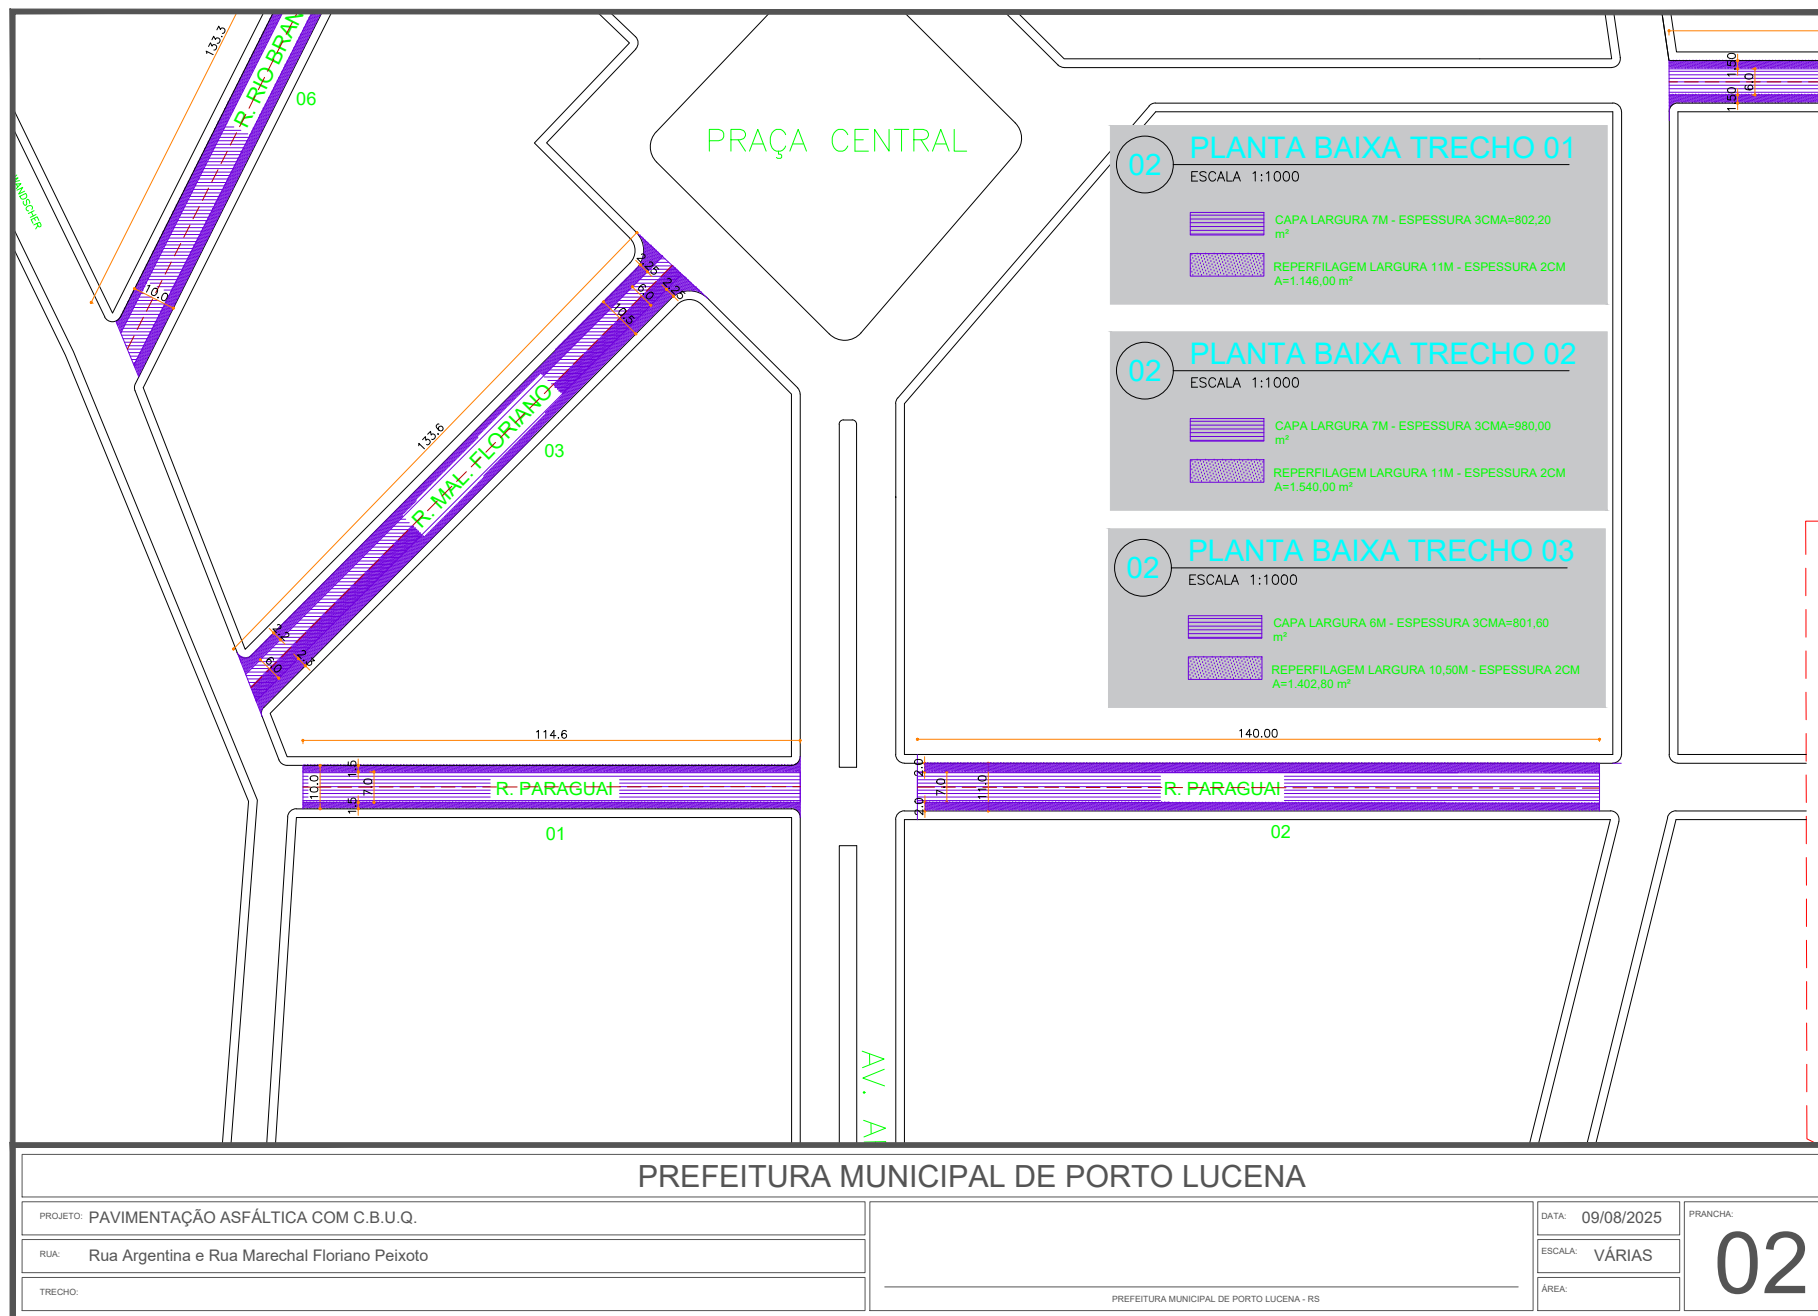

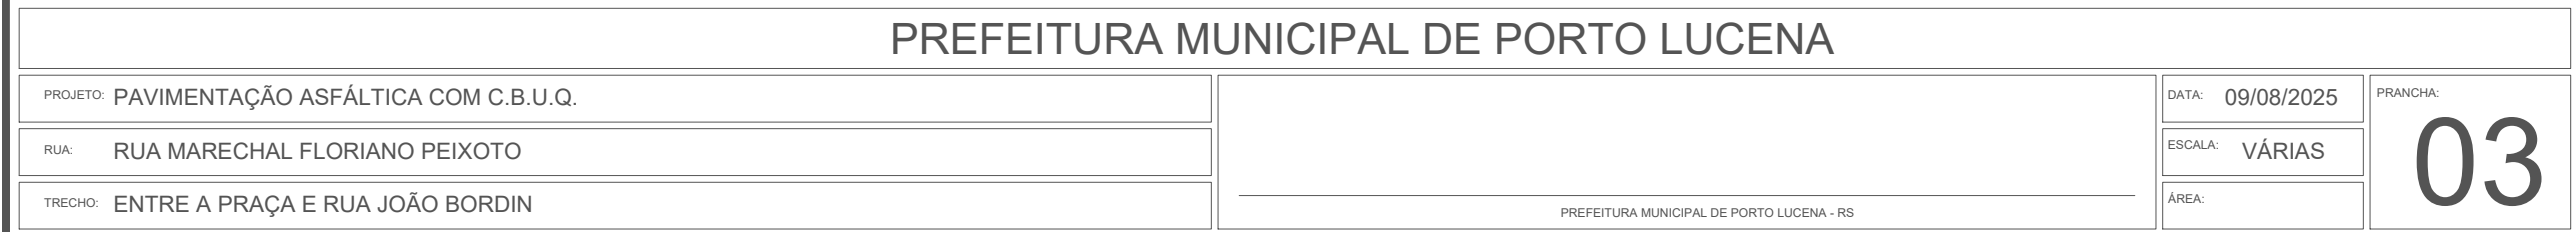

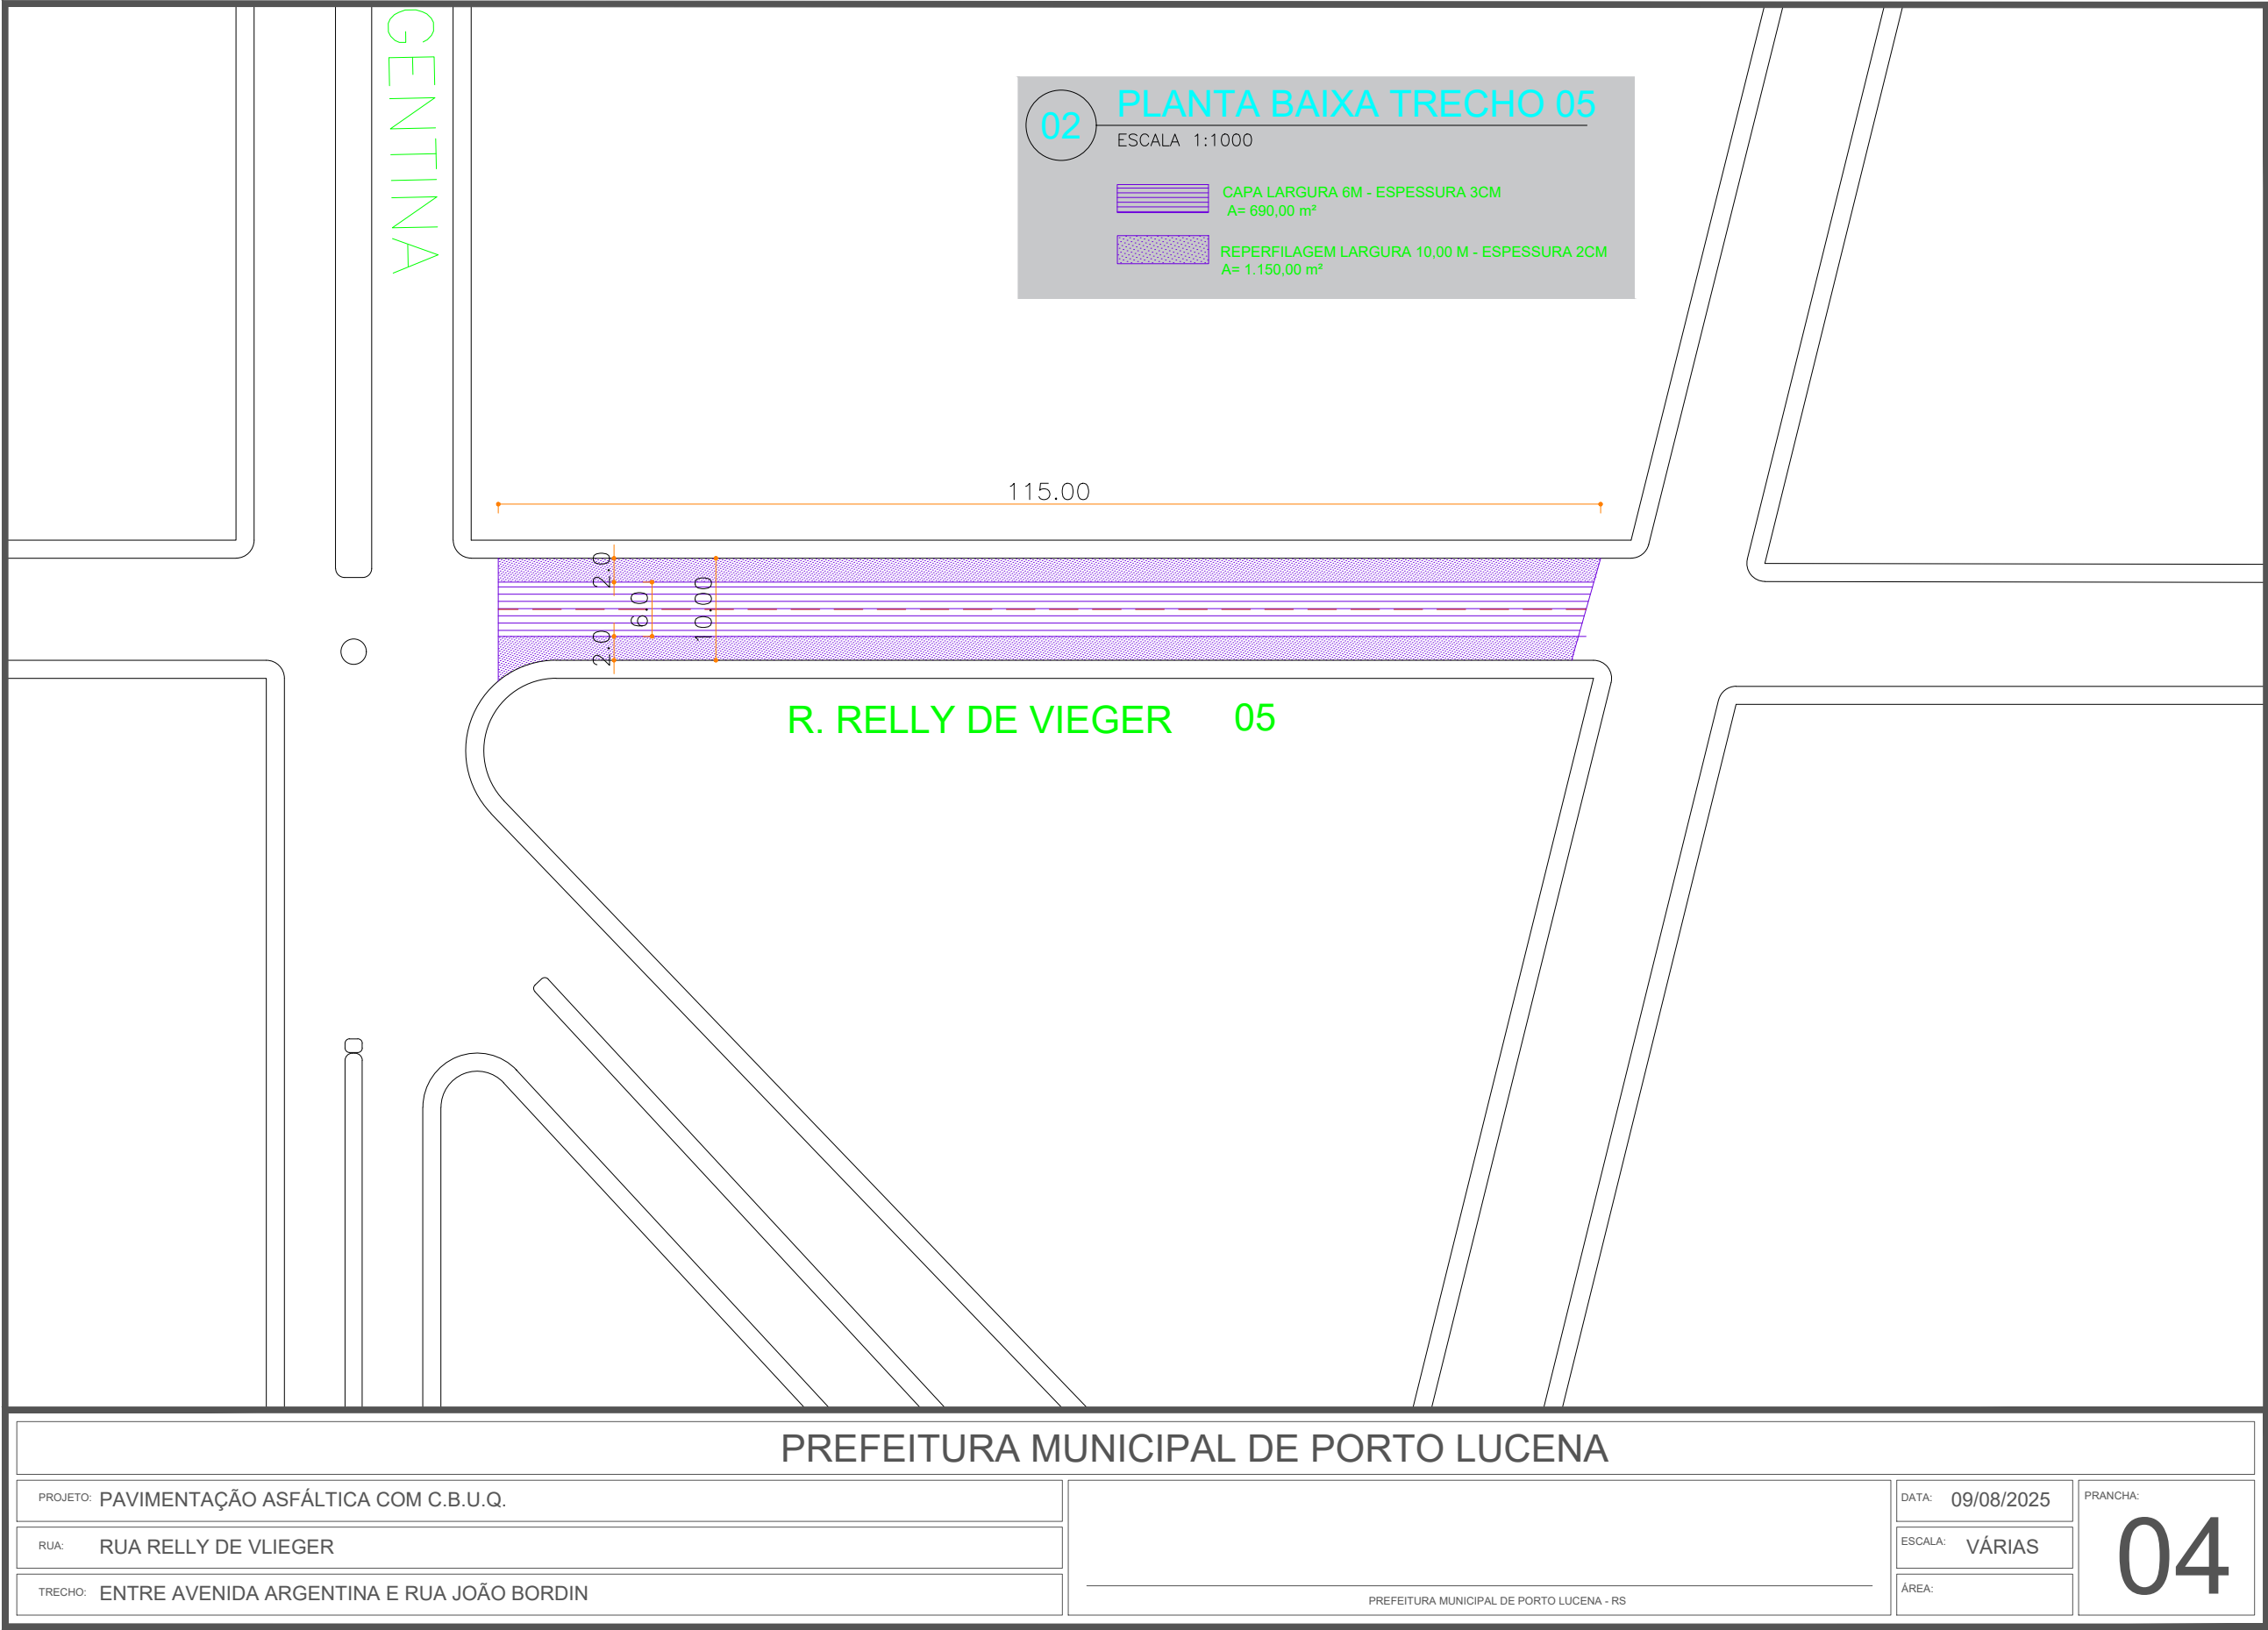

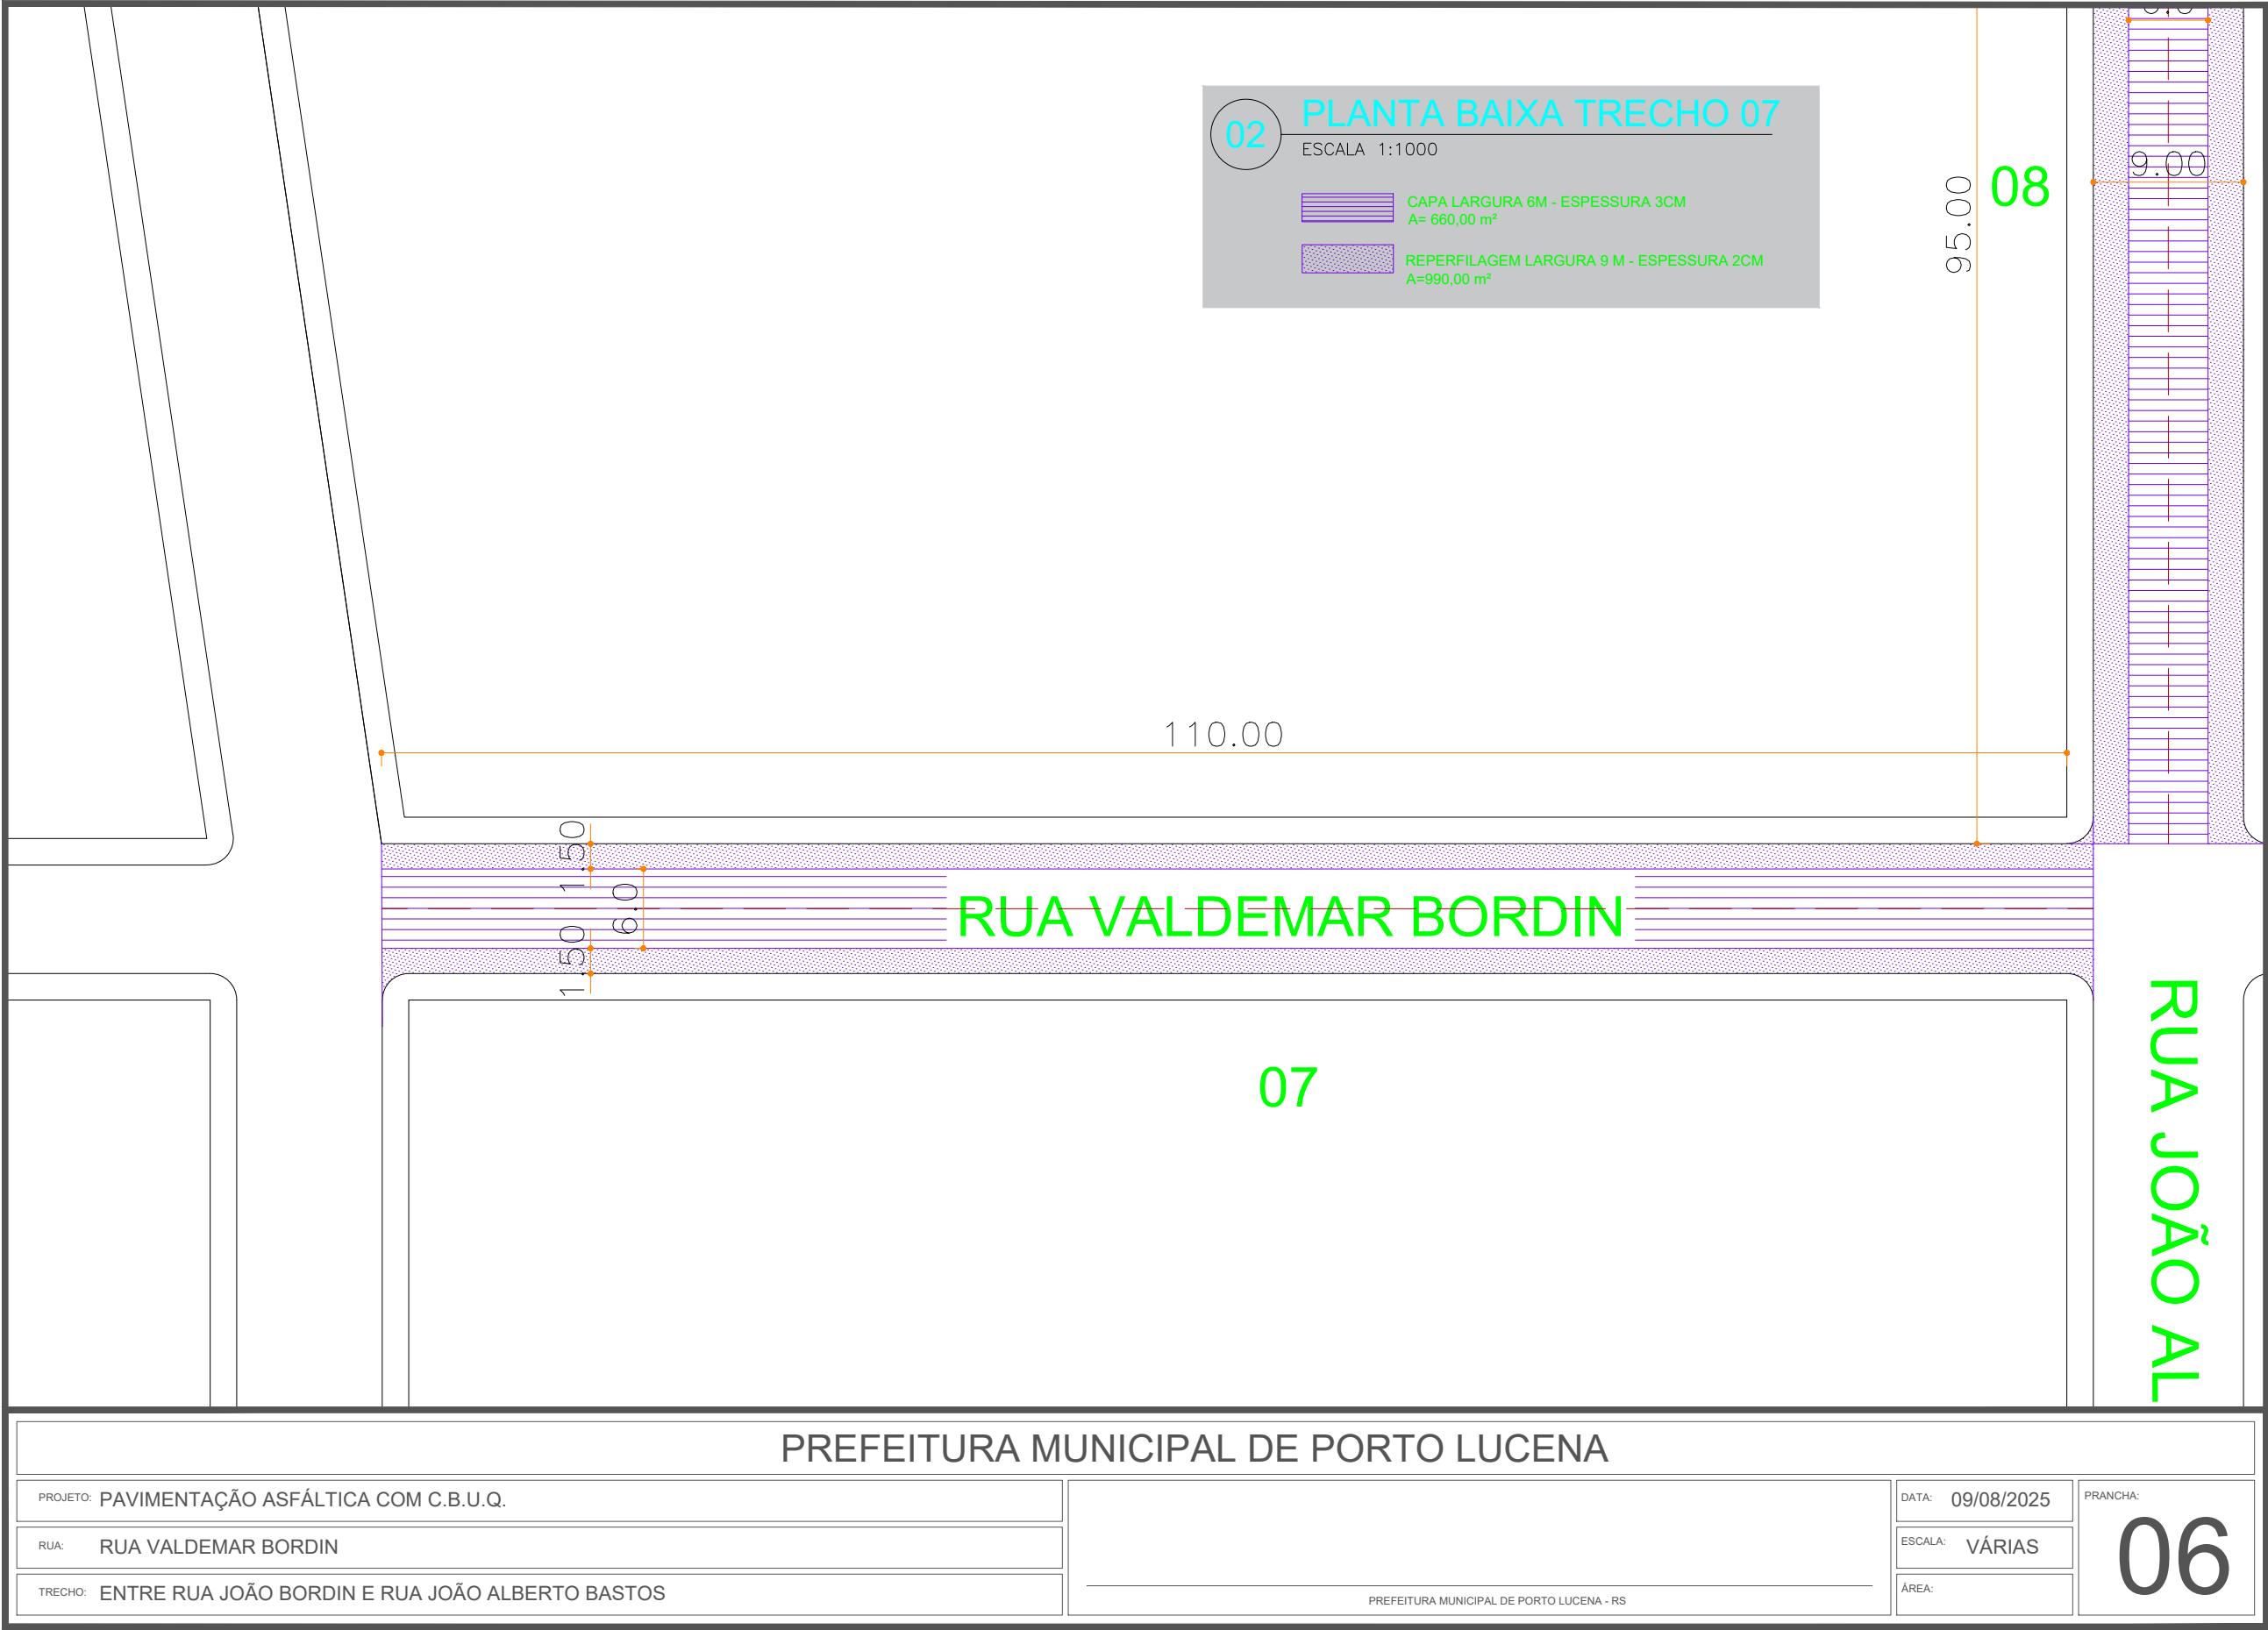


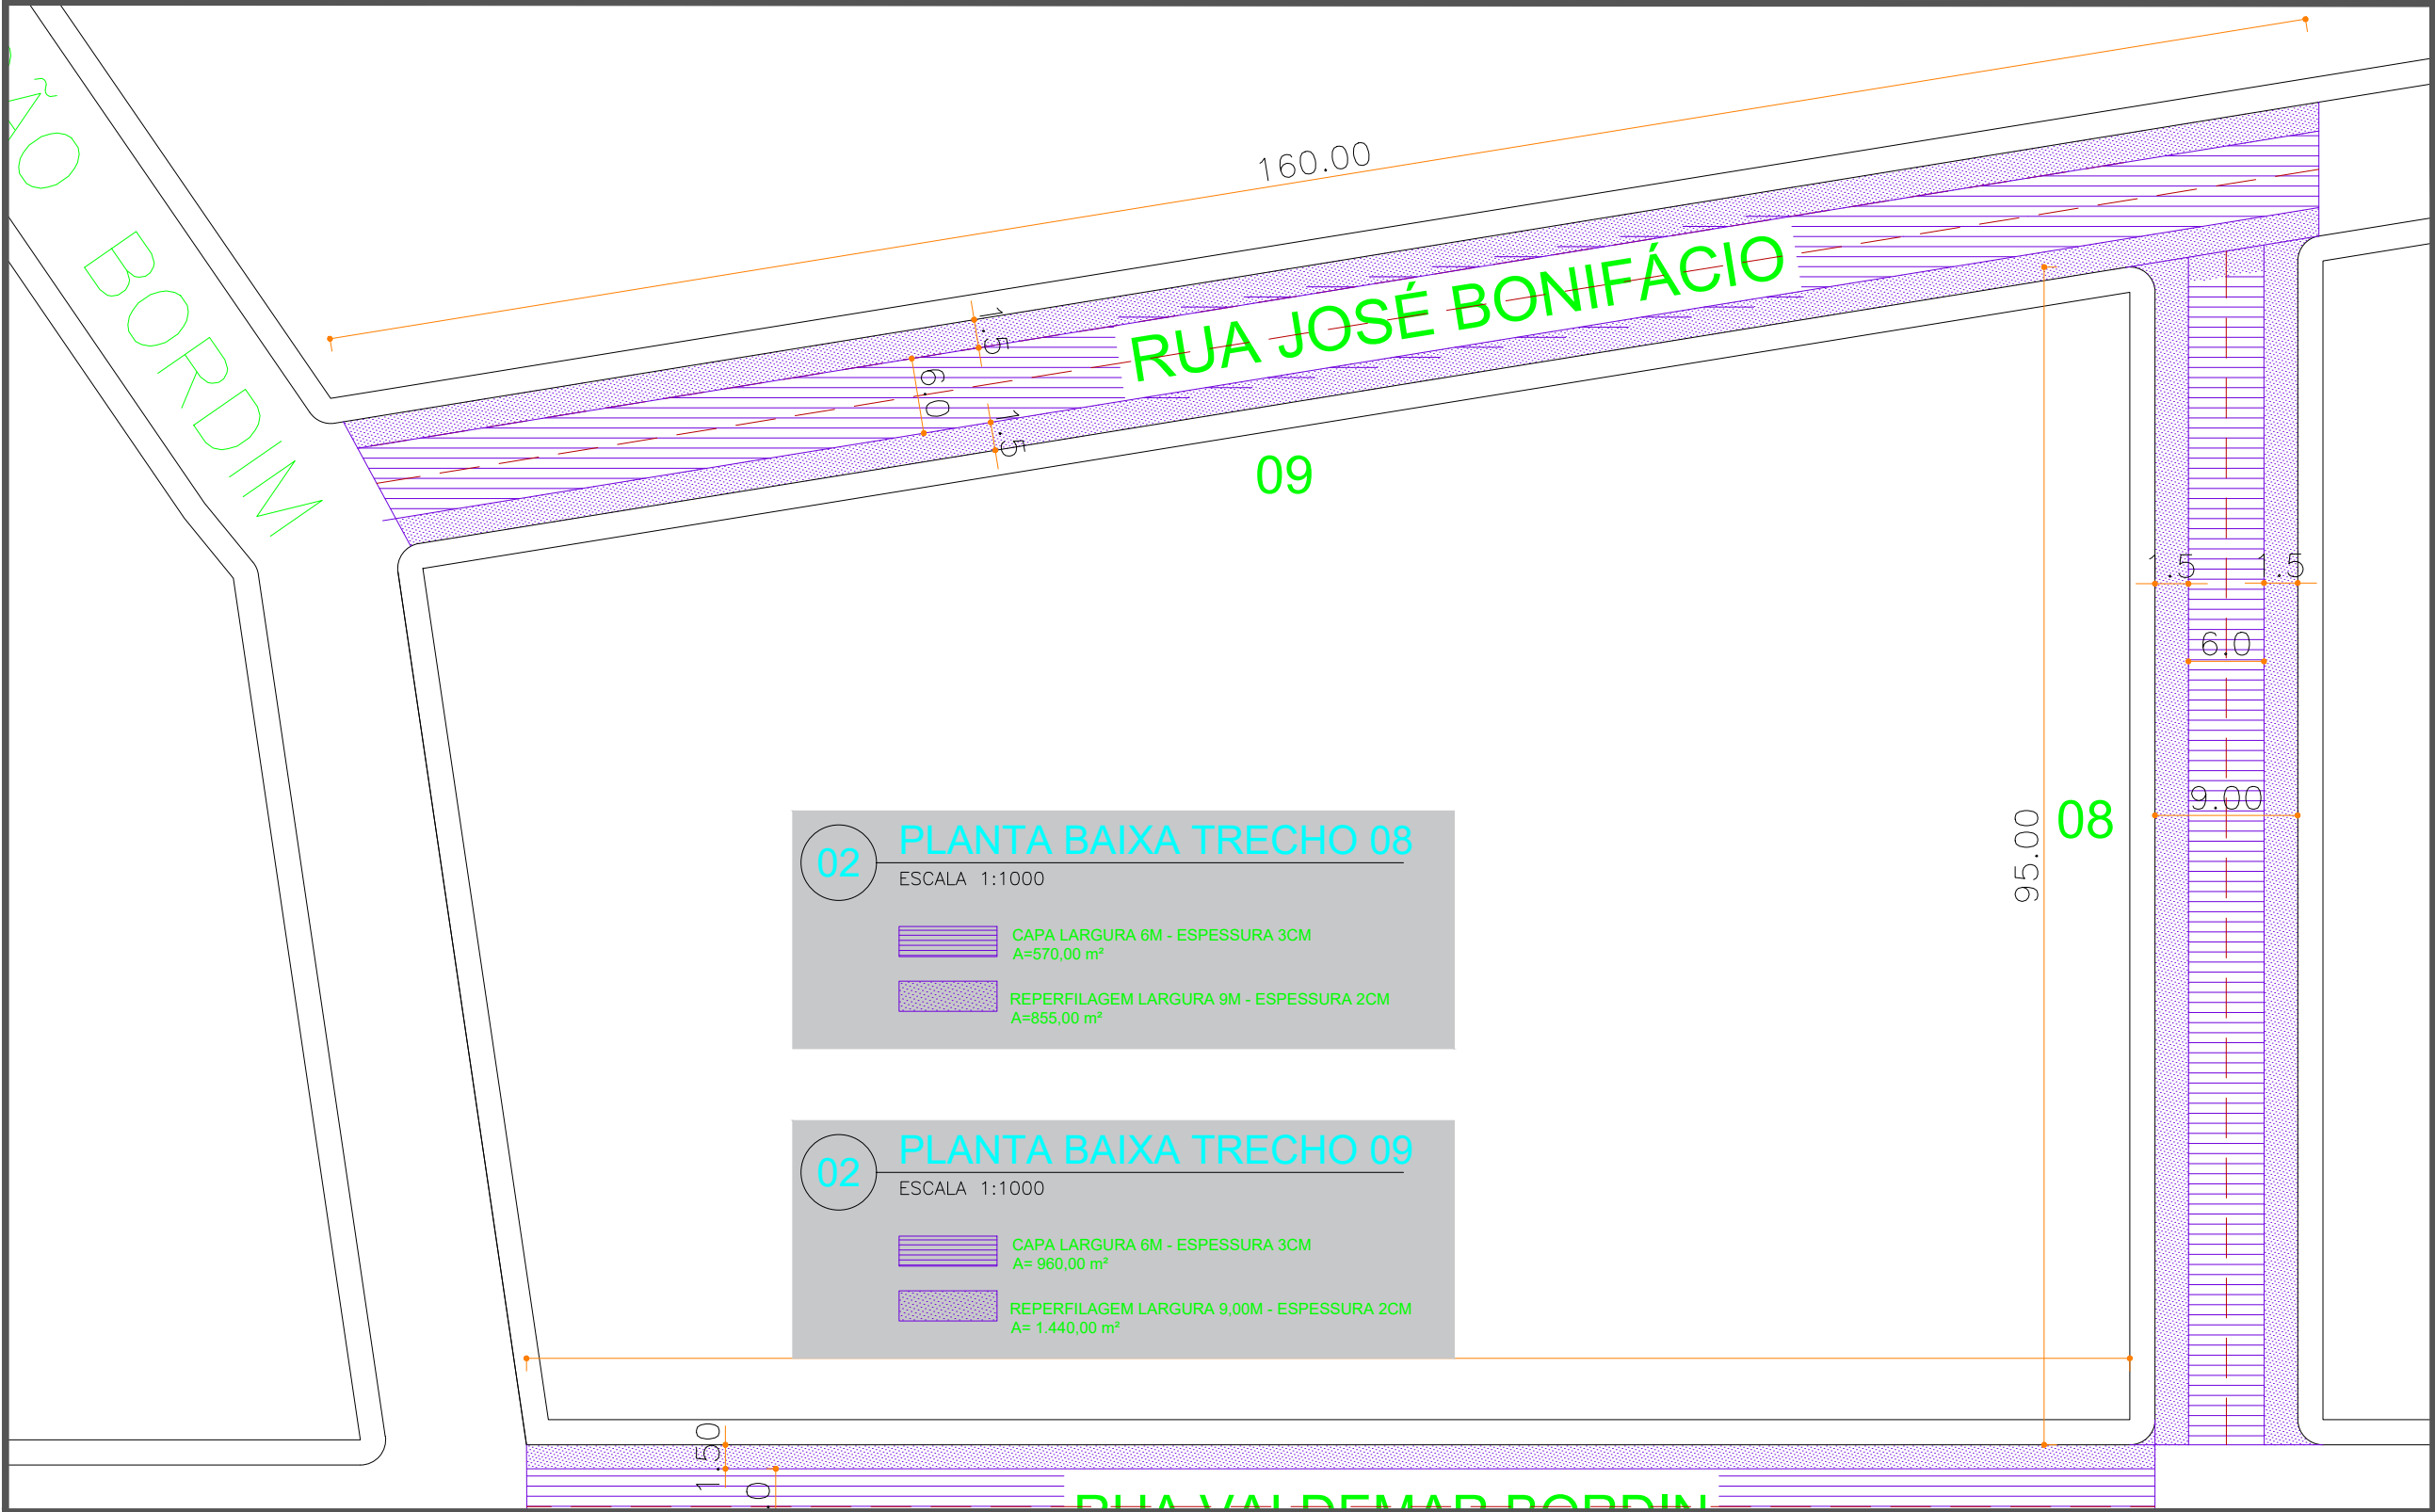

PREFEITURA MUNICIPAL DE PORTO LUCENA				
PROJETO: PAVIMENTAÇÃO ASFÁLTICA COM C.B.U.Q.		PREFEITURA MUNICIPAL DE PORTO LUCENA - RS	DATA: 09/08/2025	PRANCHA:
RUA: RUAS DIVERSAS			ESCALA: VÁRIAS	07
TRECHO:			ÁREA:	


03 SEÇÃO TRANSVERSAL RUA PARAGUAI - TRECHO 01

ESCALA: 1/50

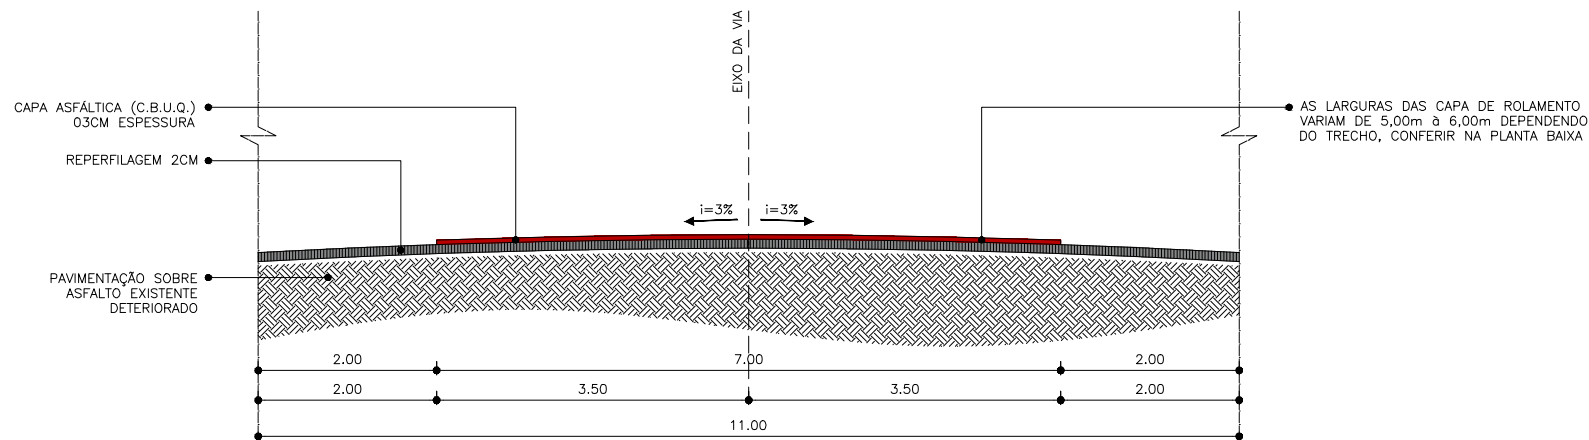

03 SEÇÃO TRANSVERSAL RUA PARAGUAI - TRECHO 02

ESCALA: 1/50

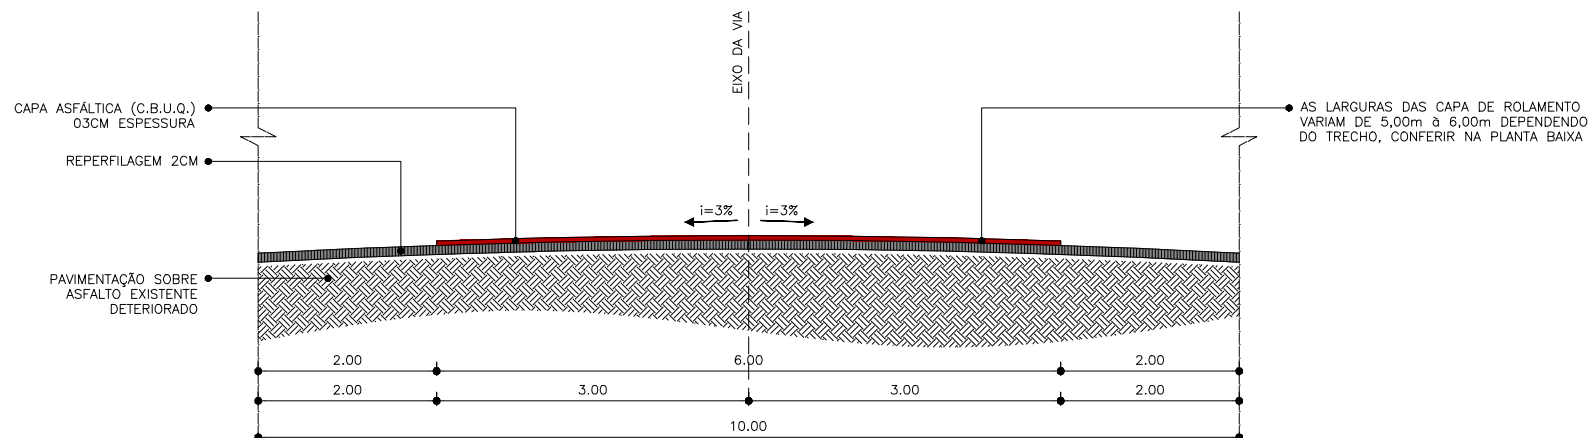

PREFEITURA MUNICIPAL DE PORTO LUCENA

PROJETO: PAVIMENTAÇÃO ASFÁLTICA COM C.B.U.Q.

RUA: PERFIL TRANSVERSAIS DAS RUAS

TRECHO:

DATA: 09/08/2025

ESCALA: VÁRIAS

ÁREA:

PRANCHA:


08

PREFEITURA MUNICIPAL DE PORTO LUCENA - RS

03

SEÇÃO TRANSVERSAL RUA MARECHAL FLORIANO PEIXOTO - TRECHO 03


ESCALA: 1/50

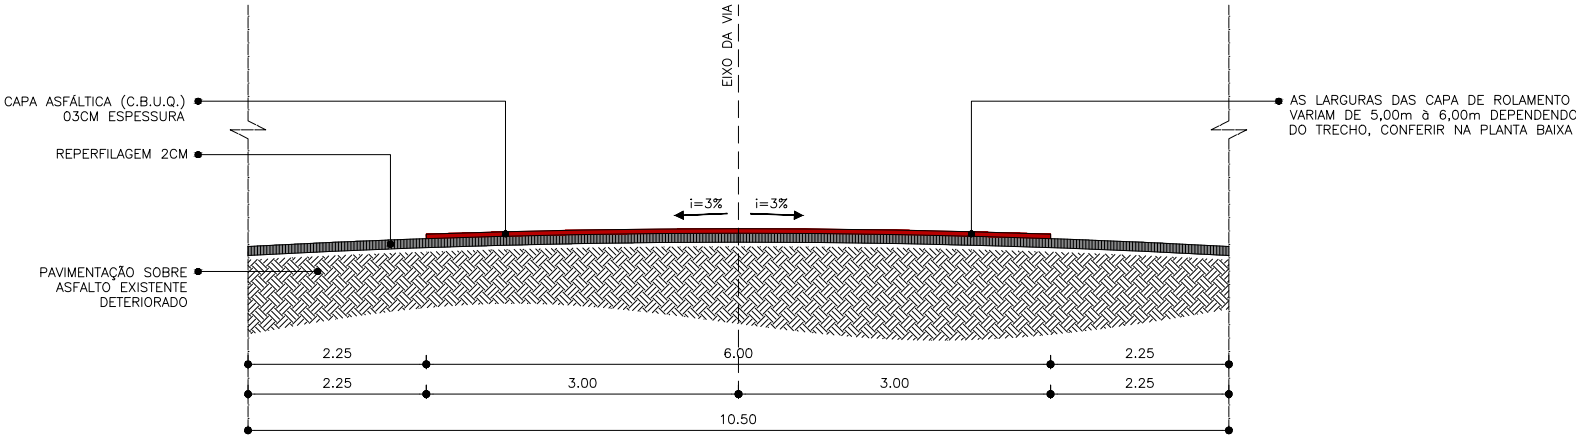

03

SEÇÃO TRANSVERSAL RUA MARECHAL FLORIANO PEIXOTO - TRECHO 04


ESCALA: 1/50

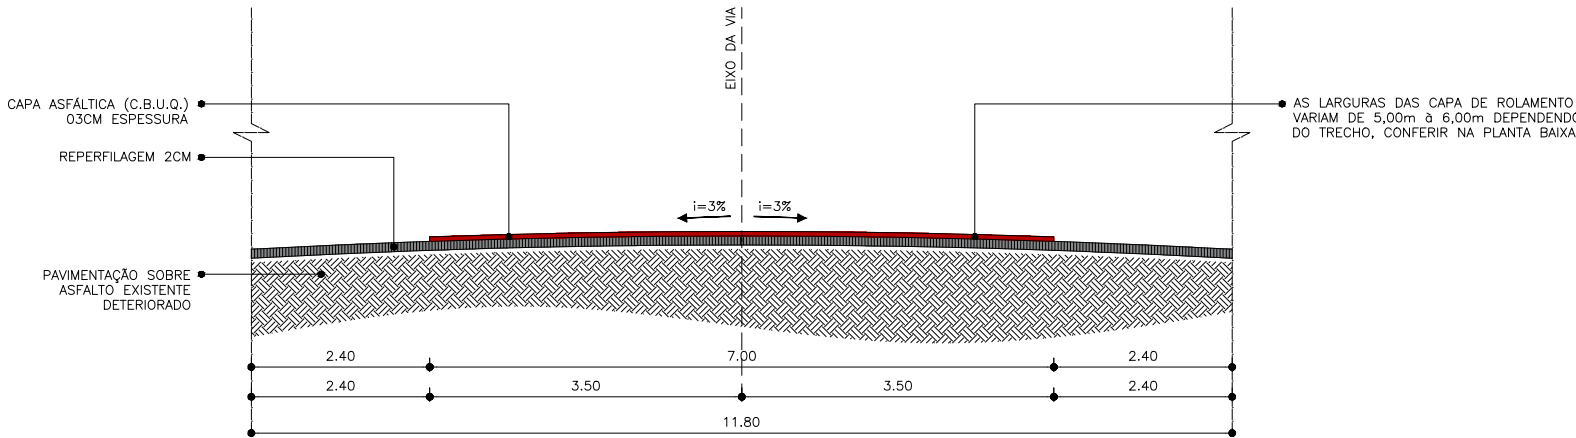


PREFEITURA MUNICIPAL DE PORTO LUCENA

PROJETO: PAVIMENTAÇÃO ASFÁLTICA COM C.B.U.Q.		DATA: 09/08/2025	PRANCHA:
RUA: PERFIL TRANSVERSAIS DAS RUAS		ESCALA: VÁRIAS	09
TRECHO:		ÁREA:	

03 SEÇÃO TRANSVERSAL RUA RELLY DE VILIEGER - TRECHO 05
ESCALA: 1/50

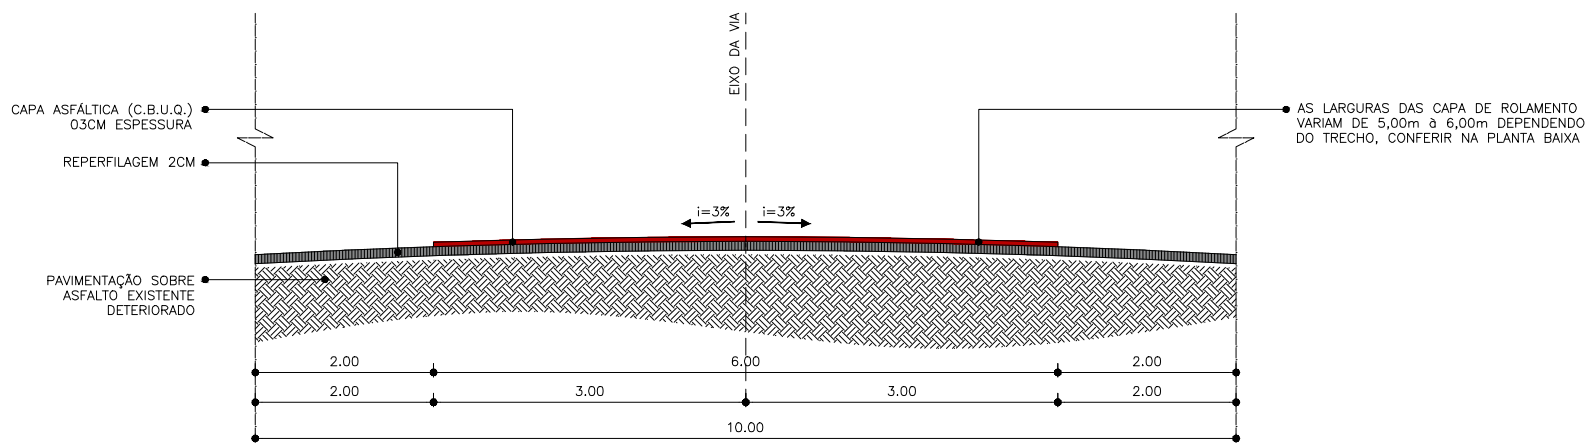

03 SEÇÃO TRANSVERSAL RUA BARÃO DE RIO BRANCO - TRECHO 06
ESCALA: 1/50

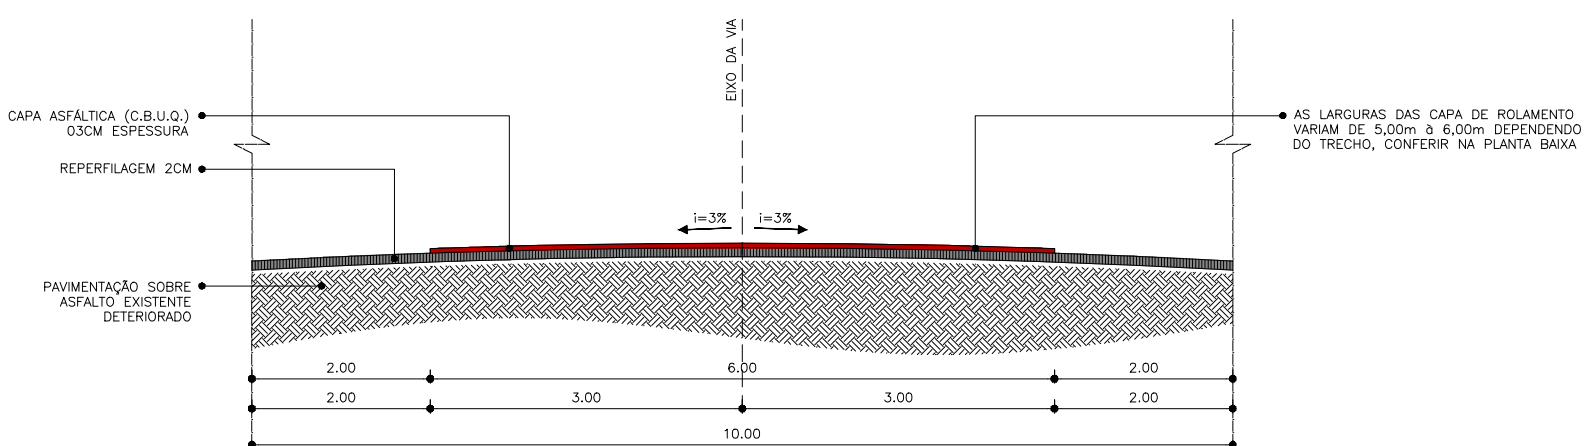


PREFEITURA MUNICIPAL DE PORTO LUCENA

PROJETO: PAVIMENTAÇÃO ASFÁLTICA COM C.B.U.Q.	PREFEITURA MUNICIPAL DE PORTO LUCENA - RS	DATA: 09/08/2025	PRANCHA:
RUA: PERFIL TRANSVERSAIS DAS RUAS		ESCALA: VÁRIAS	10
TRECHO:		ÁREA:	


03 SEÇÃO TRANSVERSAL RUA VALDEMAR BORDIN - TRECHO 07

ESCALA: 1/50

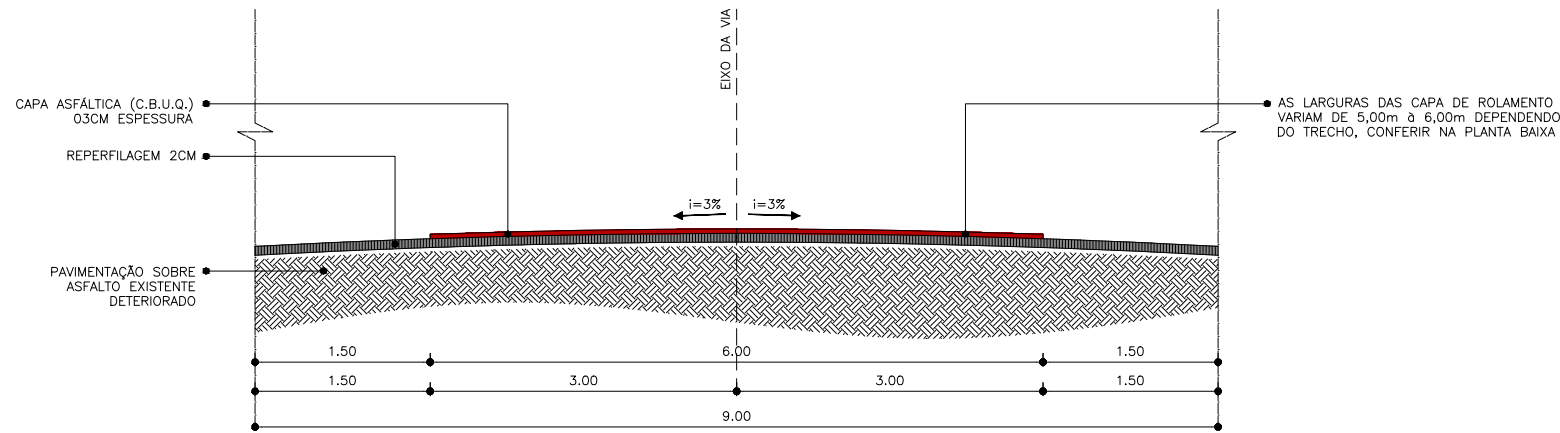

03 SEÇÃO TRANSVERSAL RUA ALBERTO BASTOS - TRECHO 08

ESCALA: 1/50

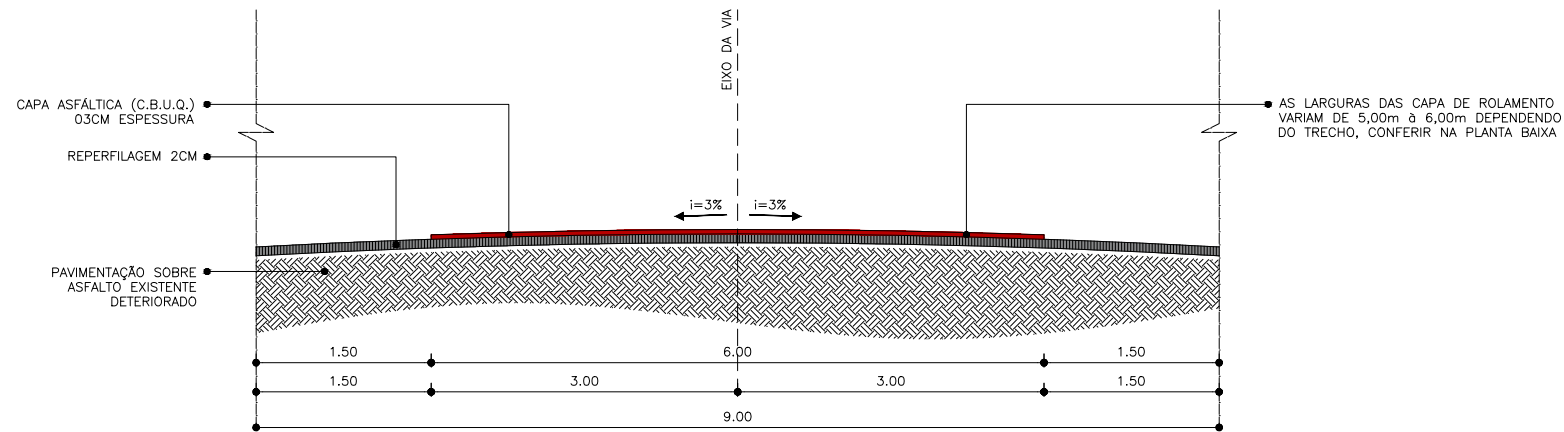

PREFEITURA MUNICIPAL DE PORTO LUCENA

PROJETO:	PAVIMENTAÇÃO ASFÁLTICA COM C.B.U.Q.
RUA:	PERFIL TRANSVERSAIS DAS RUAS
TRECHO:	

PREFEITURA MUNICIPAL DE PORTO LUCENA - RS


DATA:	09/08/2025
ESCALA:	VÁRIAS
ÁREA:	

PRANCHA:	11
----------	----

03

SEÇÃO TRANSVERSAL RUA JOSÉ BONIFÁCIO - TRECHO 09

ESCALA: 1/50

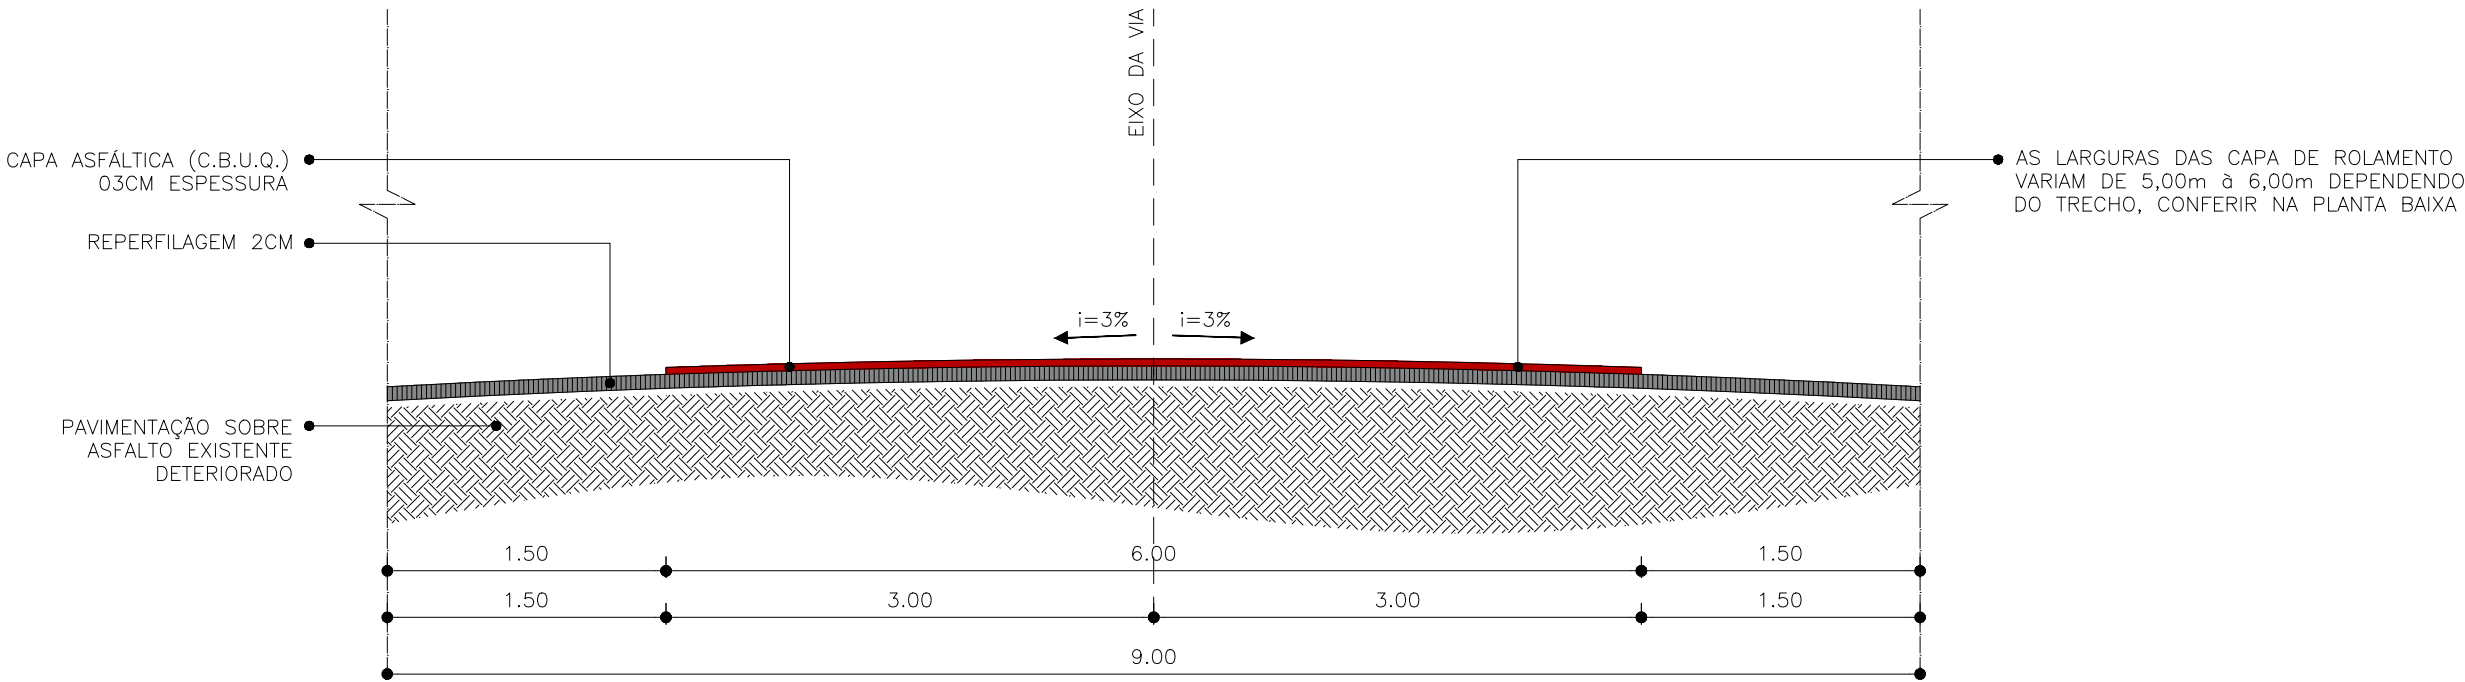

PREFEITURA MUNICIPAL DE PORTO LUCENA

PROJETO: PAVIMENTAÇÃO ASFÁLTICA COM C.B.U.Q.	PREFEITURA MUNICIPAL DE PORTO LUCENA - RS	DATA: 09/08/2025	PRANCHA:
RUA: PERFIL TRANSVERSAIS DAS RUAS		ESCALA: VÁRIAS	12
TRECHO:		ÁREA:	