



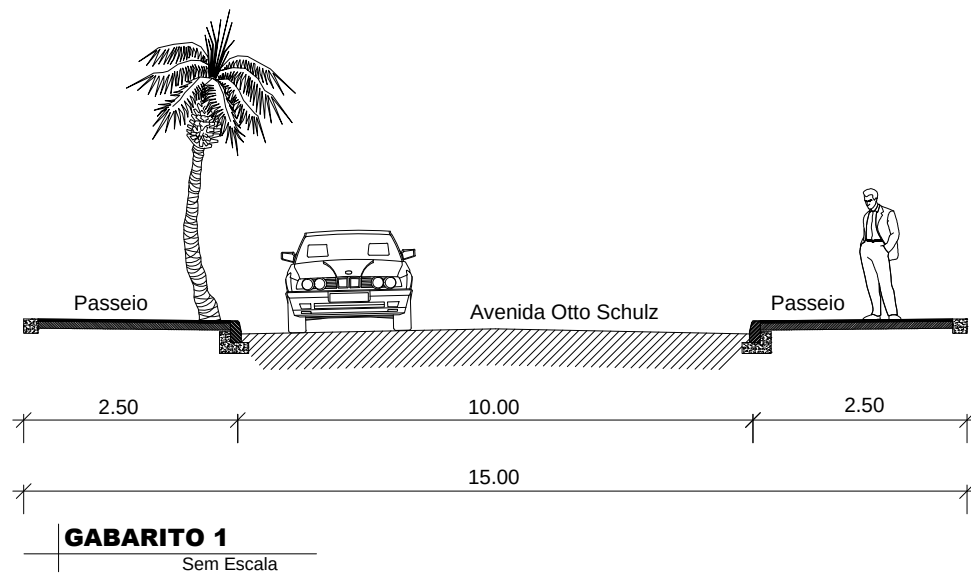

Coordenadas Geográficas - UTM - 21J

Pontos:		
Ponto 5:	X=758059.2075	Y=6897876.2325
Ponto 6:	X=758072.2610	Y=6897883.6259
Ponto 7:	X=757931.2662	Y=6898110.7259
Ponto 8:	X=757944.5770	Y=6898117.6413
Ponto 9:	X=757893.6133	Y=6898183.2044
Ponto 10:	X=757907.0256	Y=6898189.9208
Ponto 11:	X=757504.7084	Y=6898959.8436
Ponto 12:	X=757517.9109	Y=6898966.9635
Ponto 13:	X=757458.9764	Y=6899044.6452
Ponto 14:	X=757472.0828	Y=6899051.9433
Ponto 15:	X=757405.0685	Y=6899138.4531
Ponto 16:	X=757418.0740	Y=6899145.9269
Ponto 17:	X=757338.6564	Y=6899246.5685
Ponto 18:	X=757351.4380	Y=6899254.4190
Ponto 19:	X=757878.1626	Y=6898247.5587

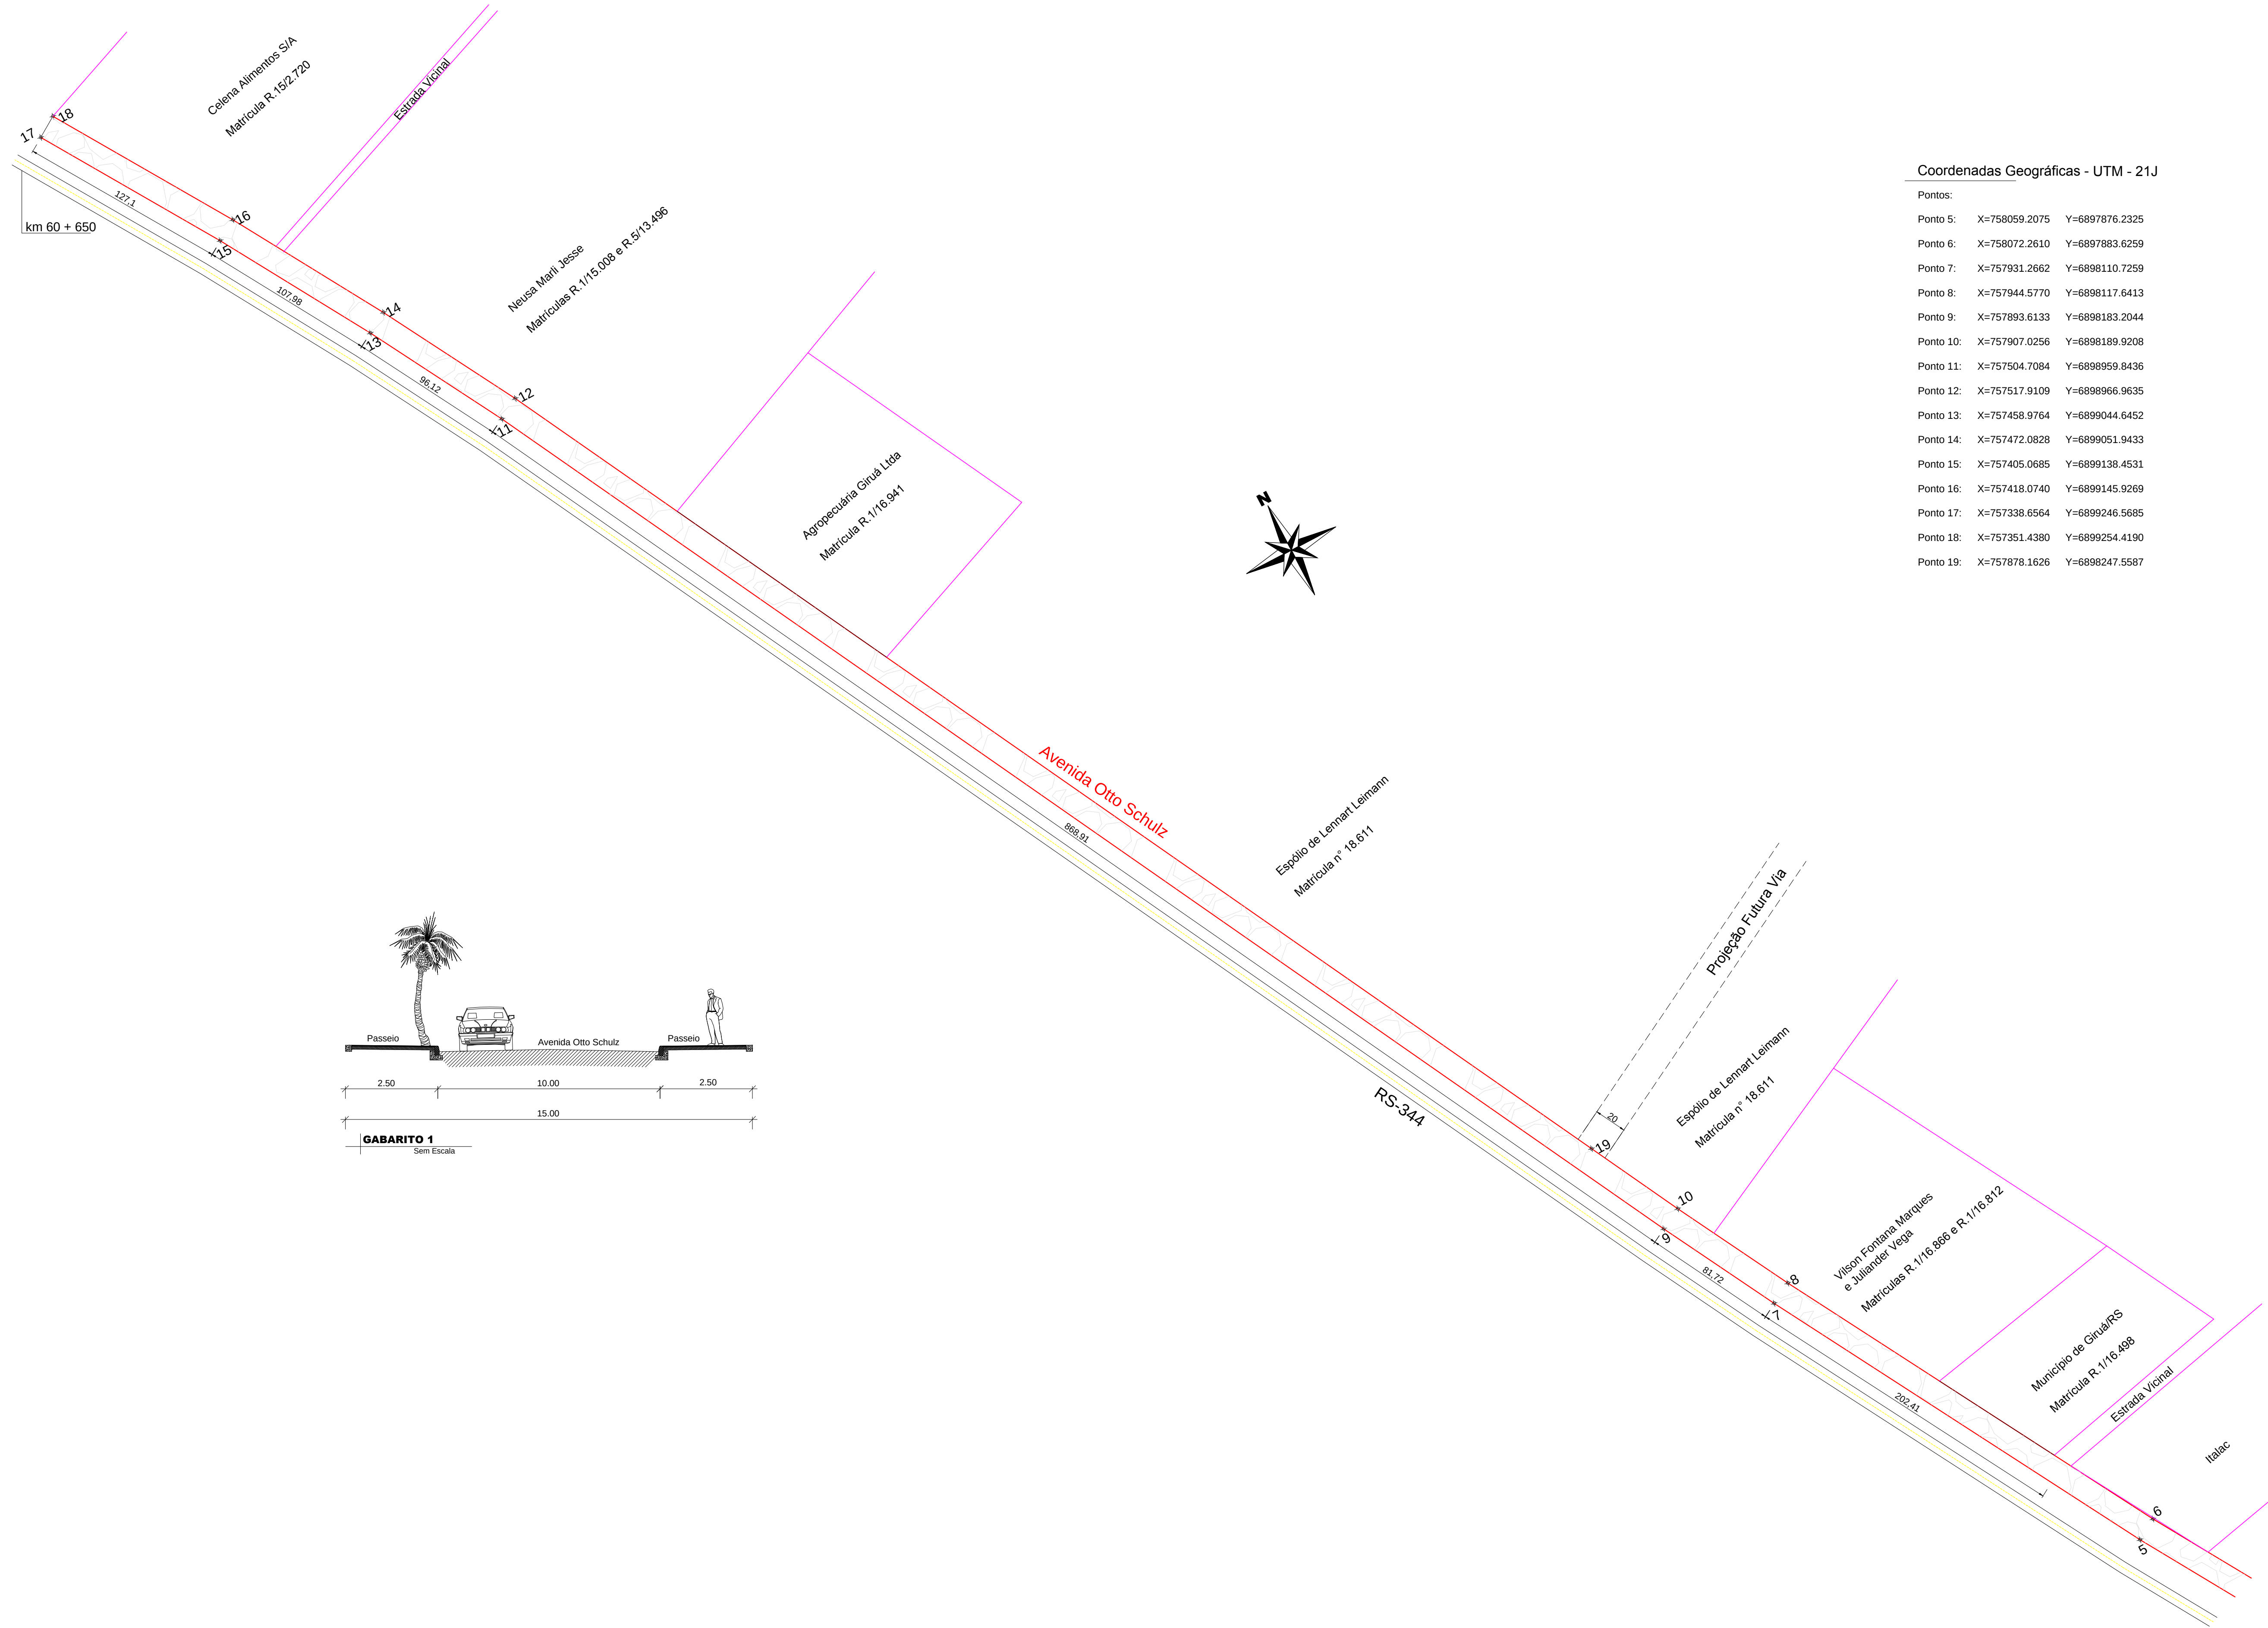

PREFEITURA MUNICIPAL DE
GIRUÁ
ESTADO DO RIO GRANDE DO SUL

PROJETO: LOCAÇÃO DE VIA			
RESPONSÁVEL TÉCNICA: Rodrigo Henrique Puhl Engenheiro Civil CREA/RS 209252		PROPRIETÁRIO Ruben Weimer Prefeito Municipal	
ASSUNTO: AVENIDA OTTO SCHULZ - ÁREA EMPRESARIAL			ÁREA:
LOCAL: Rodovia RS 344, Giruá - RS			
ESCALA: 1/2000	DESENHO: Rodrigo	DATA: JULHO/2021	PRANCHA: 01/01