

OS	CO	OI	REVISÃO	APROVADO	DATA

CARIMBOS DE APROVAÇÃO:

PREFEITURA MUNICIPAL DE GIRUÁ
ESTADO DO RIO GRANDE DO SUL
SECRETARIA DE OBRAS E SERVIÇOS URBANOS
Rua Independência, 90 Fone (0xx55)3361-2000 Fax (0xx55)3361-1946 Cep: 96.670-000 Depto. de Engenharia, e-mail: www.engenharia@pmgiruá.com.br

CLAUDIA E. M. ALMEIDA
Engenheira Civil CR/RS 110.077.0

RUBEN WEMER
Técnico de Obras


PROJETO DE LOTEAMENTO

Contrato de Pecúnia

PLANTA BAIXA
PLANTA DE PLUVIAL

MOLU0001

IMPLEMENTAÇÃO REDE PLUVIAL

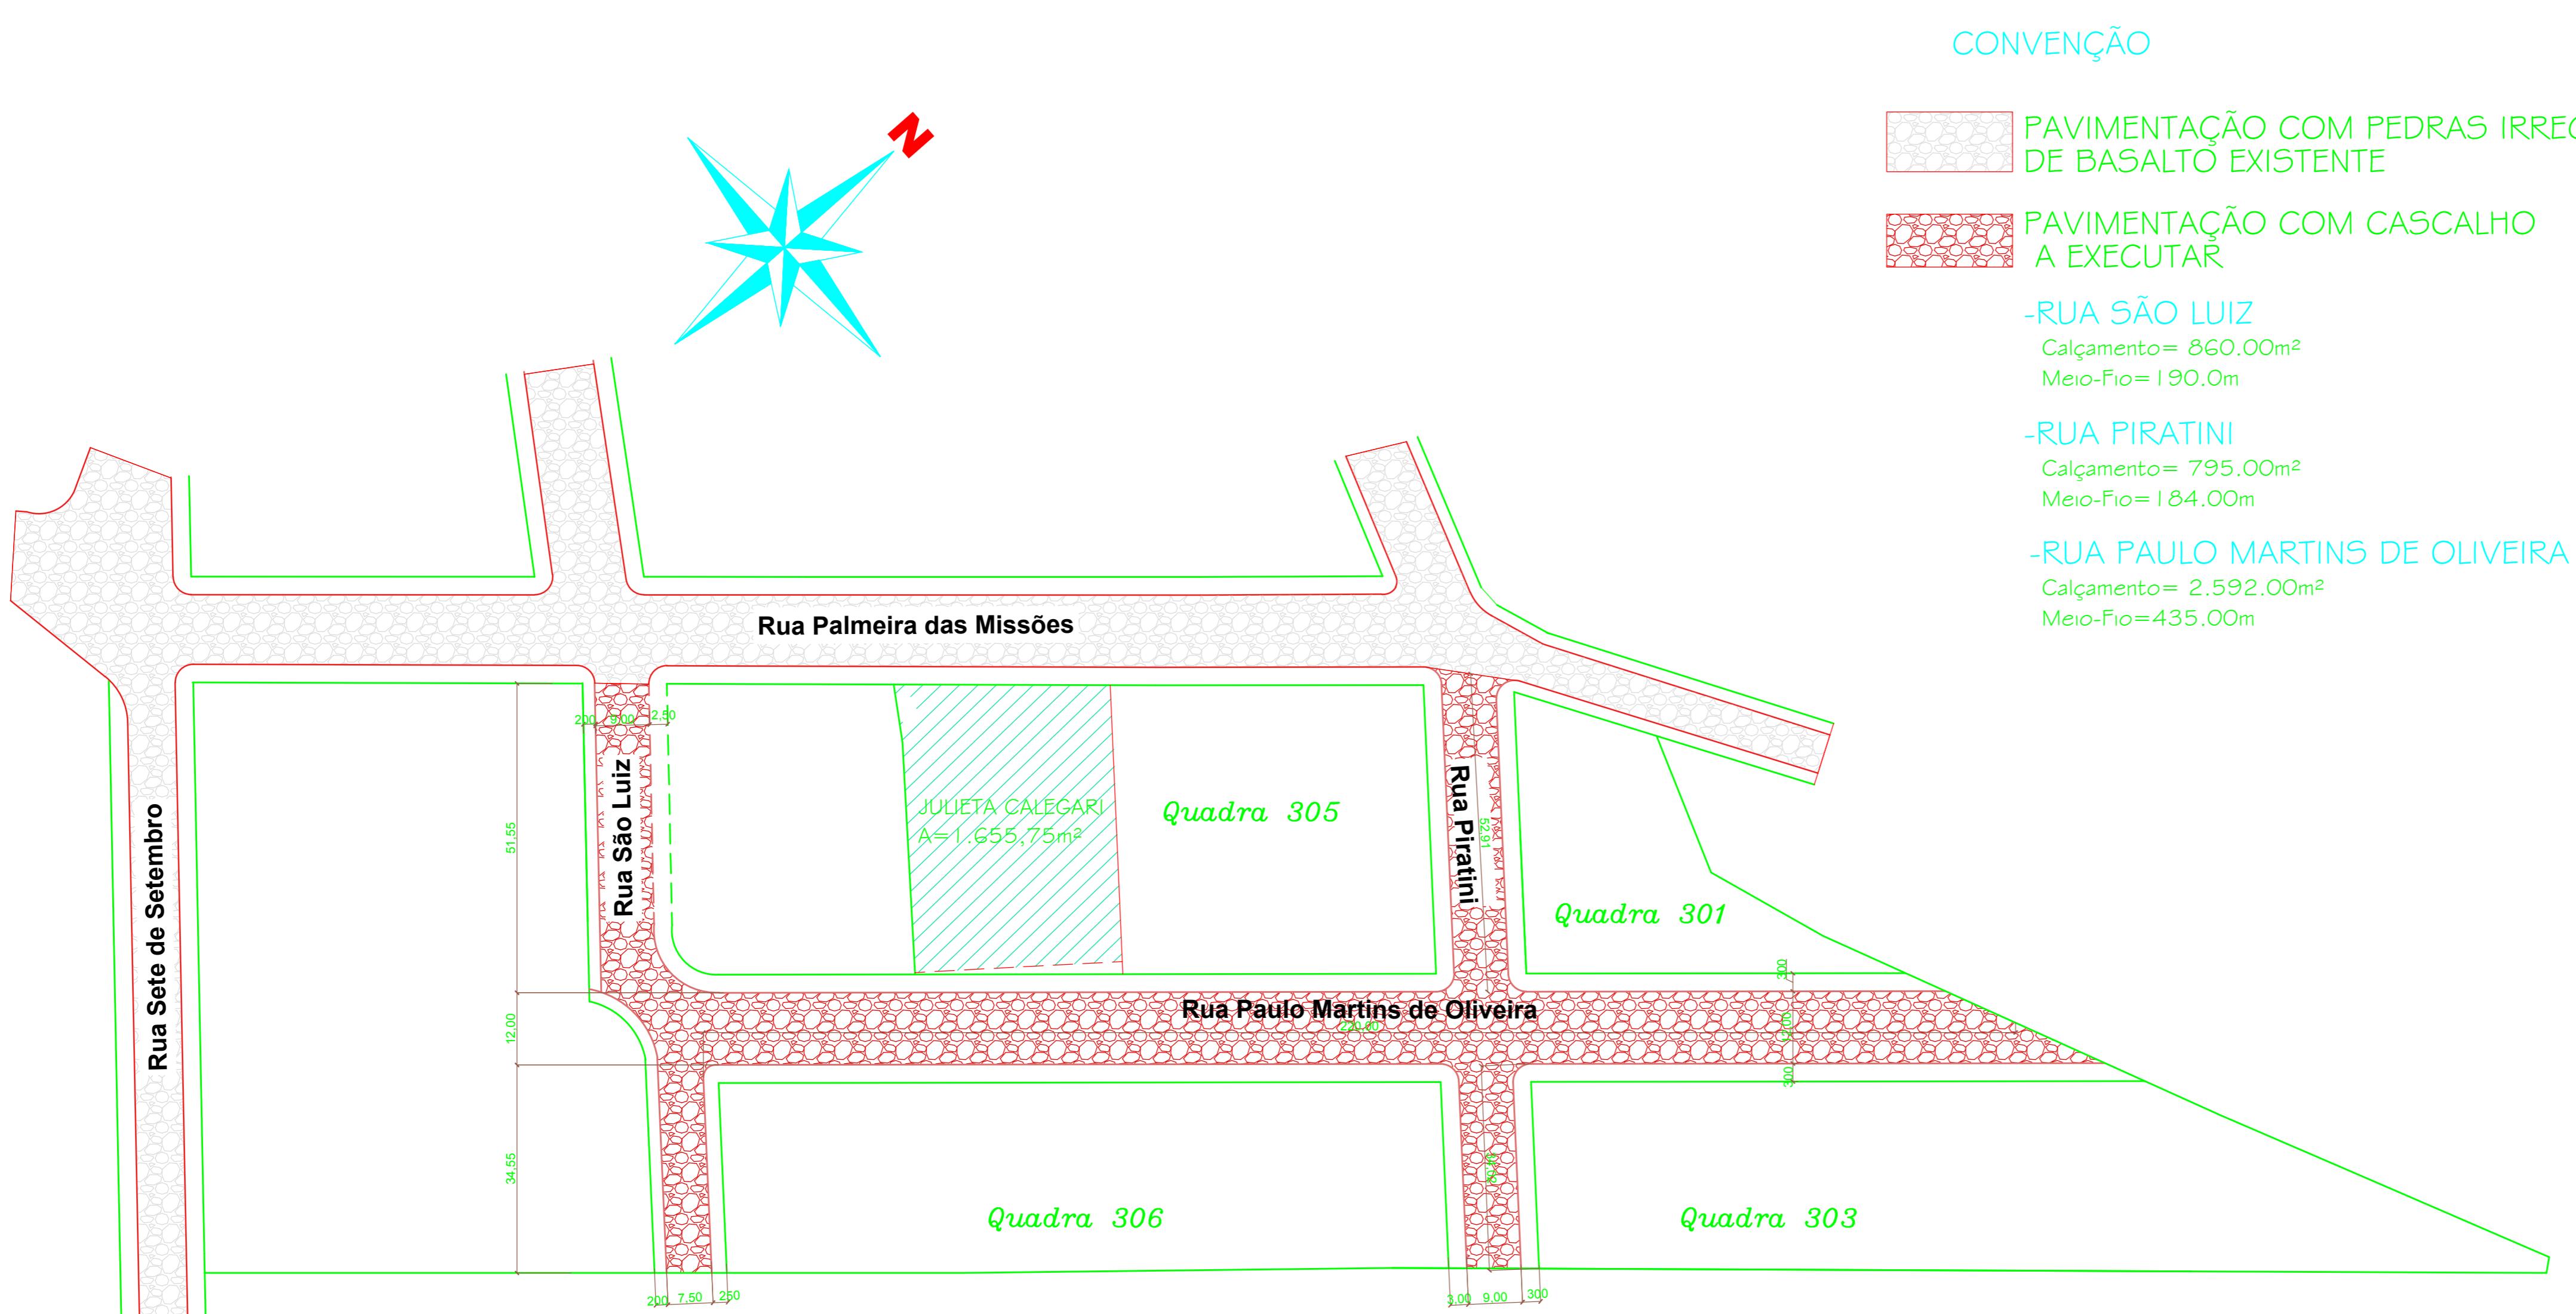

OS	CO	OI	REVISÃO	APROVADO	DATA

CARIMBOS DE APROVAÇÃO:

PREFEITURA MUNICIPAL DE GIRUÁ
ESTADO DO RIO GRANDE DO SUL
SECRETARIA DE OBRAS E SERVIÇOS URBANOS
Rua Independência, 90 Fone (0xx55)3361-2000 Fax (0xx55)3361-1946 Cep: 96.670-000 Depto. de Engenharia, e-mail: www.engenharia@pmgiruá.com.br

CLAUDIA E. M. ALMEIDA
Engenheira Civil CR/RS 110.077.0

RUBEN WEMER
Técnico de Obras

PROJETO DE LOTEAMENTO

Contrato de Pecúnia

PLANTA BAIXA
PLANTA DE PAVIMENTAÇÃO COM PEDRAS IRREGULARES DE BASALTO

MOLU0002

IMPLEMENTAÇÃO DE PAVIMENTO