
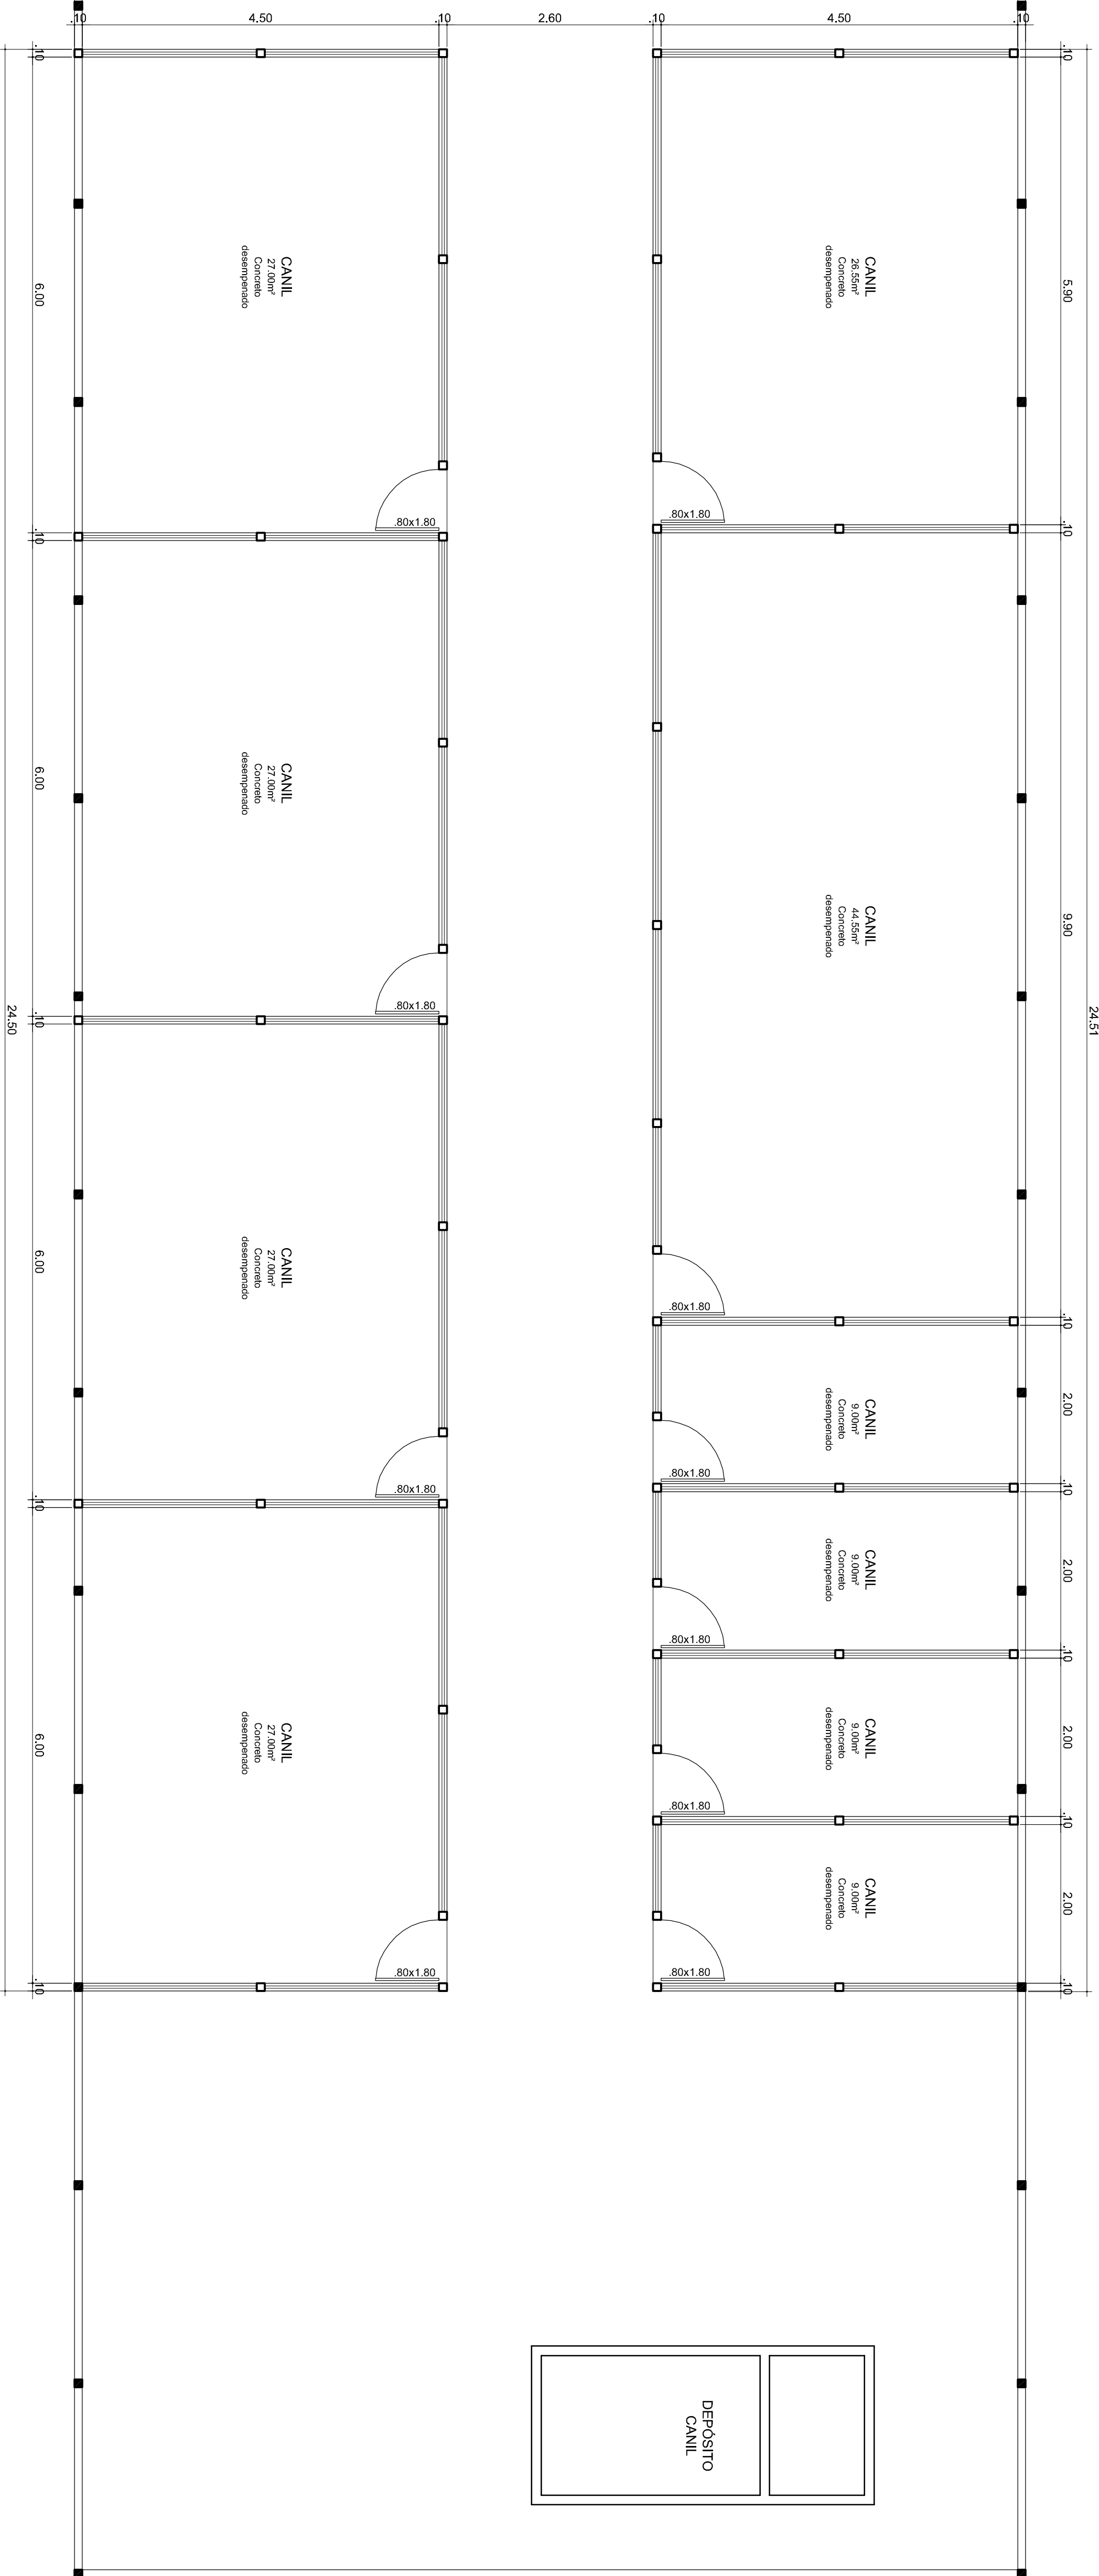
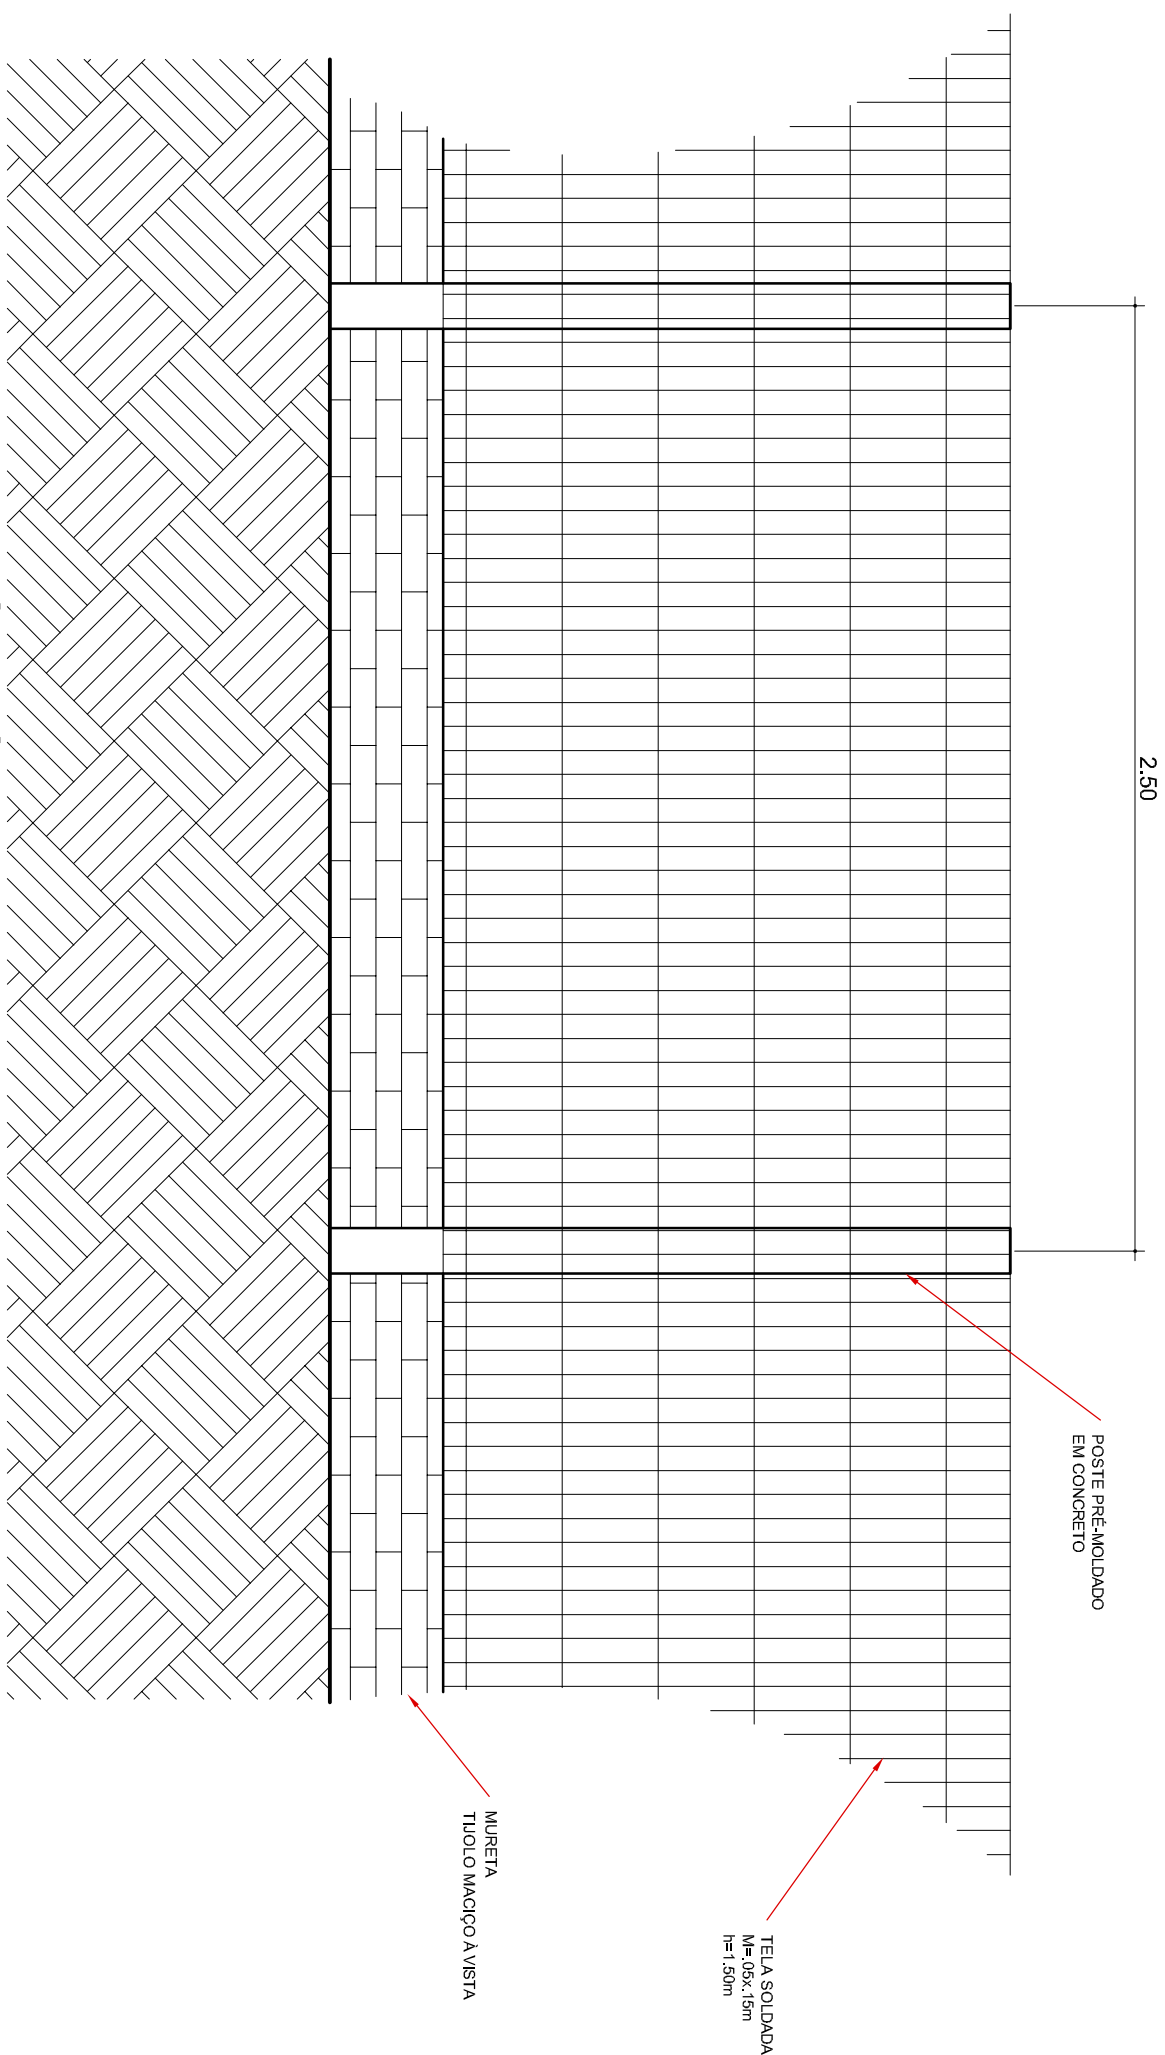


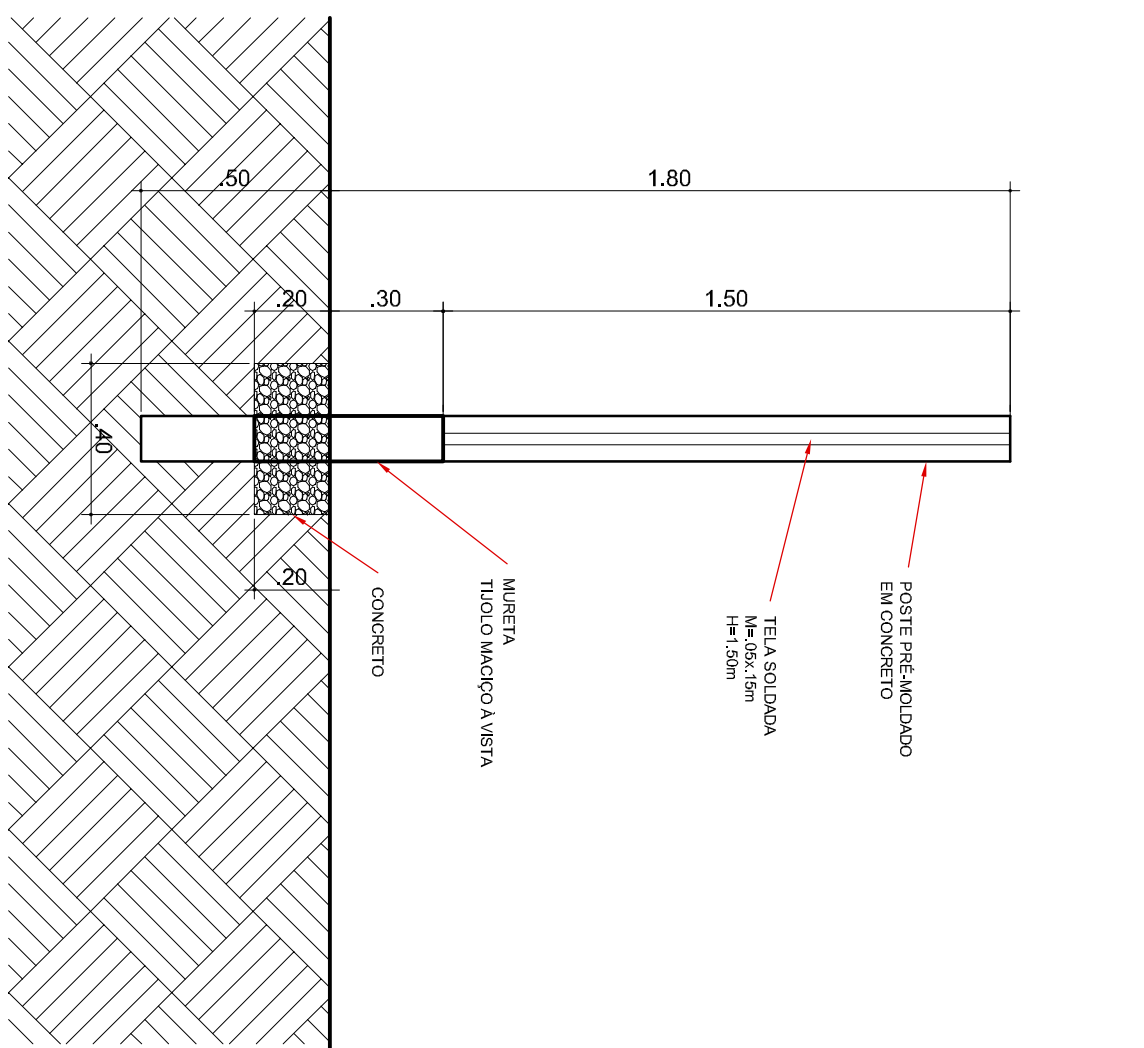

CAMBIO DE APROVAÇÃO:		REVISÃO	DATA
03			
02			
01			