
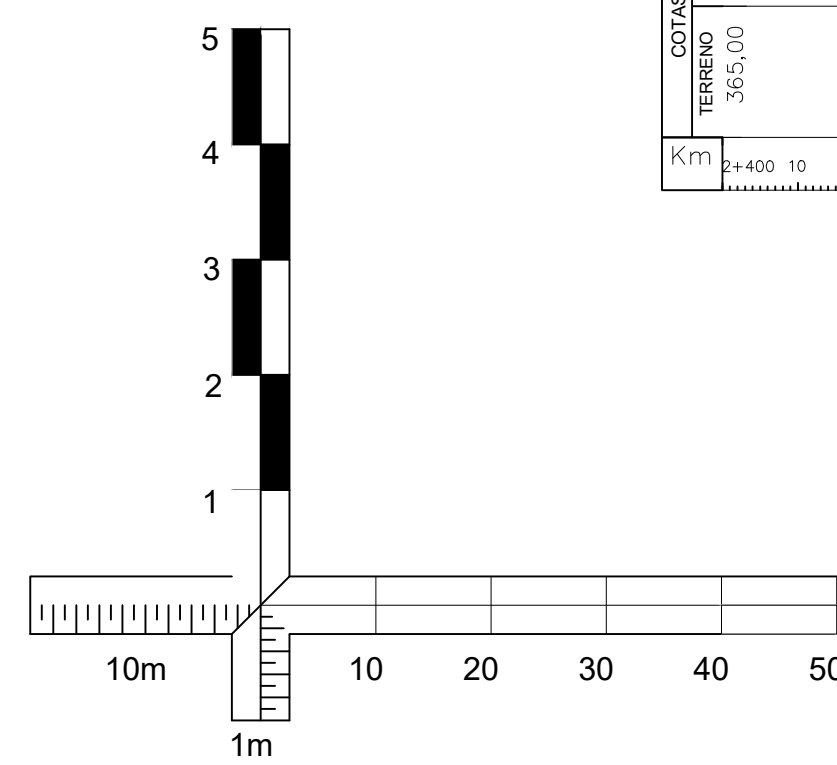
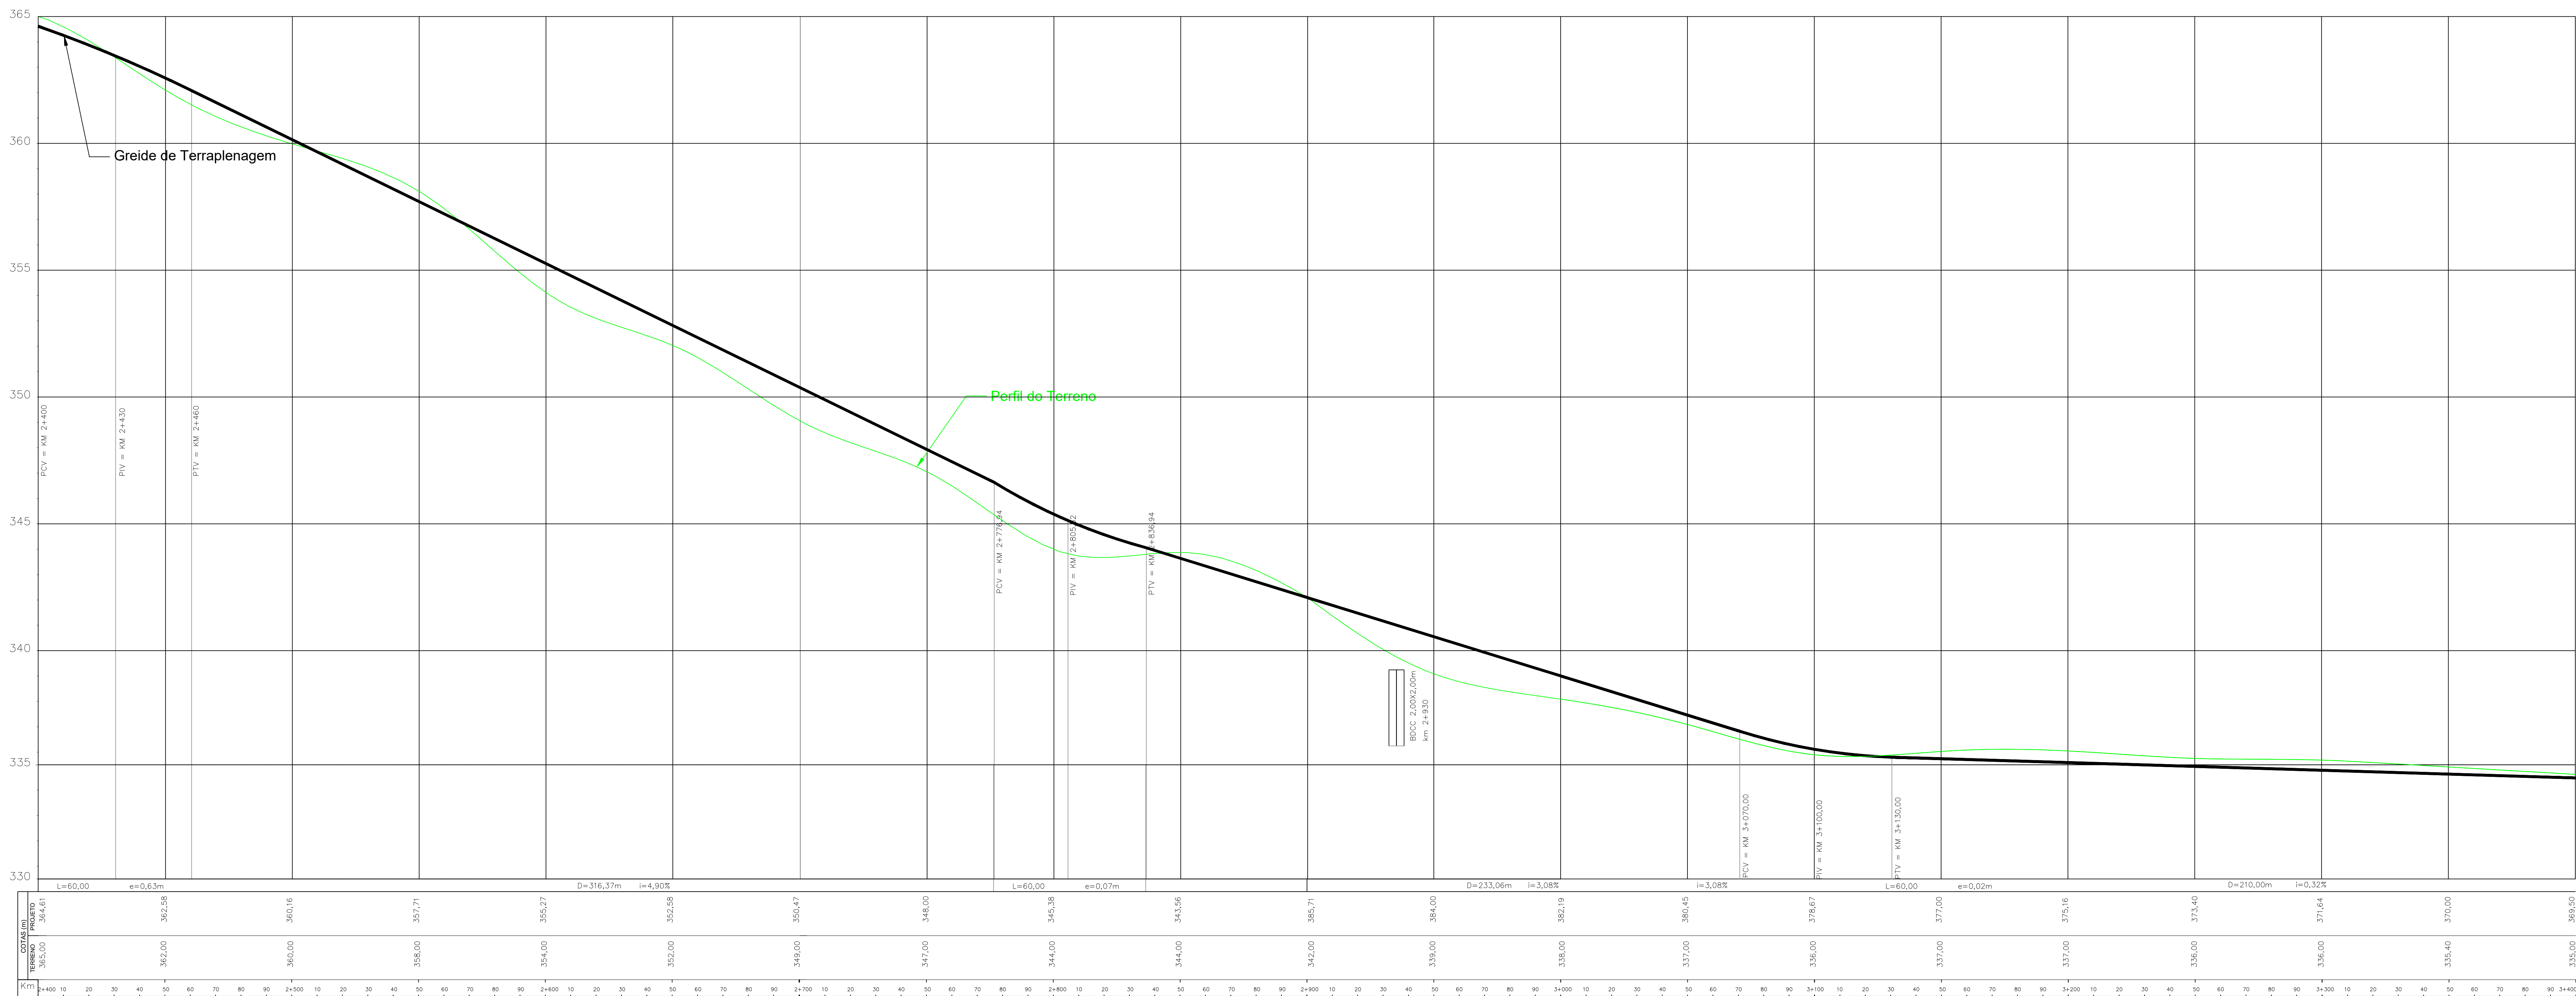
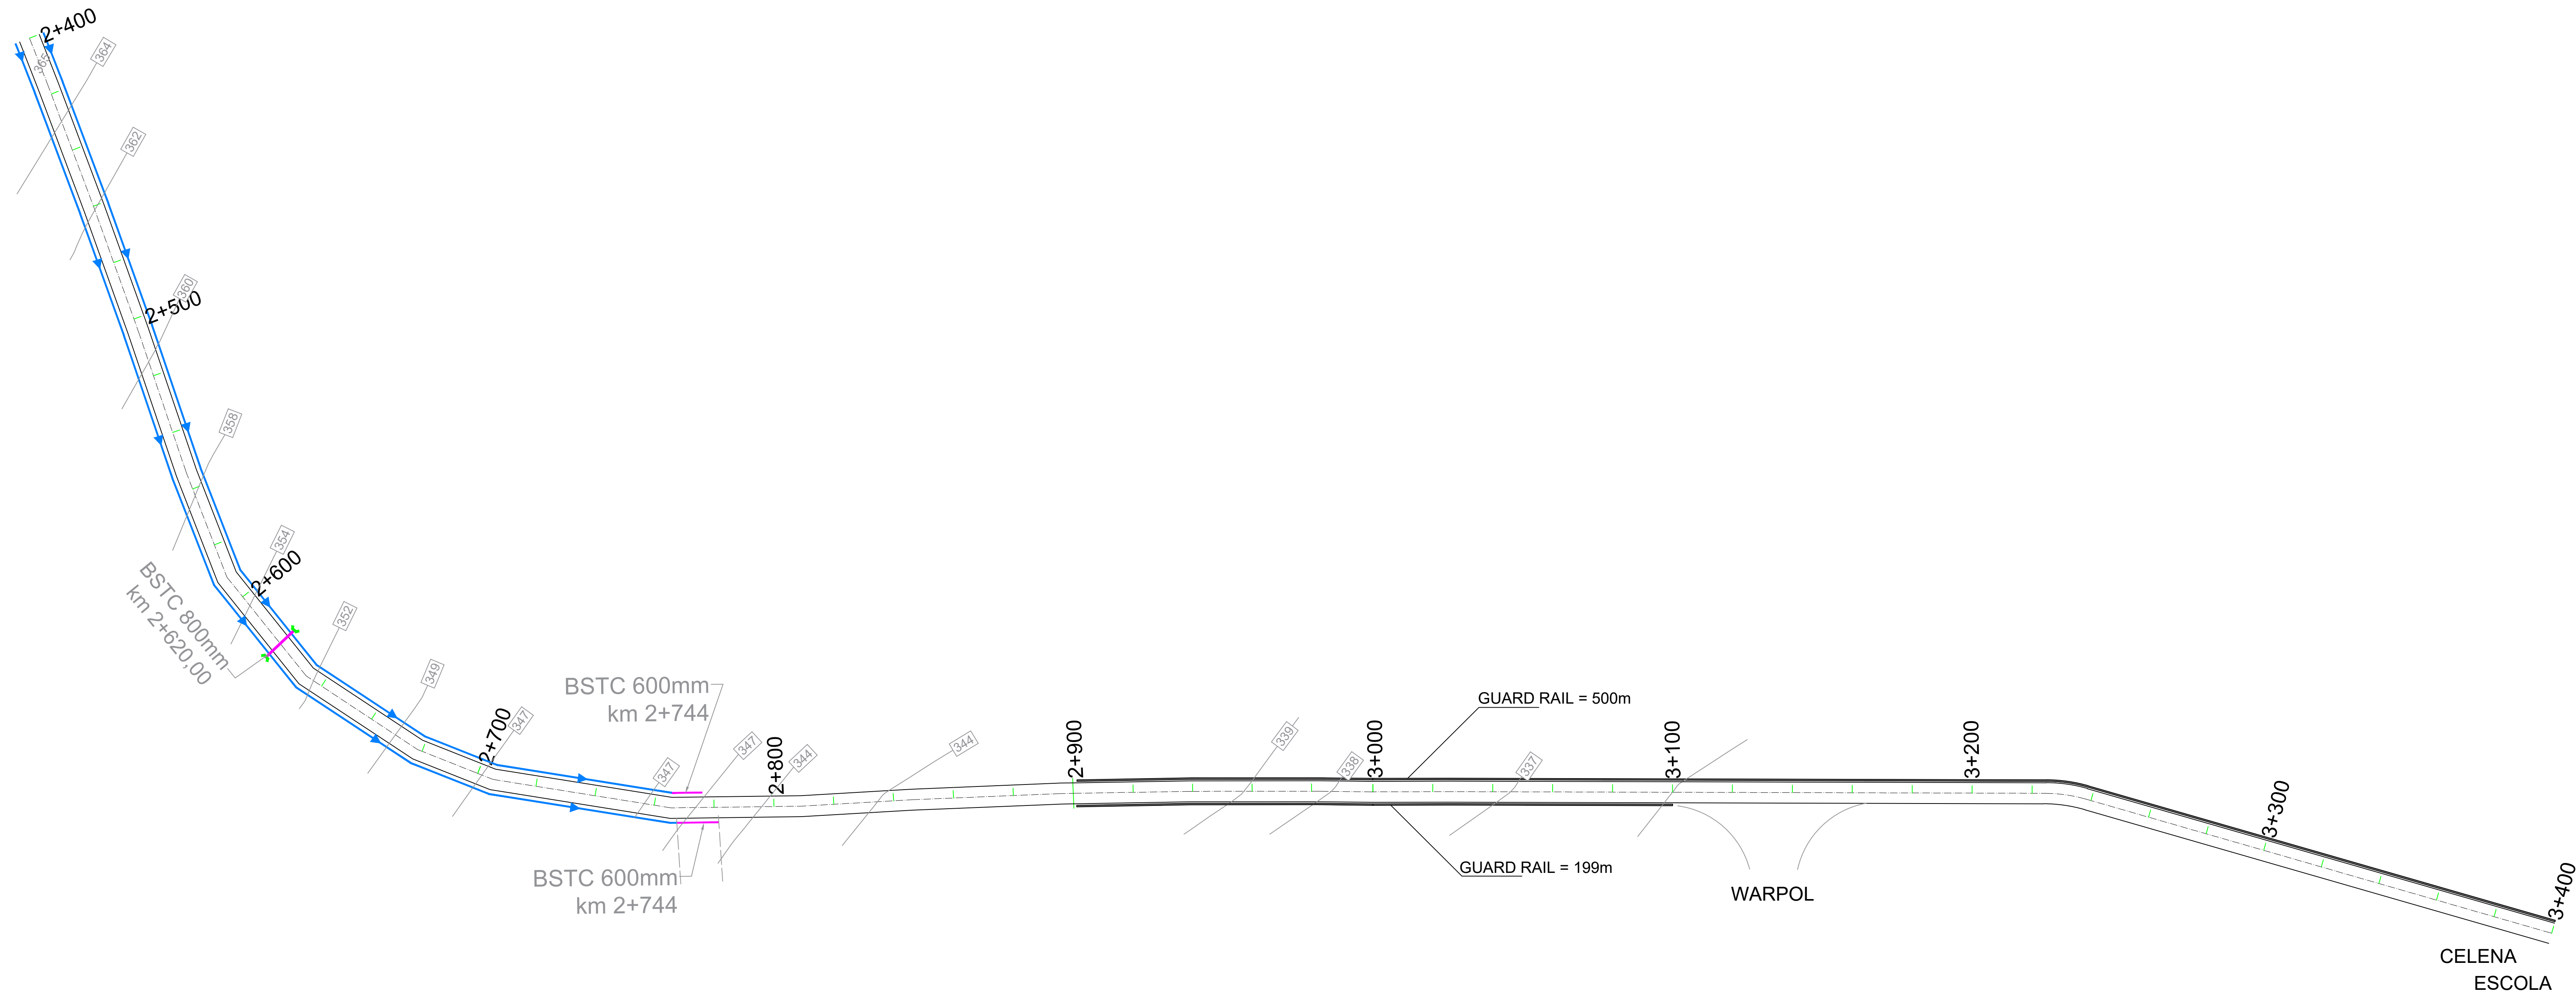


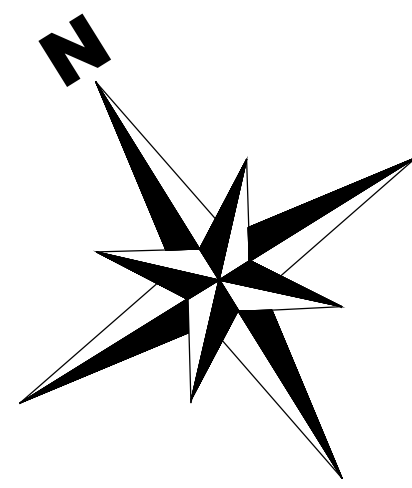

PREFEITURA MUNICIPAL DE
GIRUÁ
ESTADO DO RIO GRANDE DO SUL

PROJETO: PAVIMENTAÇÃO ASFÁLTICA	
RESPONSÁVEL TÉCNICO: Claudia E. M de Almeida Engenheira Civil CREA/RS 117.078-D	PROPRIETÁRIO: Ruben Weimer Prefeito Municipal
ASSUNTO: PROJETO GEOMÉTRICO km 2+400 ao km 3+400	
LOCAL: ENTR. VRS 867 - ACESSO WARPOL E CELENA	
ESCALA: HORIZ.: 2000 VERT.: 200	DESENHO: DATA: NOVEMBRO/2023 PRANCHA: 01/02