
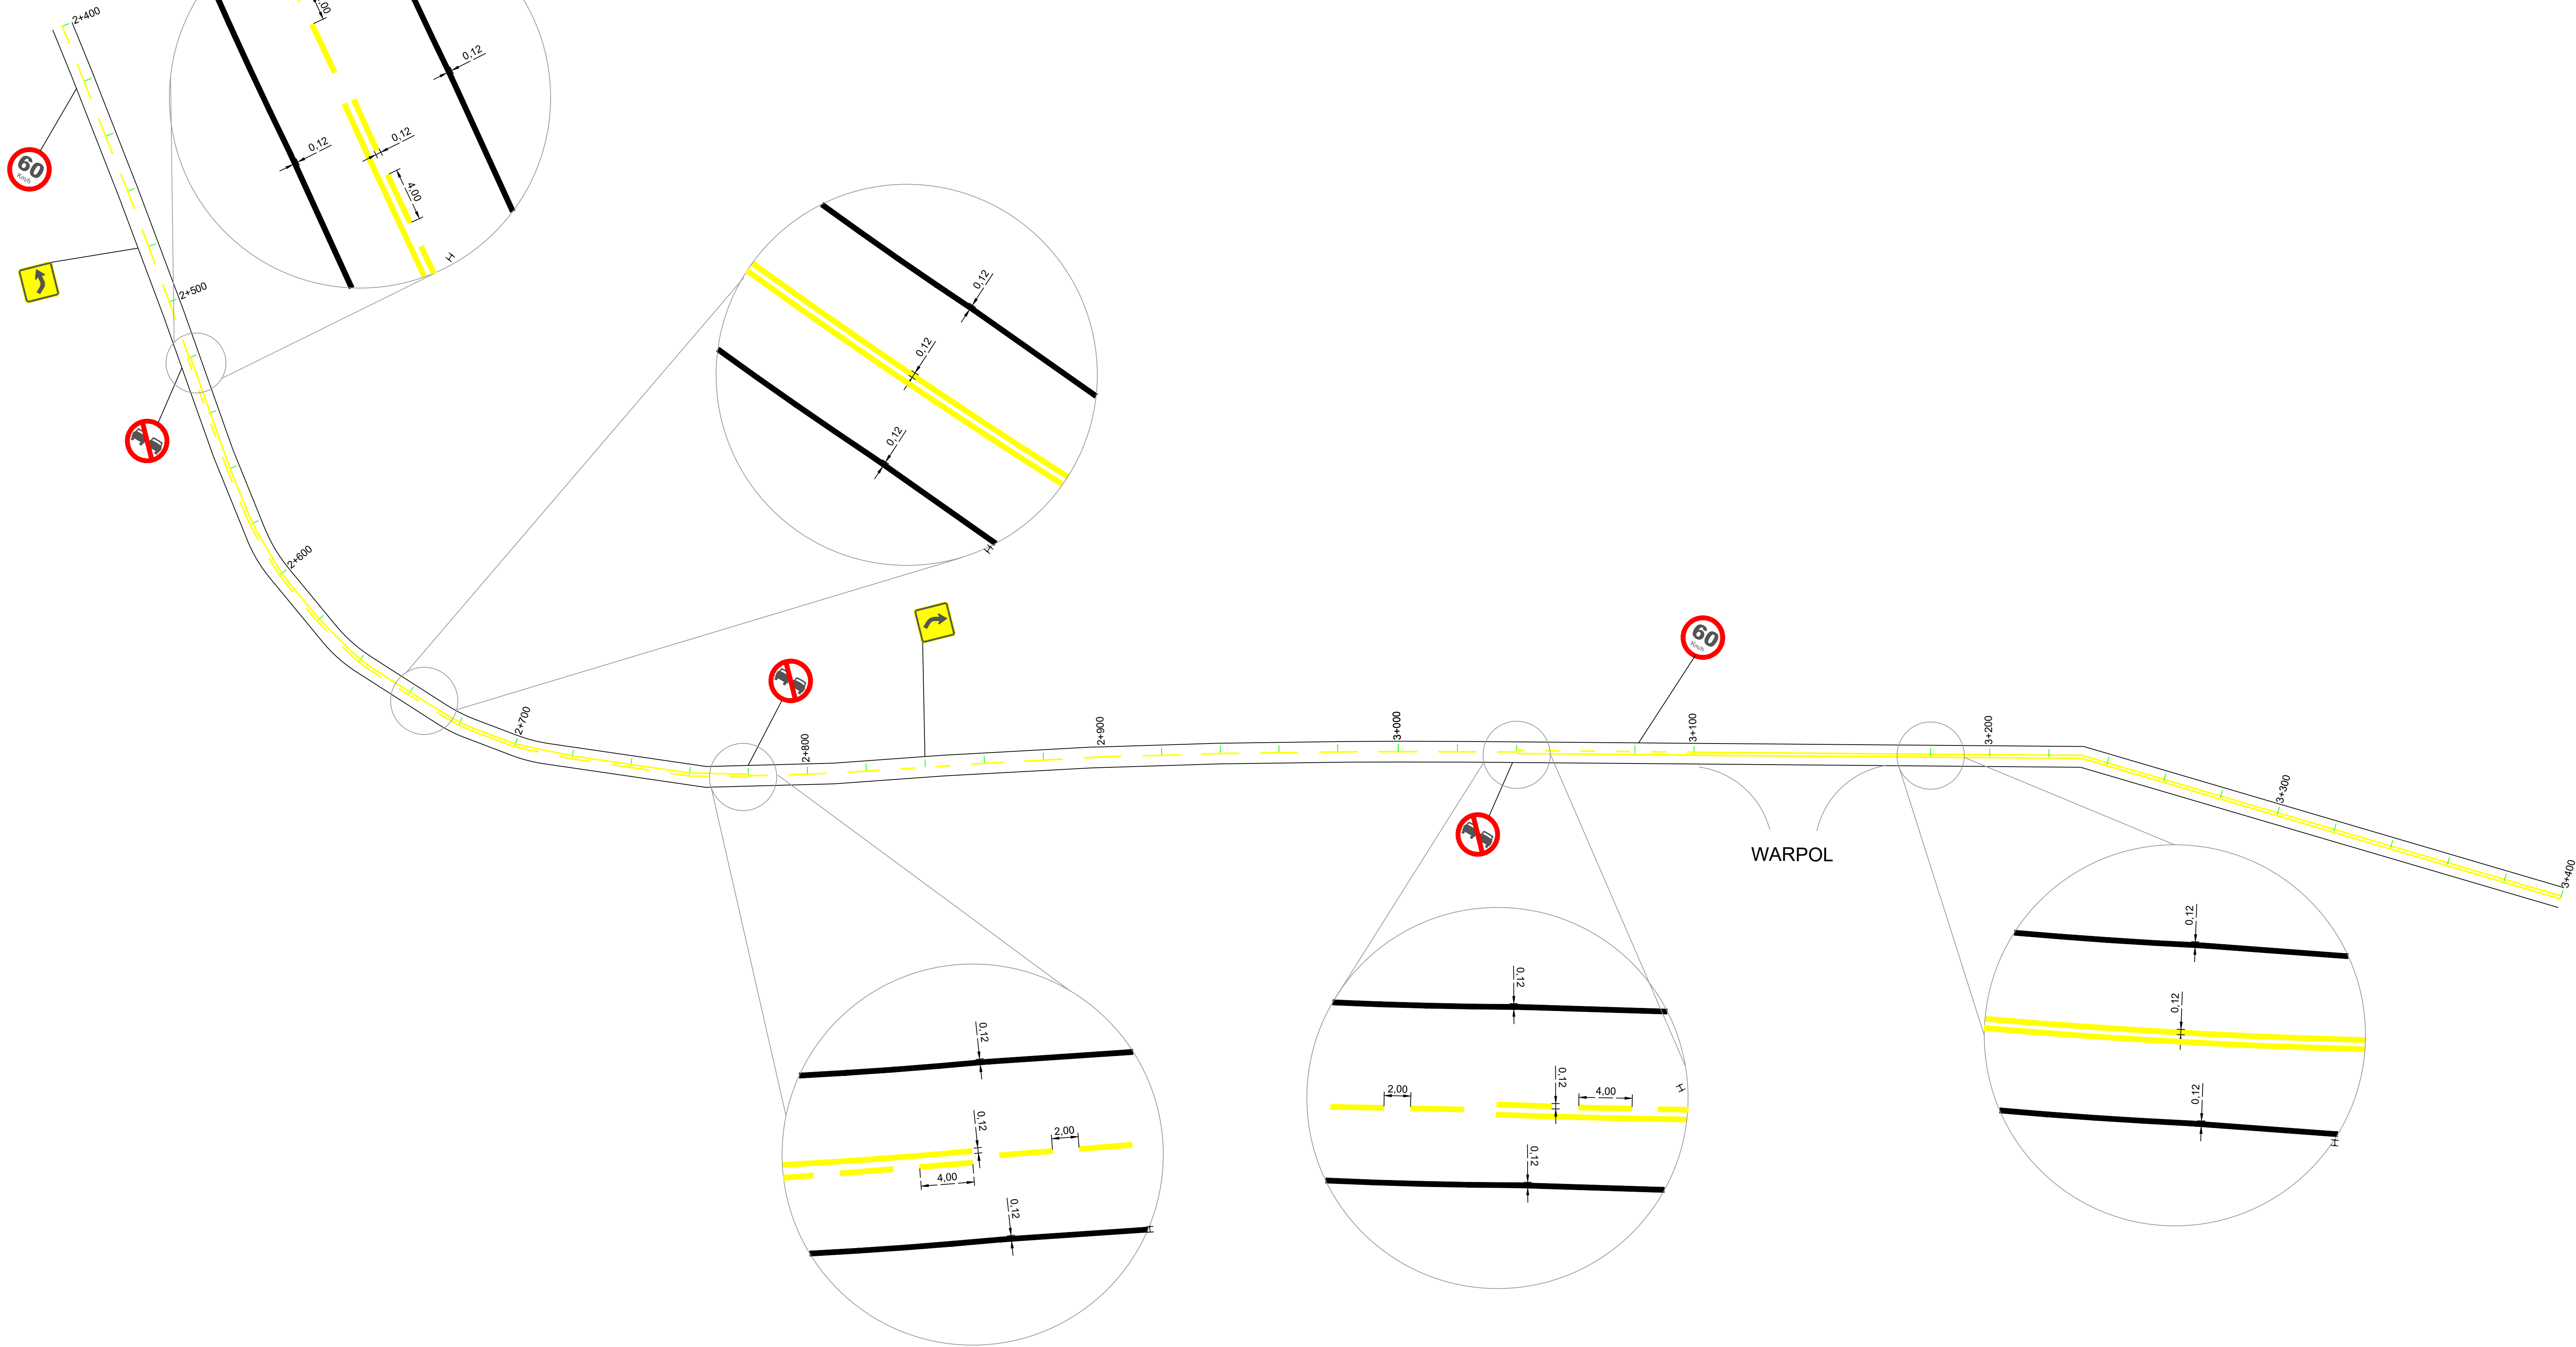


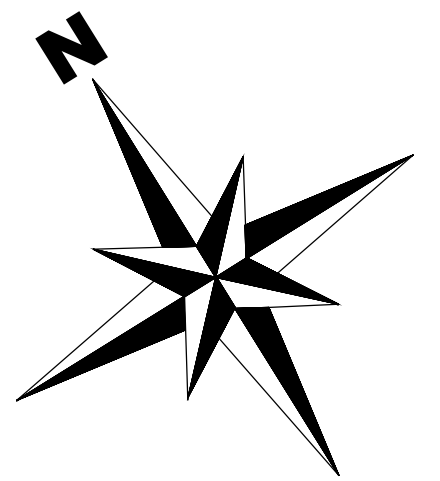

PREFEITURA MUNICIPAL DE
GIRUÁ
ESTADO DO RIO GRANDE DO SUL

PROJETO: PAVIMENTAÇÃO ASFÁLTICA

RESPONSÁVEL TÉCNICO:	PROPRIETÁRIO
Claudia E. M de Almeida Engenheira Civil CREA/RS 117.078-D	Ruben Weimer Prefeito Municipal

ASSUNTO: PROJETO DE SINALIZAÇÃO
km 2+400 ao km 3+400

LOCAL: ENTR. VRS 867 - ACESSO WARPOL E CELENA

ESCALA:	DESENHO:	DATA:	PRANCHA:
HORIZ.: 2000 VERT.: 200		NOVEMBRO/2023	02/02