



Quadro de Cargas								
Circuito	Iluminação		Tomadas	Tom. esp.	SPLIT	Total	Disjuntor	Condutor
N°	2x20W	2x40W	100W		1300W	Watts	DIN Amp	mm²
1		3	19			2140	10	2,5
2	2	1	9			1060	5	2,5
3	5		6			1800	5	2,5
4	2	3	3			620	3	2,5
5		2	8			960	5	2,5
6		2	1			260	2	2,5
7					1	1300	6	4,0
8					1	1300	6	4,0
9					1	1300	6	4,0
10								
TOTAL	9	11	46		3	10740	40	6,0

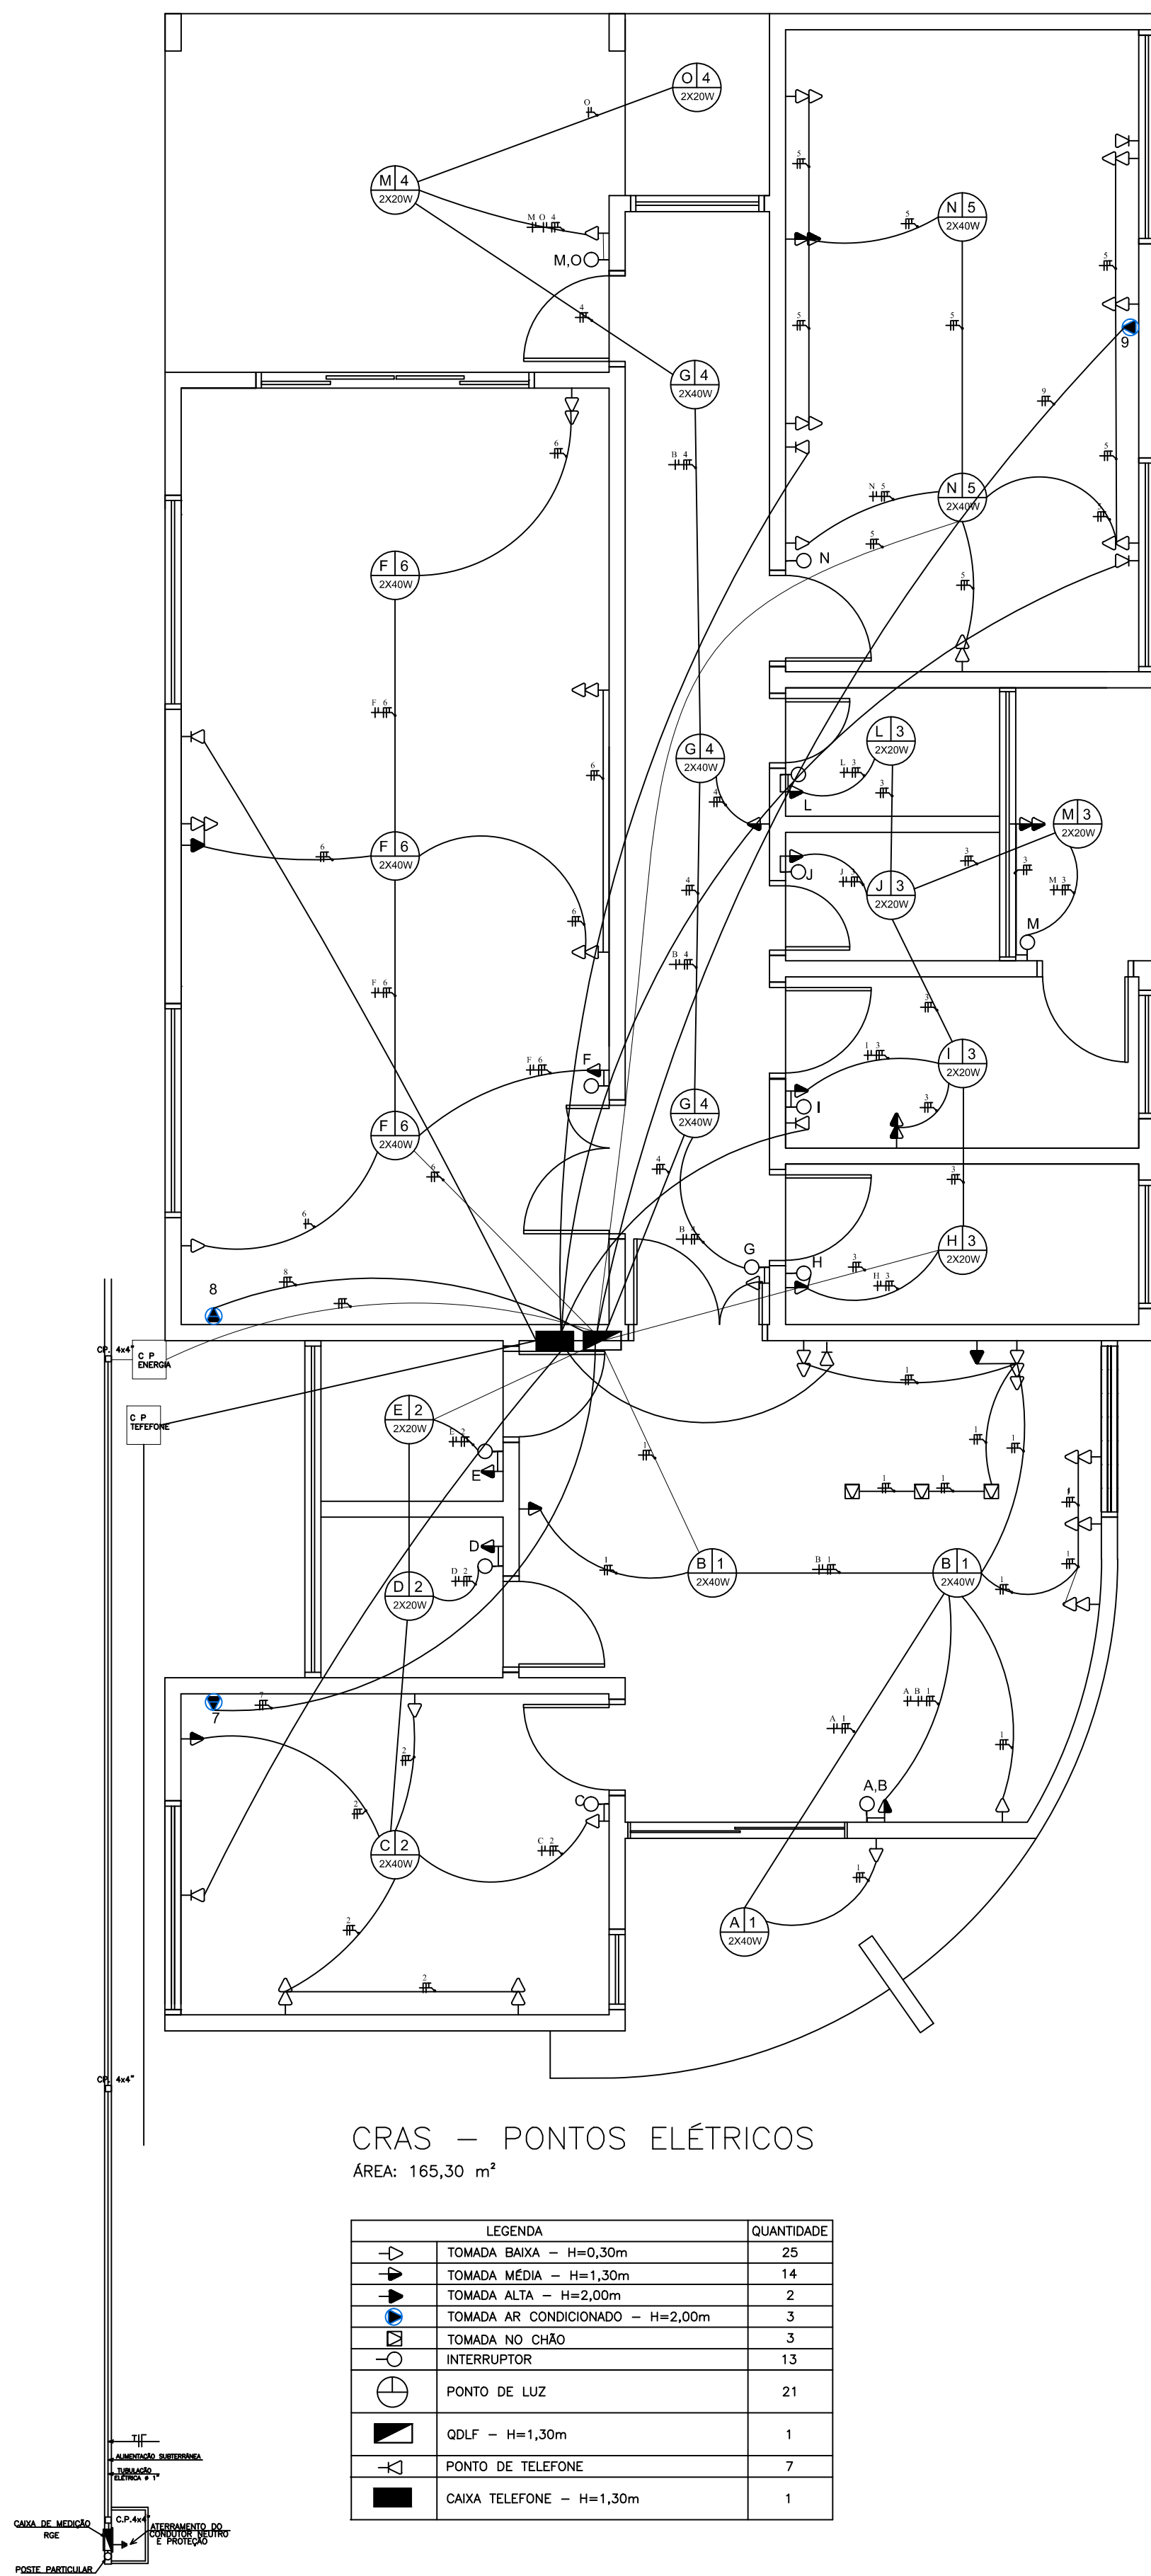

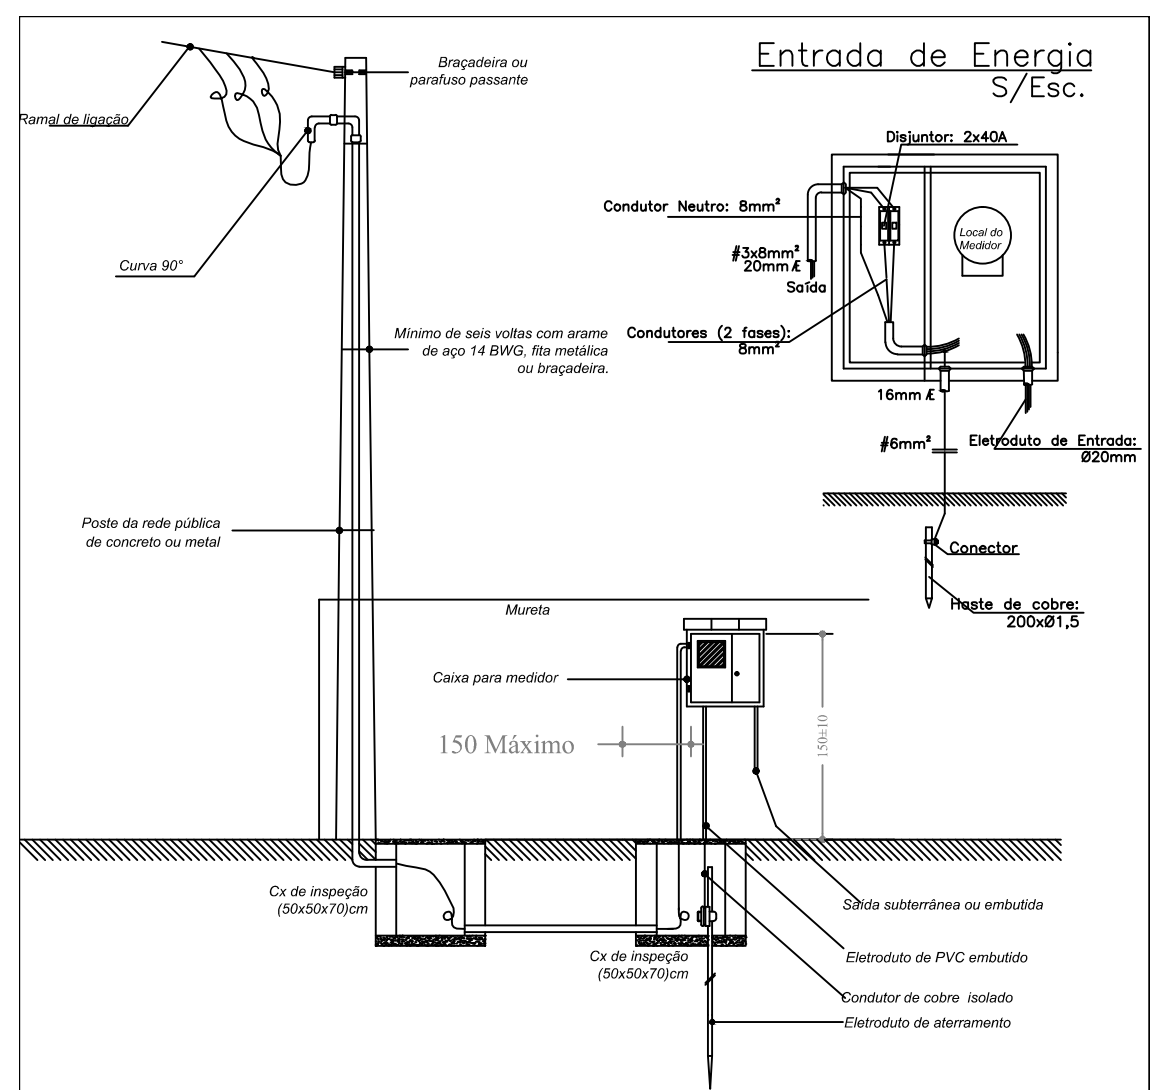

PREFEITURA MUNICIPAL DE
GIRUÁ
 ESTADO DO RIO GRANDE DO SUL
 SECRETARIA DE OBRAS E SERVIÇOS URBANOS

Rua Independência, 90–Fone (0xx55)3361.2000–Fax (0xx55)3361.1946–Cep. 98.870–000–Depto. de Engenharia, e–mail. www.engenharia@pmgirua.com.br

CLAUDIA EUNICE MAYER DE ALMEIDA

ENRº CIVIL – OREA-RS 117 078-D

MUNICÍPIO DE GIRUÁ/RS

PROPRIETÁRIO

Endereço da Obra:
 RUA SETE DE SETEMBRO, Nº – Quadra nº 51– Lote nº – Setor nº02– Bairro Centro –Giruá/RS

Tipo da Obra:
CRASS

Conteúdo do Projeto:

PLANTA ELETRICA

08

Escala:	Unidade:	Data:	Área de edificação(m²):	Área do terreno(m²):	Levantamento/Projeto:	Desenho:
Indicada	m	MARÇO DE 2018	165,30m²	700,56m²	CLAUDIA	ELWIO