


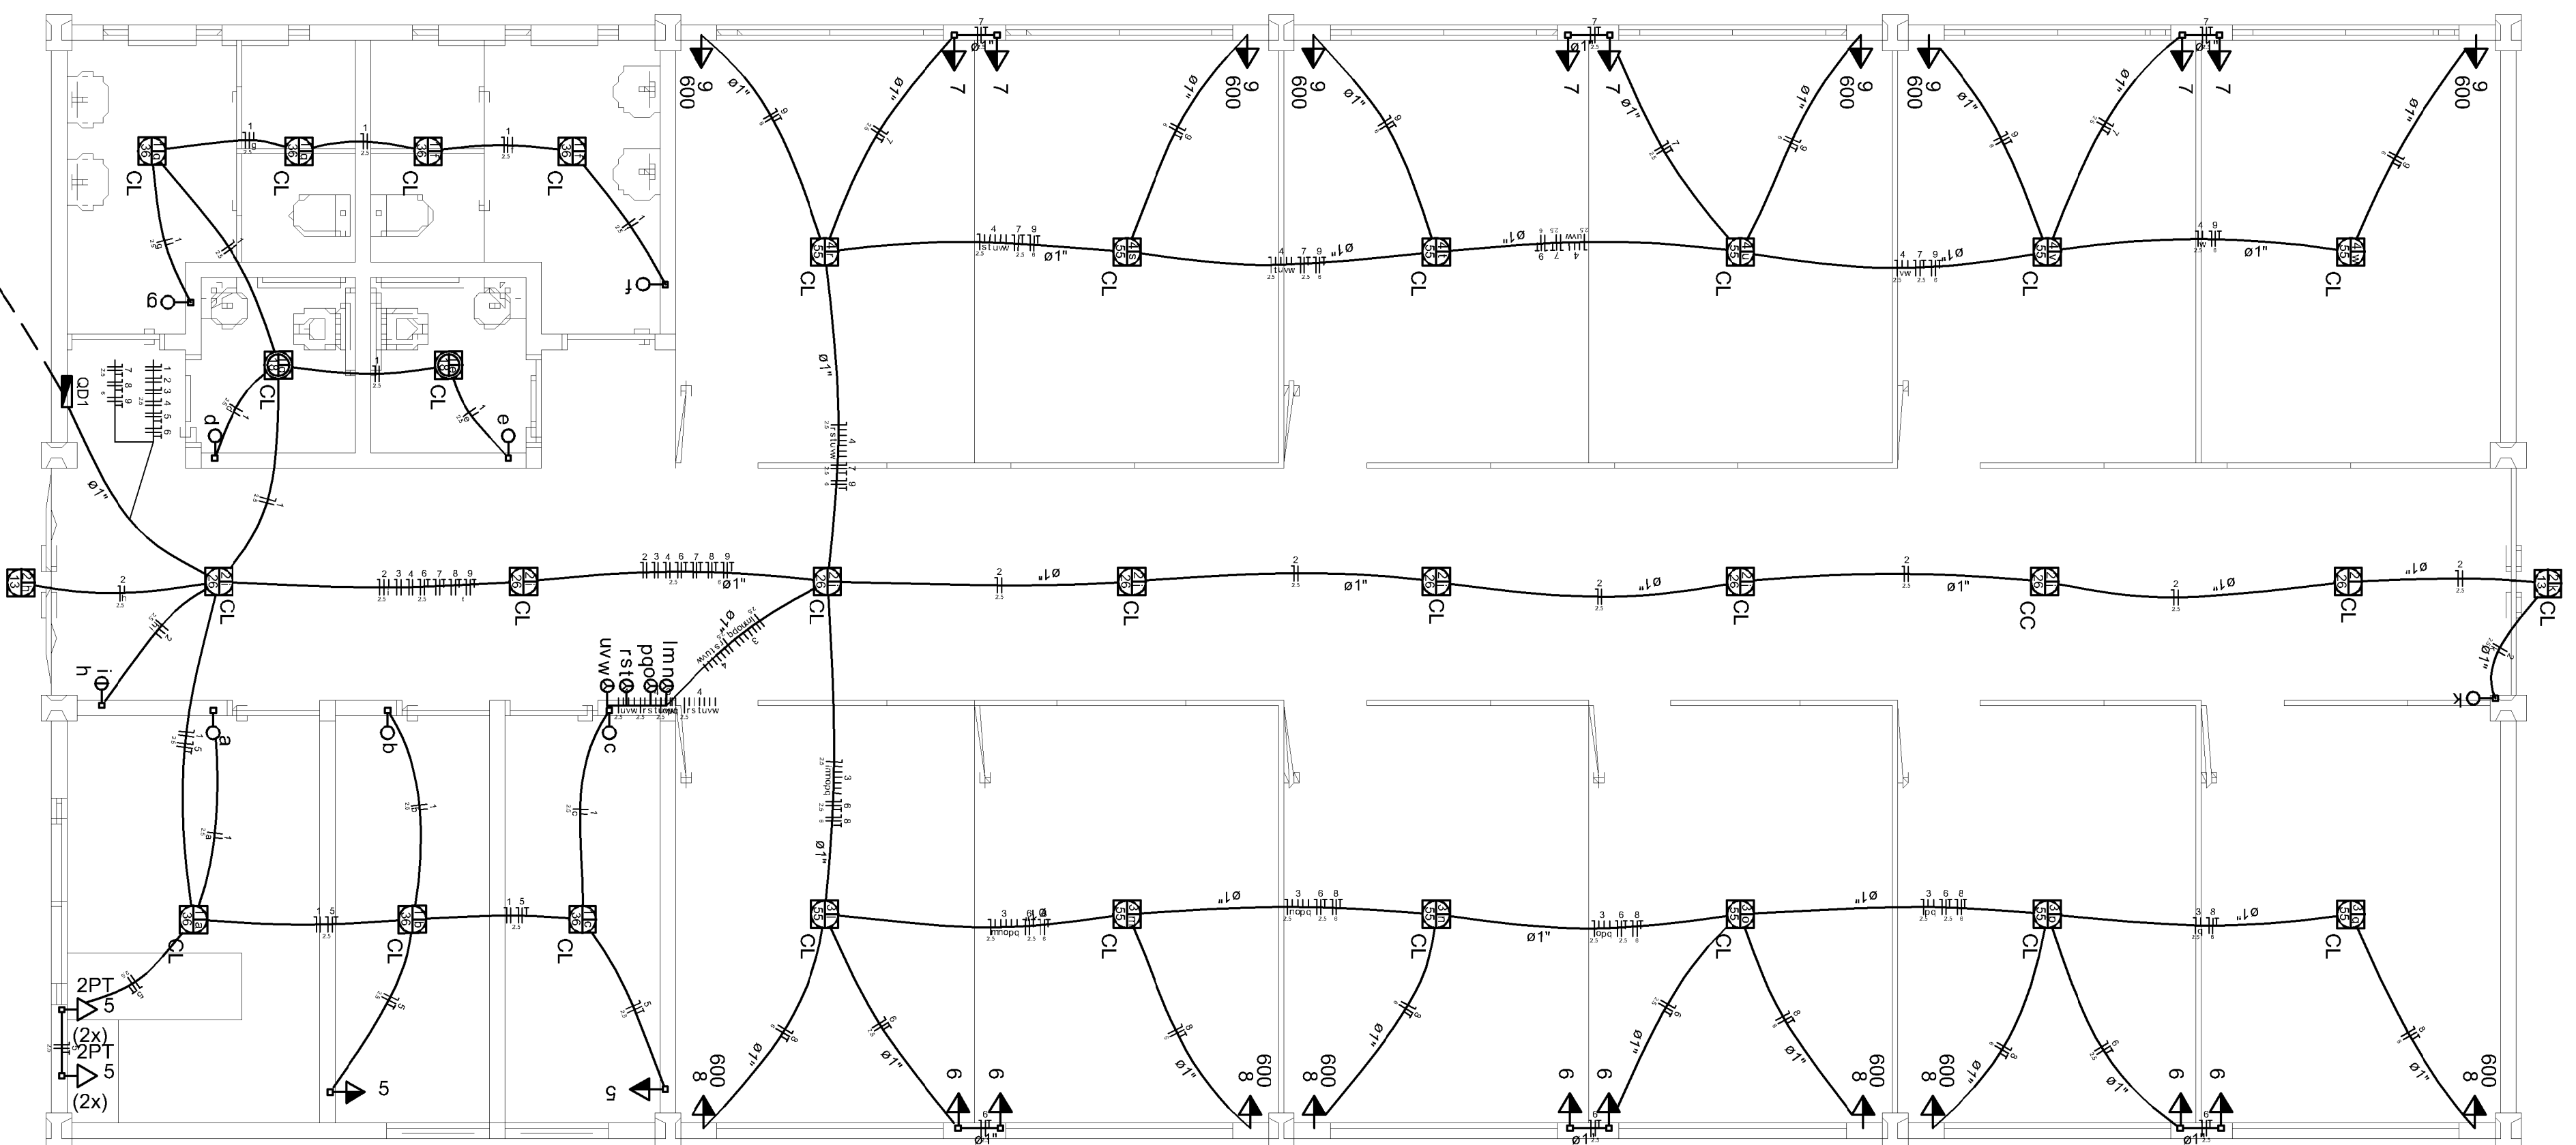


PLANTA ELÉTRICA
Escala 1:50

Scale 1:50


Quadro de Cargas (QD1)

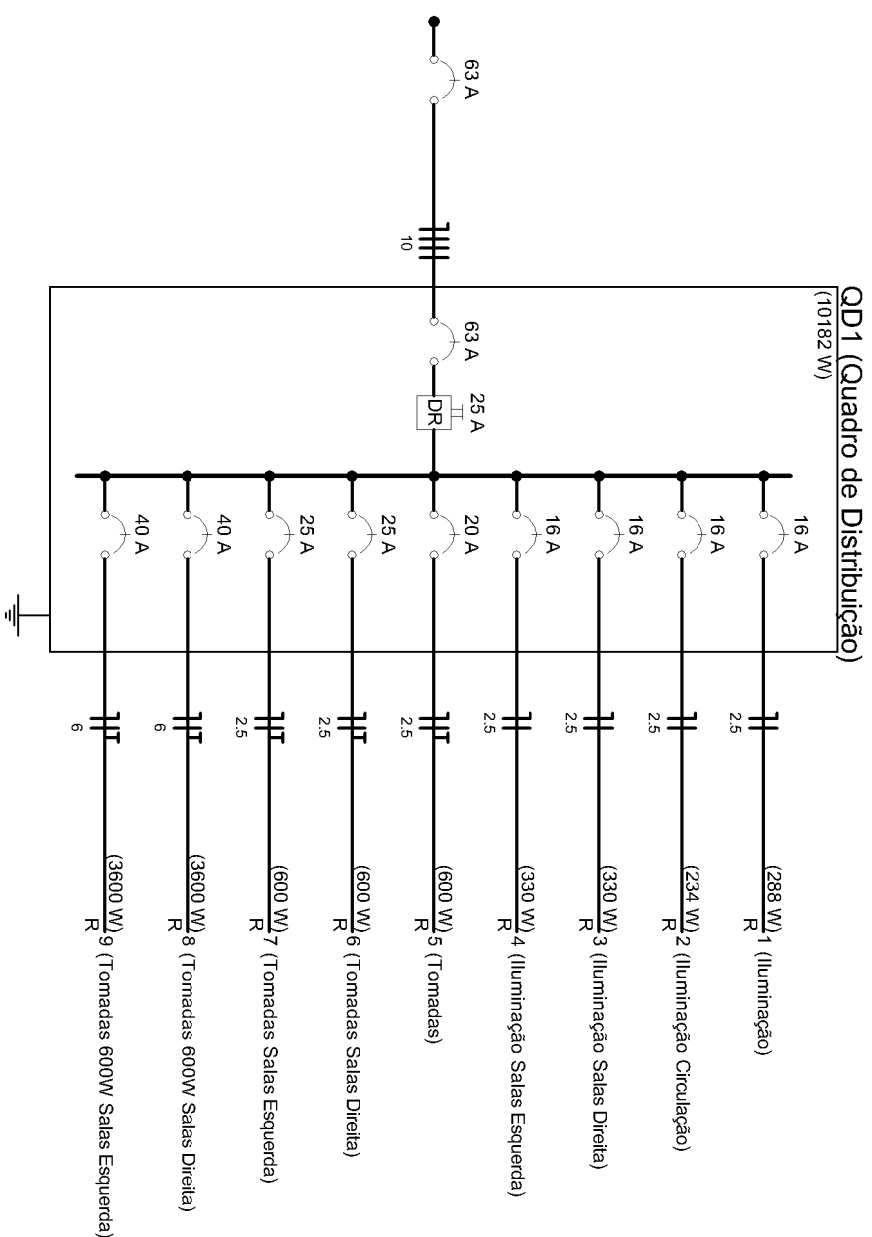

03		
02		
01		
REVISÃO	observação	DATA

CARIMBOS DE APROVAÇÃO:

VISTO	DATA
-------	------

VISTO	DATA
-------	------

Legenda	
Legenda das indicações	
CL	Circular - sobrepor - 26 W
CL	Compacta longa - sobrepor - 36 W
2PT	Tomada redonda - 2P + T 10A (2) - baixa

PREFEITURA MUNICIPAL DE				
GIRUÁ				
ESTADO DO RIO GRANDE DO SUL Secretaria de Obras e Serviços Urbanos				
Rua Independência, 98 Fone: (045)5139-1205 Fax: (045)5139-1346 Cel.: 98.979.001-Dpto. de Engenharia - email: www.orgm@wellsig.com.br				
Cidade: Estado: Mãe: Avenida: Engenharia com zona 17076		RUBEN WEIMER PREFEITO MUNICIPAL		
PROJETO PAVILHÃO PARA INCUBIDOUÇA EMPRESARIAL PAVILHÃO PRÉ-MOLDADO EM CONCRETO Rua Independência, distâncie 23,75m da esquina com a Rua Cel. Brálio de Oliveira				
PROJETO ELÉTRICO				
4				