


PERSPECTIVA ESTRUTURA

Sem escala

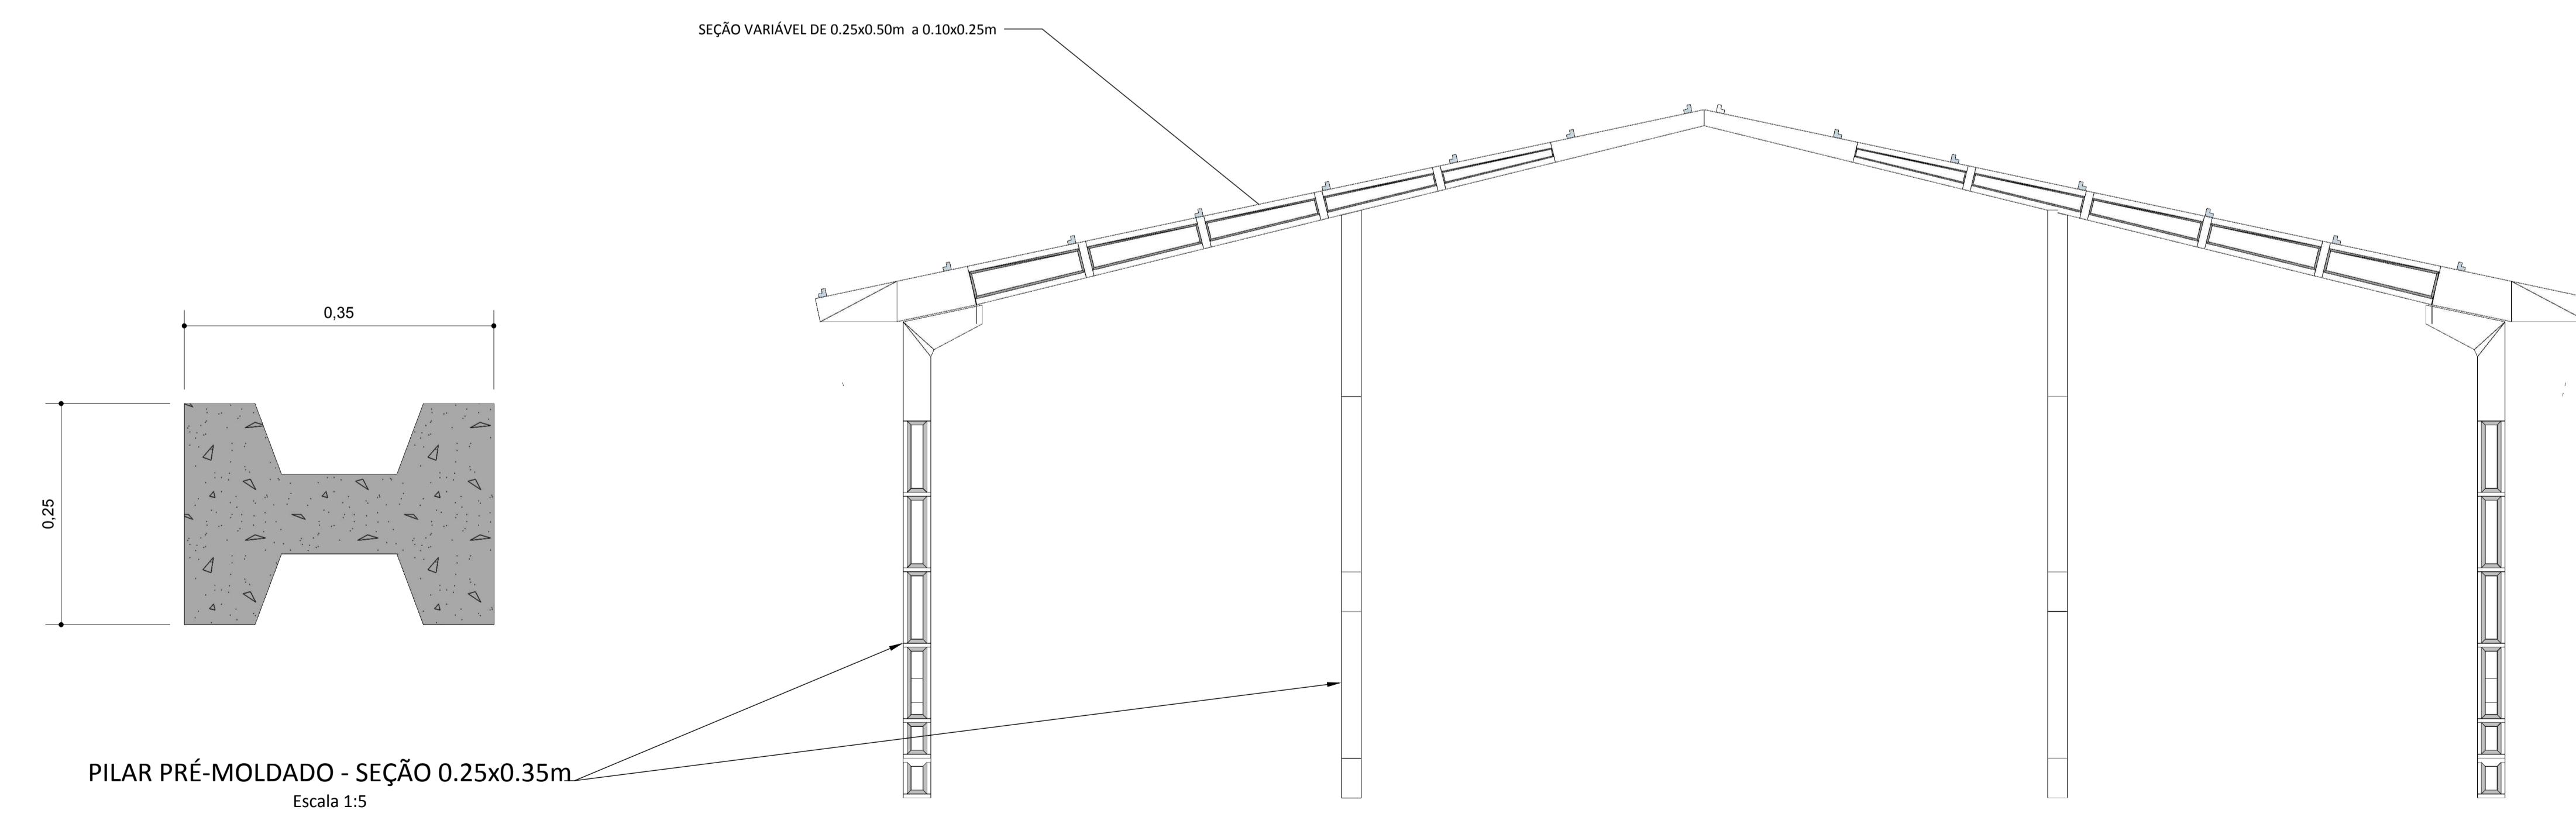

VISTA FRONTAL

Escala 1:50



PREFEITURA MUNICIPAL DE
GIRUÁ

ESTADO DO RIO GRANDE DO SUL
Secretaria Geral de Governo

Rua Independência, 90 - Fone(0xx55) 3361.2000 - Cep. 98.870-000 - e-mail: geraldegoverno@girua.rs.gov.br

Claudia Eunice Mayer de Almeida
Engenheira Civil CREAR/RS 117.078

RUBEN WEIMER
Prefeito Municipal

Tipo de Obra e Endereço:
**PROJETO PAVILHÃO PARA INCUBADOURA EMPRESARIAL
PAVILHÃO PRÉ-MOLDADO EM CONCRETO**
Rua Independência, distante 23,75m da esquina com a Rua Cel. Bráulio de Oliveira

Conteúdo da prancha:

PERSPECTIVA ESTRUTURA PRÉ-MOLDADO E DETALHES

Escala: INDICADAS Unidade: METROS Data: MARÇO-2018 Área edificação: 264,00m² Levantamento: ALEXANDRE WEBER Projeta: ALEXANDRE WEBER

Prancha U