


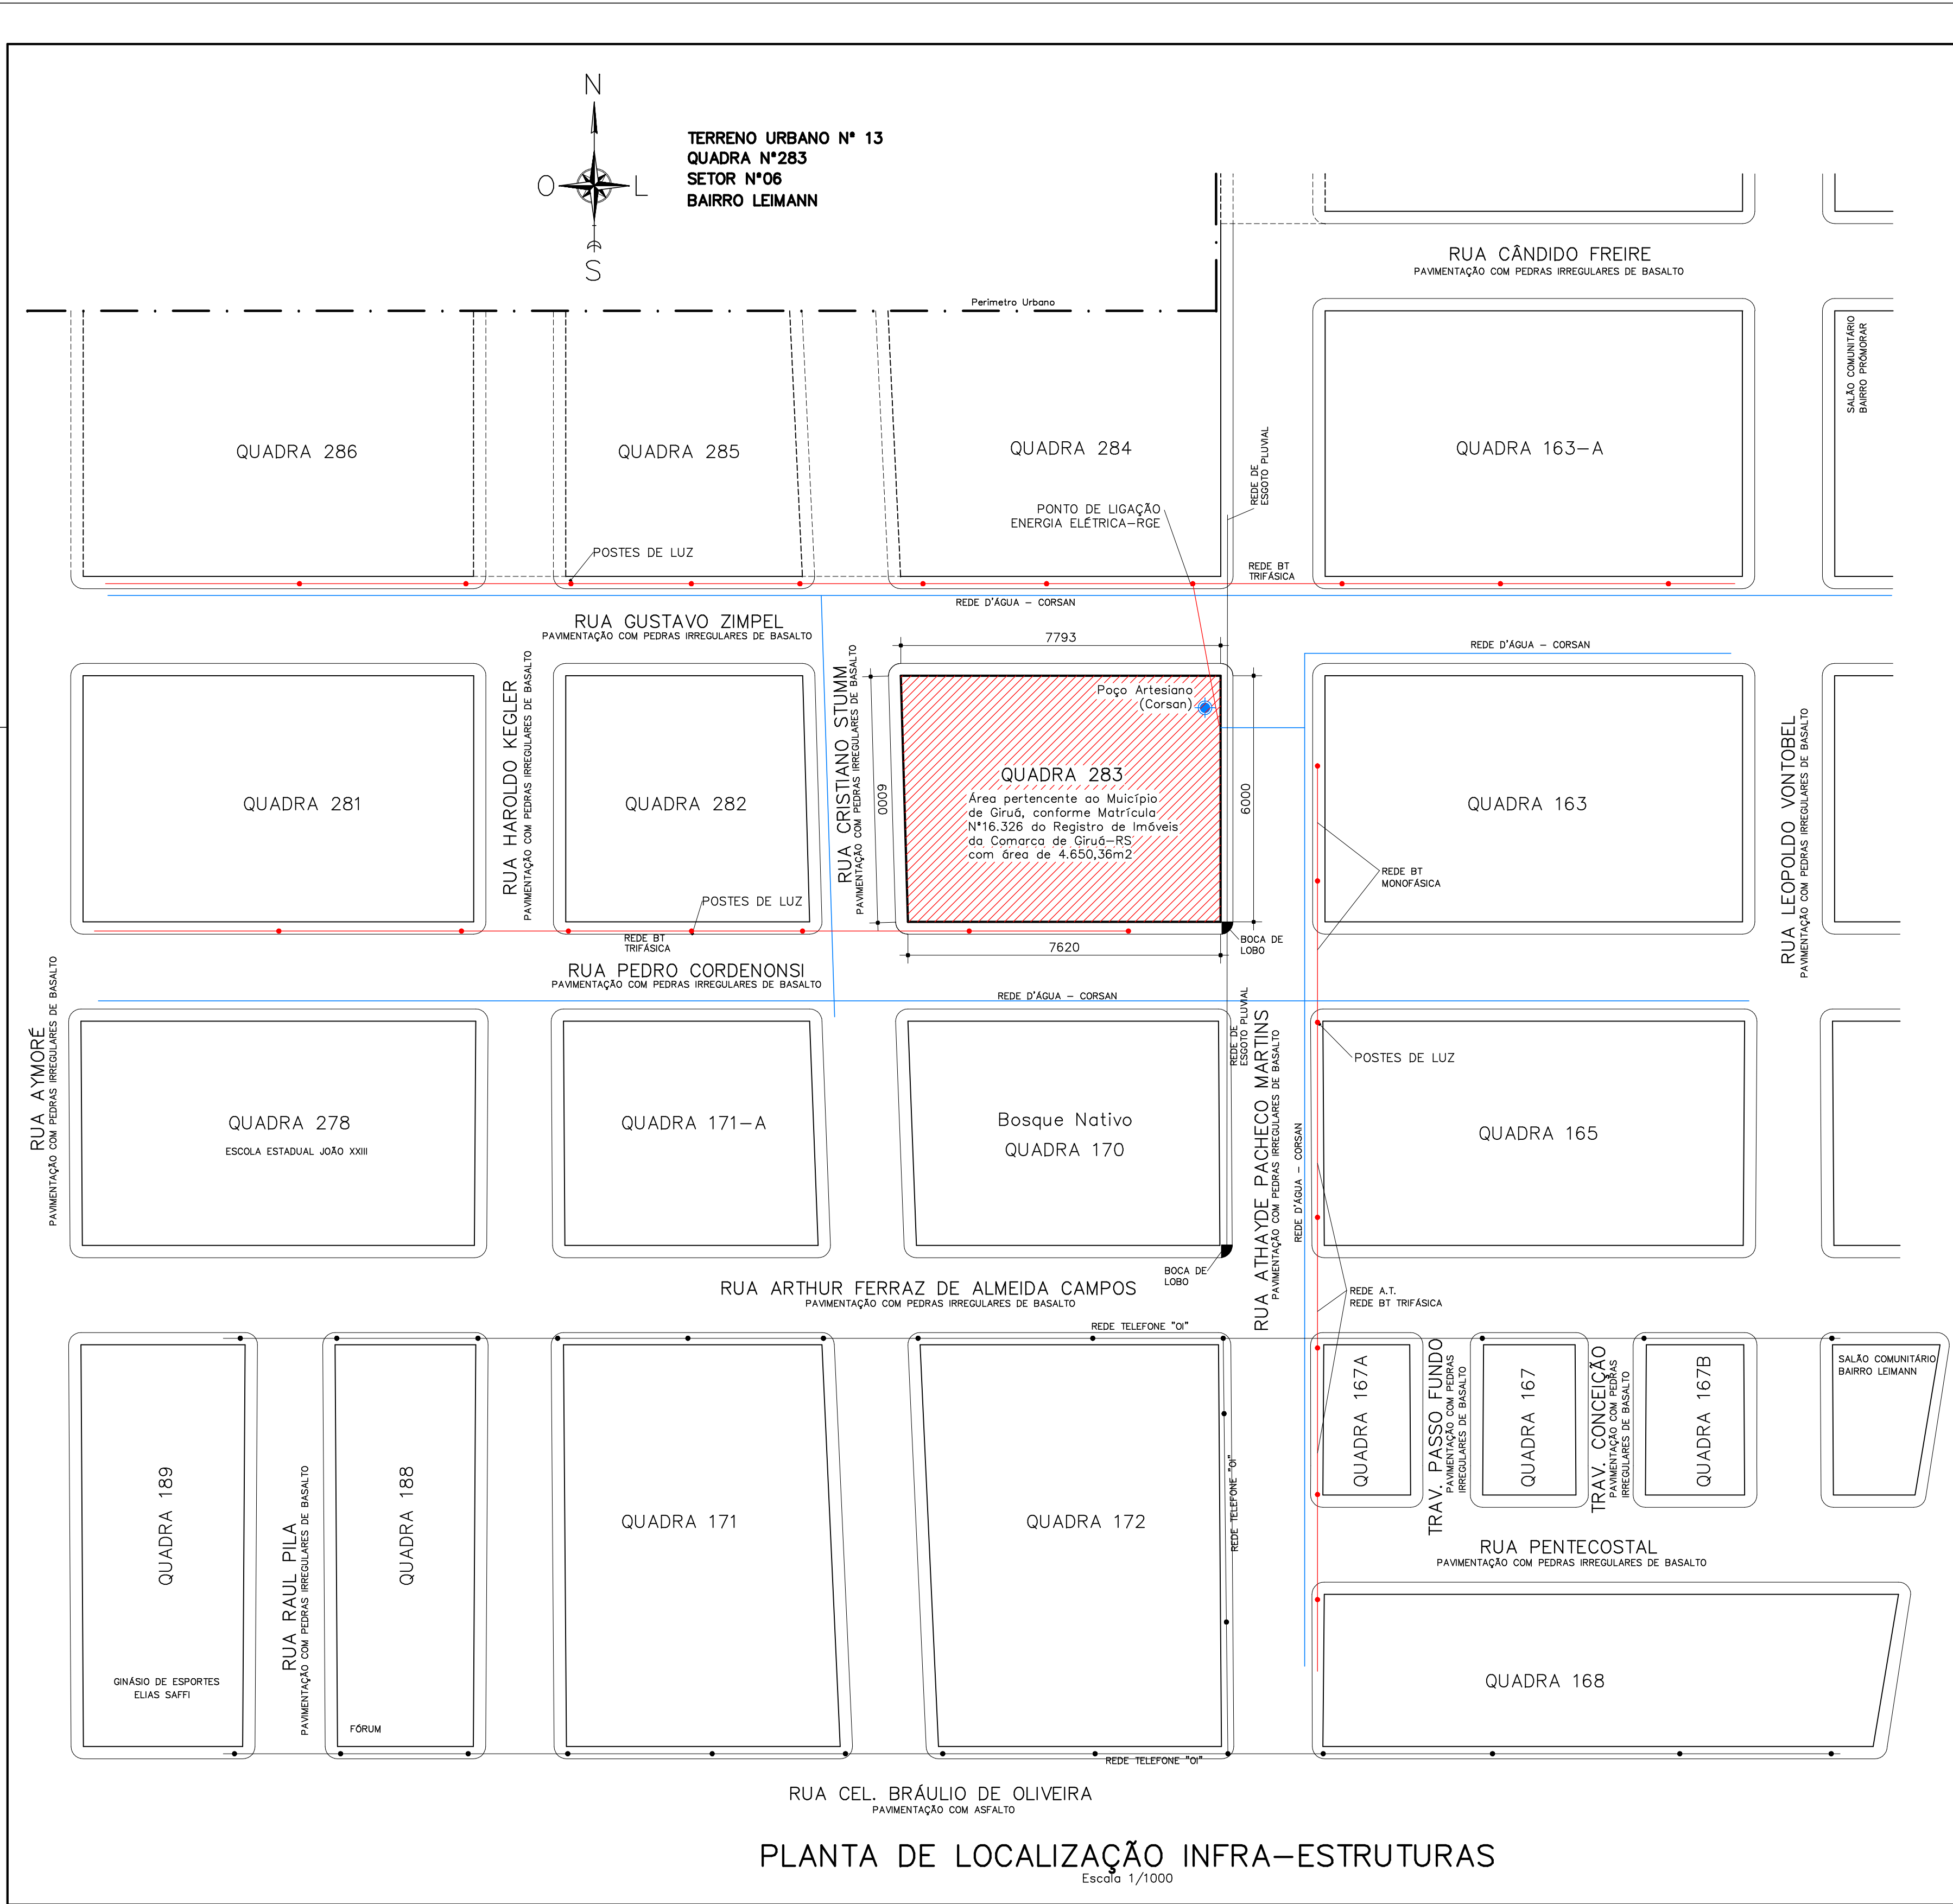

FUNDO NACIONAL DE DESENVOLVIMENTO DA EDUCAÇÃO–FNDE–PROPRIETÁRIO PROJETO

IONE NOGOCEKE CREA 8.738/D–DF –AUTOR DO PROJETO

JUANITA NORONHA MAIA CREA 70.695/D–SP –AUTOR DO PROJETO

VISTA AÉREA 02 (Google Earth)

Sem escala

VISTA AÉREA 01 (Google Earth)

Sem escala

03			
02			
01	1ª ADEQUAÇÃO DO PROJETO REALIZADA		05/05/2009
REVISÃO	OBSERVAÇÃO	VISTO	DATA

CARIMBOS DE APROVAÇÃO:

PREFEITURA MUNICIPAL DE
GIRUÁ
ESTADO DO RIO GRANDE DO SUL
SECRETARIA DE OBRAS E SERVIÇOS URBANOS

Rua Independência, 90–Fone (0xx55)3361.2000–Fax (0xx55)3361.1946–Cep. 98.870–000–Depto. de Engenharia, e–mail. www.engenharia@pmgirua.com.br

ELVIO BIDAL GARCIA
ENGº CIVIL e ENGº DE SEGURANÇA DO TRABALHO CREA–RS 47.137–D

ÂNGELO FABIAM DUARTE THOMAS
PREFEITO MUNICIPAL

Endereço da Obra: Rua Atholdes Pacheco Martins

Tipo da Obra: **PROINFÂNCIA – ESPAÇO EDUCATIVO INFANTIL**

Conteúdo da Prancha: PLANTA DE LOCALIZAÇÃO DE INFRA-ESTRUTURAS
IMAGENS AÉREAS DO LOCAL

Escala: 1:1000	Unidade: Centímetros	Data: 05/maio/2009	Área de edificação(m²): –x–	Área do terreno(m²): 4.650,36 m2	Levantamento/Projeto: Elvio Bidal Garcia	Desenho: Alexandre Weber
----------------	----------------------	--------------------	-----------------------------	----------------------------------	--	--------------------------

03

MD/P–2009