



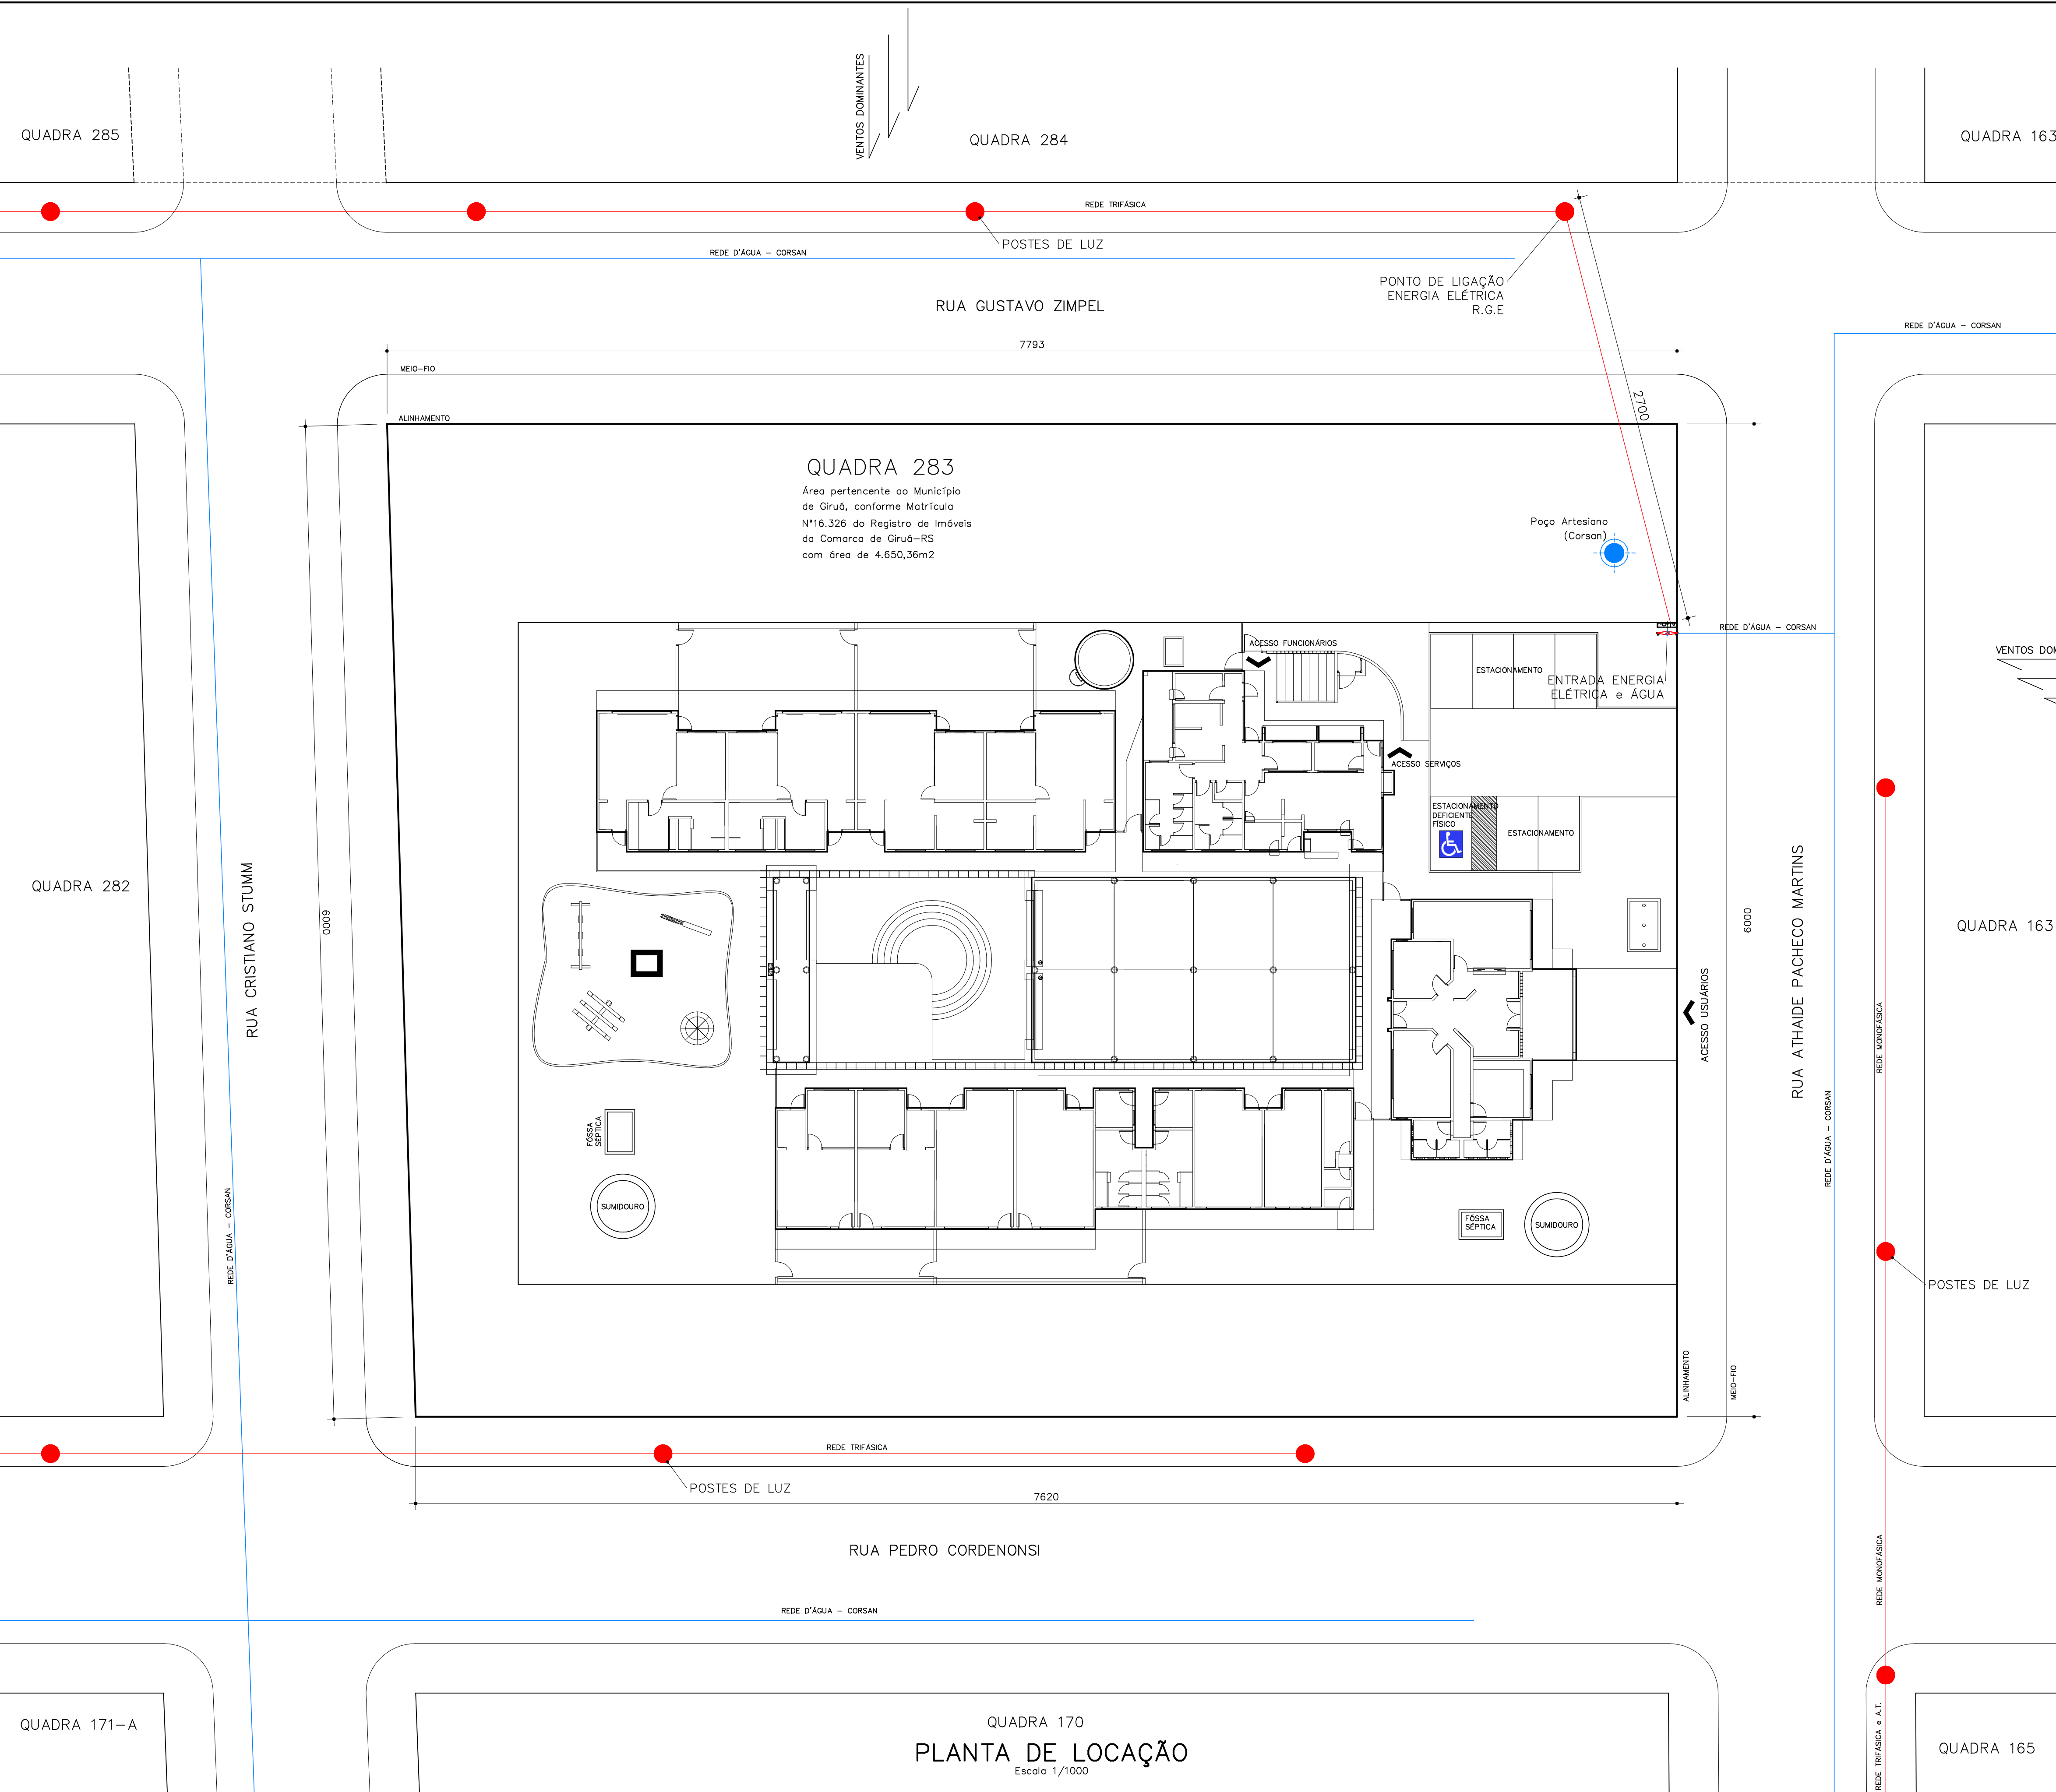


FUNDO NACIONAL DE DESENVOLVIMENTO DA EDUCAÇÃO-FNDE-PROPRIETÁRIO PROJETO
IONE NOGOCEKE CREA 8.738/D-DF -AUTOR DO PROJETO
JUANITA NORONHA MAIA CREA 70.695/D-SP -AUTOR DO PROJETO

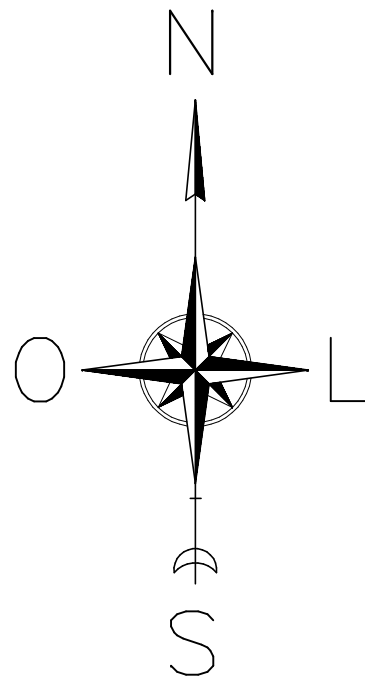

TERRENO URBANO Nº 13
QUADRA Nº283
SETOR Nº06
BAIRRO LEIMANN

03			
02			
01	1ª ADEQUAÇÃO DO PROJETO REALIZADA		05/05/2009
REVISÃO	OBSERVAÇÃO	VISTO	DATA

CARIMBOS DE APROVAÇÃO:

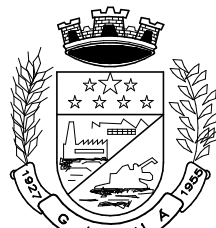

PREFEITURA MUNICIPAL DE
GIRUÁ
ESTADO DO RIO GRANDE DO SUL
SECRETARIA DE OBRAS E SERVIÇOS URBANOS
Rua Independência, 90-Fone (0xx55)3361.2000-Fax (0xx55)3361.1946-Cep. 98.870-000-Depto. de Engenharia, e-mail. www.engenharia@pmgirua.com.br

ELVIO BIDAL GARCIA
ENGRº CIVIL e ENGRº DE SEGURANÇA DO TRABALHO CREA-RS 47.137-D
Rua Athaide Pacheco Martins
ANGÉLO FABIAN DUARTE THOMAS
PREFEITO MUNICIPAL

PROINFÂNCIA – ESPAÇO EDUCATIVO INFANTIL
PLANTA DE LOCALIZAÇÃO

Escala	Unidade	Data	Área de edificação(m²)	Área do terreno(m²)	Levantamento/Projeto	Desenho	05
1:1000	Centímetros	05/maio/2009	-x-	4.650,36 m2	Elvio Bidal Garcia	Alexandra Weber	MD/P-2009