
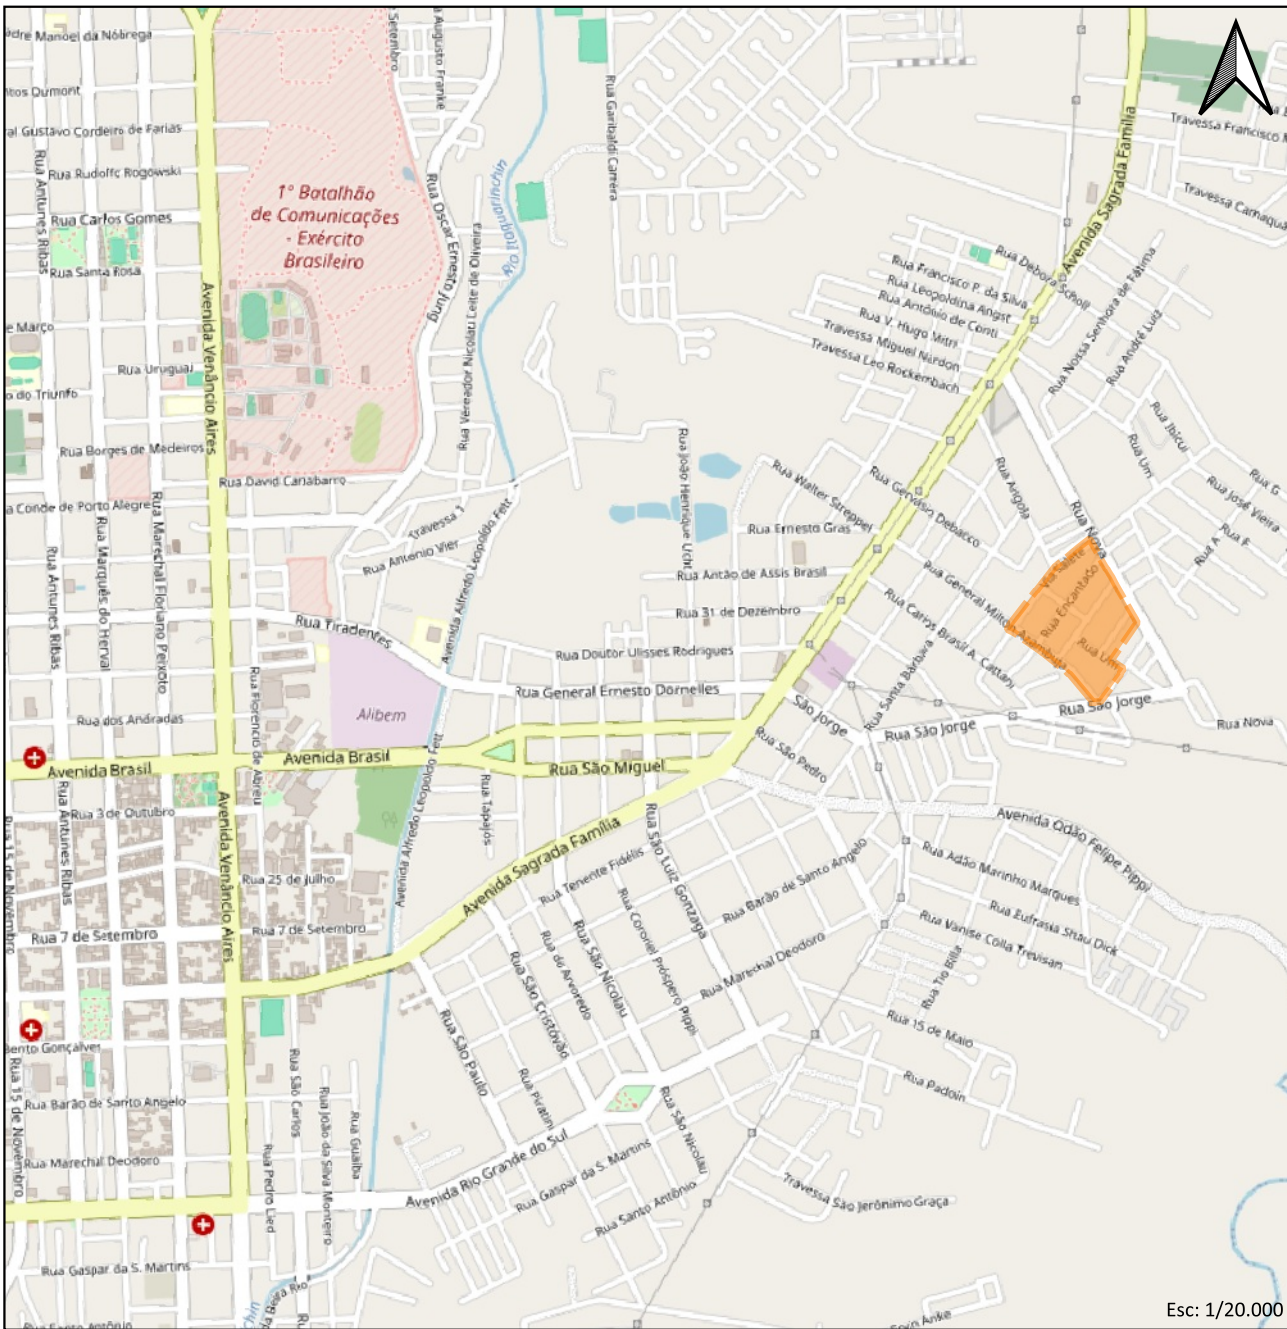


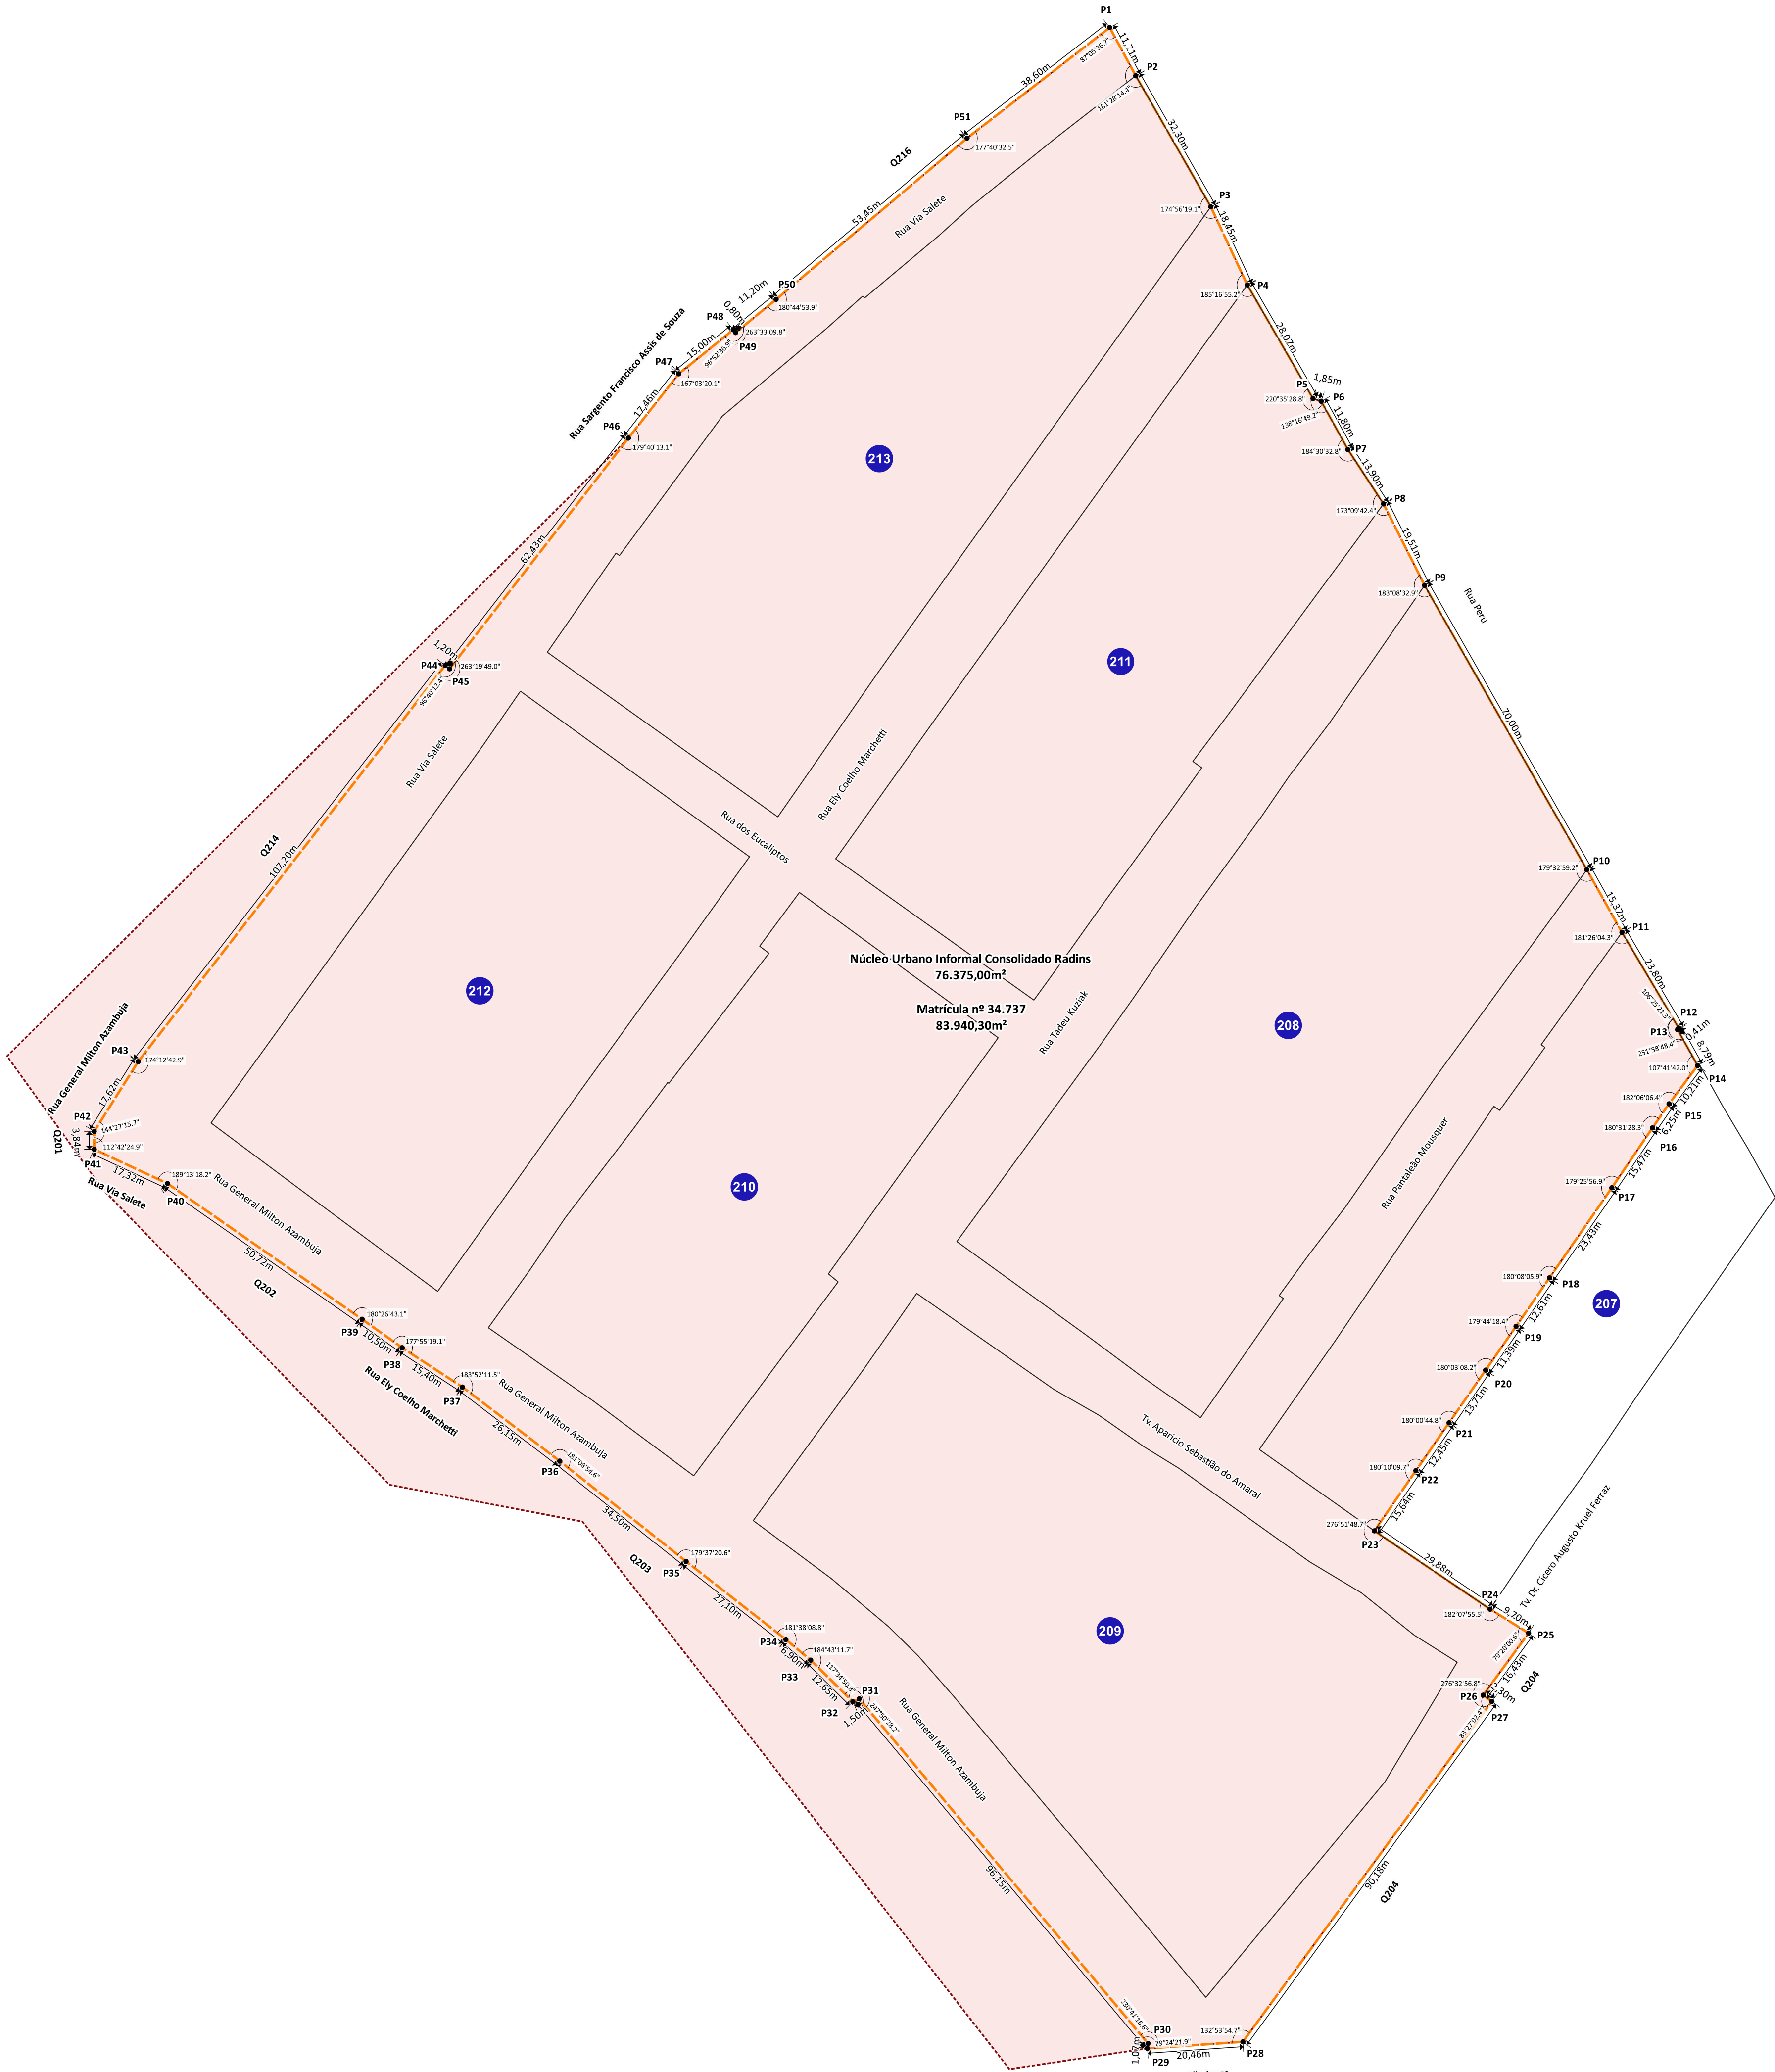

PLANTA DE SITUAÇÃO

Quadro de Coordenadas			
Vértice	Latitude	Longitude	Cota/Altitude
1	-28°17'38.04"	-54°14'06.46"	285.59
2	-28°17'38.37"	-54°14'06.25"	285.42
3	-28°17'39.26"	-54°14'05.64"	284.57
4	-28°17'39.80"	-54°14'05.34"	284.07
5	-28°17'40.58"	-54°14'04.80"	283.34
6	-28°17'40.60"	-54°14'04.74"	283.46
7	-28°17'40.93"	-54°14'04.52"	283.48
8	-28°17'41.30"	-54°14'04.23"	283.49
9	-28°17'41.86"	-54°14'03.89"	283.23
10	-28°17'43.81"	-54°14'02.57"	281.62
11	-28°17'44.24"	-54°14'02.28"	281.05
12	-28°17'44.89"	-54°14'01.82"	279.87
13	-28°17'44.90"	-54°14'01.83"	279.85
14	-28°17'45.15"	-54°14'01.66"	279.29
15	-28°17'45.42"	-54°14'01.88"	278.82
16	-28°17'45.59"	-54°14'02.01"	278.43
17	-28°17'46.01"	-54°14'02.31"	277.35
18	-28°17'46.65"	-54°14'02.79"	275.52
19	-28°17'46.99"	-54°14'03.04"	274.29
20	-28°17'47.30"	-54°14'03.27"	273.05
21	-28°17'47.67"	-54°14'03.55"	271.56
22	-28°17'48.01"	-54°14'03.80"	269.8
23	-28°17'48.43"	-54°14'04.12"	268.08
24	-28°17'48.96"	-54°14'03.19"	267.42
25	-28°17'49.12"	-54°14'02.89"	267.32
26	-28°17'49.55"	-54°14'03.23"	265.08
27	-28°17'49.60"	-54°14'03.16"	265.03
28	-28°17'52.00"	-54°14'05.05"	262.49
29	-28°17'52.06"	-54°14'05.80"	264.85
30	-28°17'52.02"	-54°14'05.80"	264.72
31	-28°17'49.68"	-54°14'08.13"	268.4
32	-28°17'49.70"	-54°14'08.18"	268.76
33	-28°17'49.42"	-54°14'08.51"	269.51
34	-28°17'49.28"	-54°14'08.71"	270.04
35	-28°17'48.75"	-54°14'09.51"	272.37
36	-28°17'48.07"	-54°14'10.52"	275.02
37	-28°17'47.58"	-54°14'11.29"	276.65
38	-28°17'47.31"	-54°14'11.77"	277.64
39	-28°17'47.12"	-54°14'12.09"	278.07
40	-28°17'46.21"	-54°14'13.64"	280.23
41	-28°17'45.98"	-54°14'14.22"	281.21
42	-28°17'45.86"	-54°14'14.23"	281.11
43	-28°17'45.37"	-54°14'13.89"	280.4
44	-28°17'42.57"	-54°14'11.56"	282.92
45	-28°17'42.59"	-54°14'11.52"	282.79
46	-28°17'40.96"	-54°14'10.16"	284.58
47	-28°17'40.51"	-54°14'09.78"	284.71
48	-28°17'40.19"	-54°14'09.36"	284.73
49	-28°17'40.21"	-54°14'09.34"	284.68
50	-28°17'39.98"	-54°14'09.03"	284.72
51	-28°17'38.83"	-54°14'07.56"	285.08

LEGENDA

Planta de Situação

Núcleo Urbano - Radins

Planta do Perímetro do Núcleo

Perímetro do Núcleo Urbano Radins

Perímetro da Matricula nº 34.737

Ângulos Internos

Vértices

QUADRO DE ÁREAS DO NÚCLEO URBANO RADINS		
Descrição	Área (m²)	
Área total do Núcleo Urbano Radins	76375,00	
Área total dos Lotes à Regularizar	38043,87	
Área total das Ruas	23882,98	
Área total de Áreas Verdes/Lazer	7185,43	
Área total de Lotes com Matricula	7262,72	

PROJETO

REURB - NÚCLEO URBANO INFORMAL CONSOLIDADO RADINS

Perímetro da área da Matricula nº 34.737

Perímetro do Núcleo Urbano

PROPRIETÁRIO

Município de Santo Ângelo

CPF/CNPJ

87.613.071/0001-48

ENDEREÇO

Rua Peru, Rua Via Salete, Rua Gen. Milton Azambuja, Bairro Radins, Santo Ângelo/RS

MATRÍCULA/TRANSCRIÇÃO

ÁREA

76.375,00m²

DATA

Setembro/2025

ESCALA

1/800

SISTEMA DE REFERÊNCIA DE COORDENADAS

SIRGAS 2000 / UTM zone 21S

RESP. TÉCNICA

Sandra Regina de Lima Bado
Geógrafa - CREA RS155876

Fernanda Gumiesson Miranda
Engª Civil - CREA RS240429



PRANCHA

01