
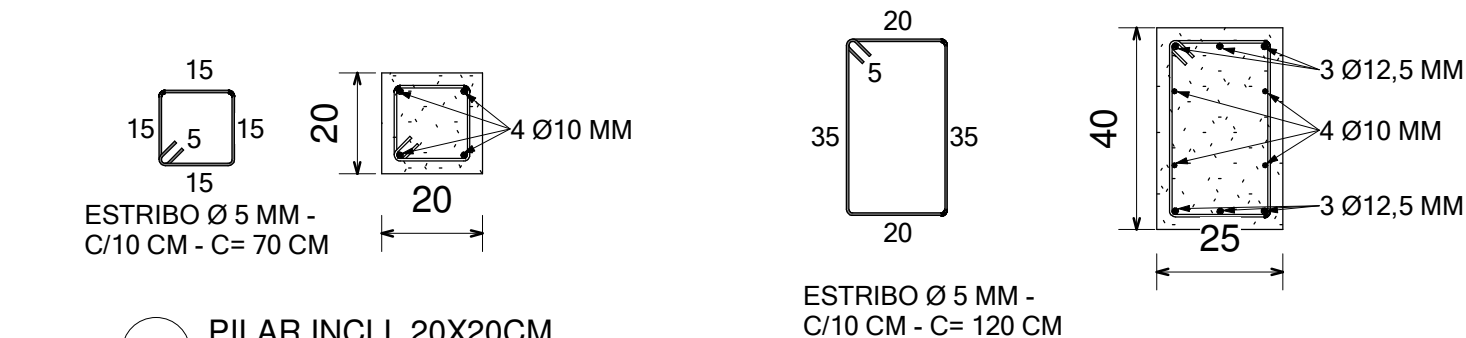
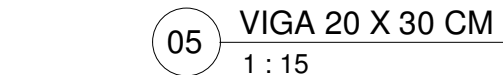
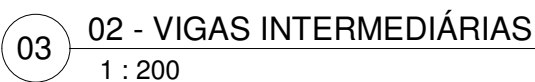


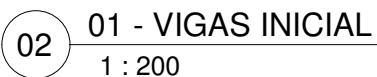

GIOVANÍ FÊRASSO ARQUITETO URBANISTA		RUA ALFREDO CERUTTI, 238 - BAIRRO ITAPAGÉ FREDERICO WESTPHALEN - RS CEP: 98410-000 FONE: (55) 2010-4207 99967-4850	OBRA: MURO UBS RONDINHA LOCAL: RONDINHA - RS PROJETO: PROJETO ESTRUTURAL ASSUNTO: PLANTA DE FORMA / DETALHE
www.gfdesenhos.com.br gfdesenhos @gfdesenhos			
PROPRIETÁRIO:	MUNICÍPIO DE RONDINHA CNPJ: 87.712.212/0001-80 GIOVANÍ LUIS FERASSO CAU RS: A189382-3		PRANCHA: 01/03 DESENHO:
RESPONSÁVEL TÉCNICO:	ÁREA: 281,00 m²	ESCALA: Como indicado	DATA: 13/10/2023
		 DESENHOS ARQUITETURA E CONSTRUÇÕES	