




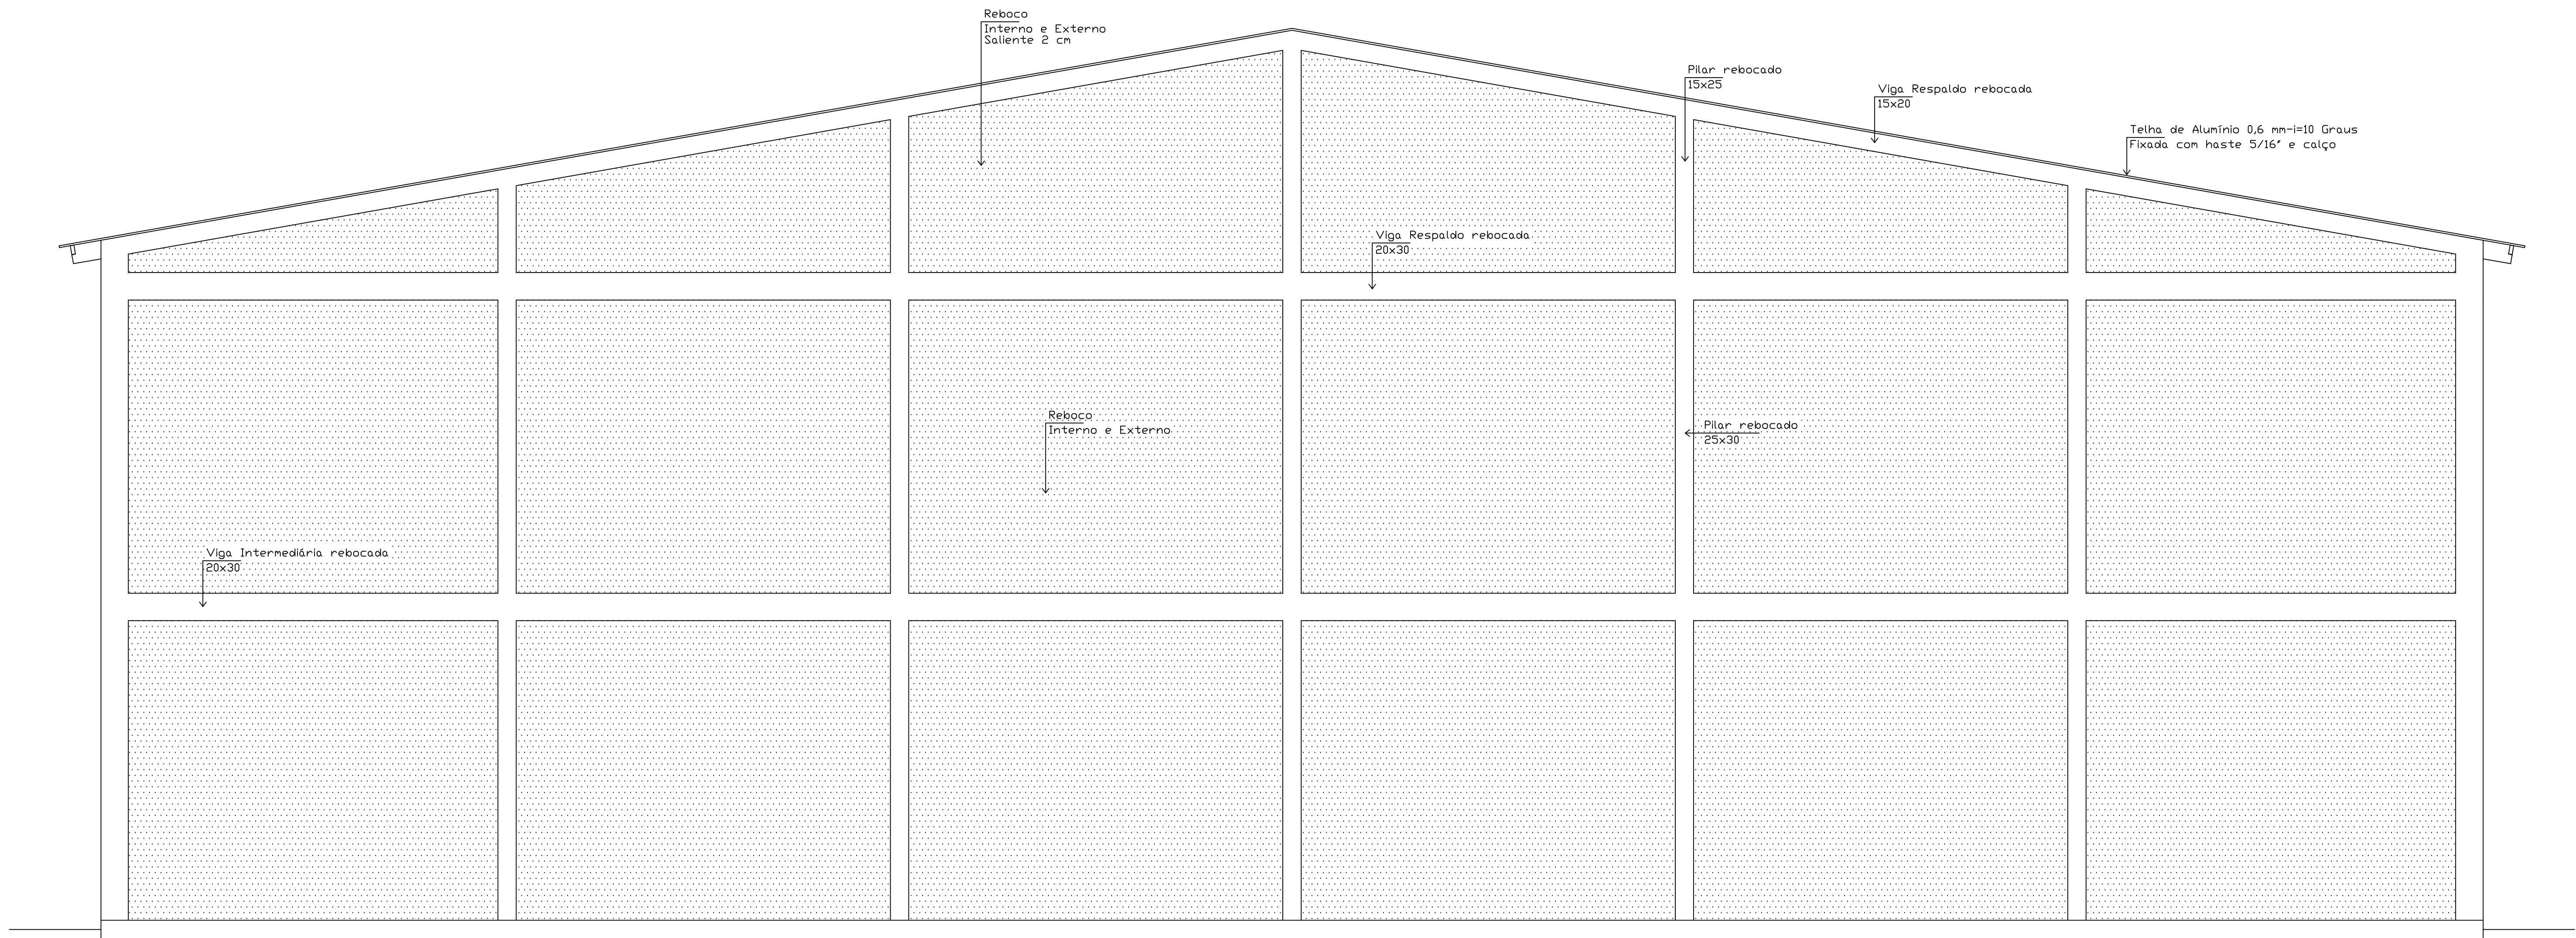

Fachada Norte e Sul

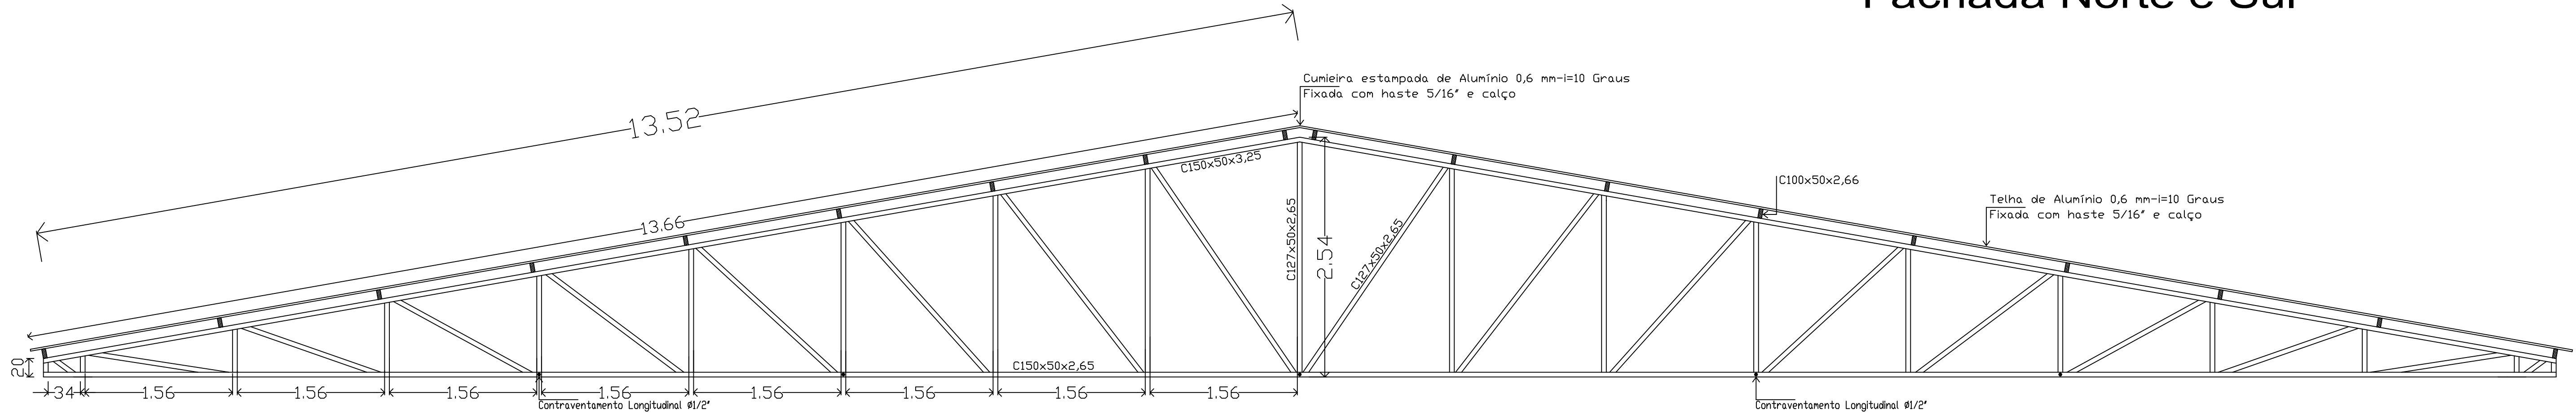

Detalhe da Tesoura Metálica

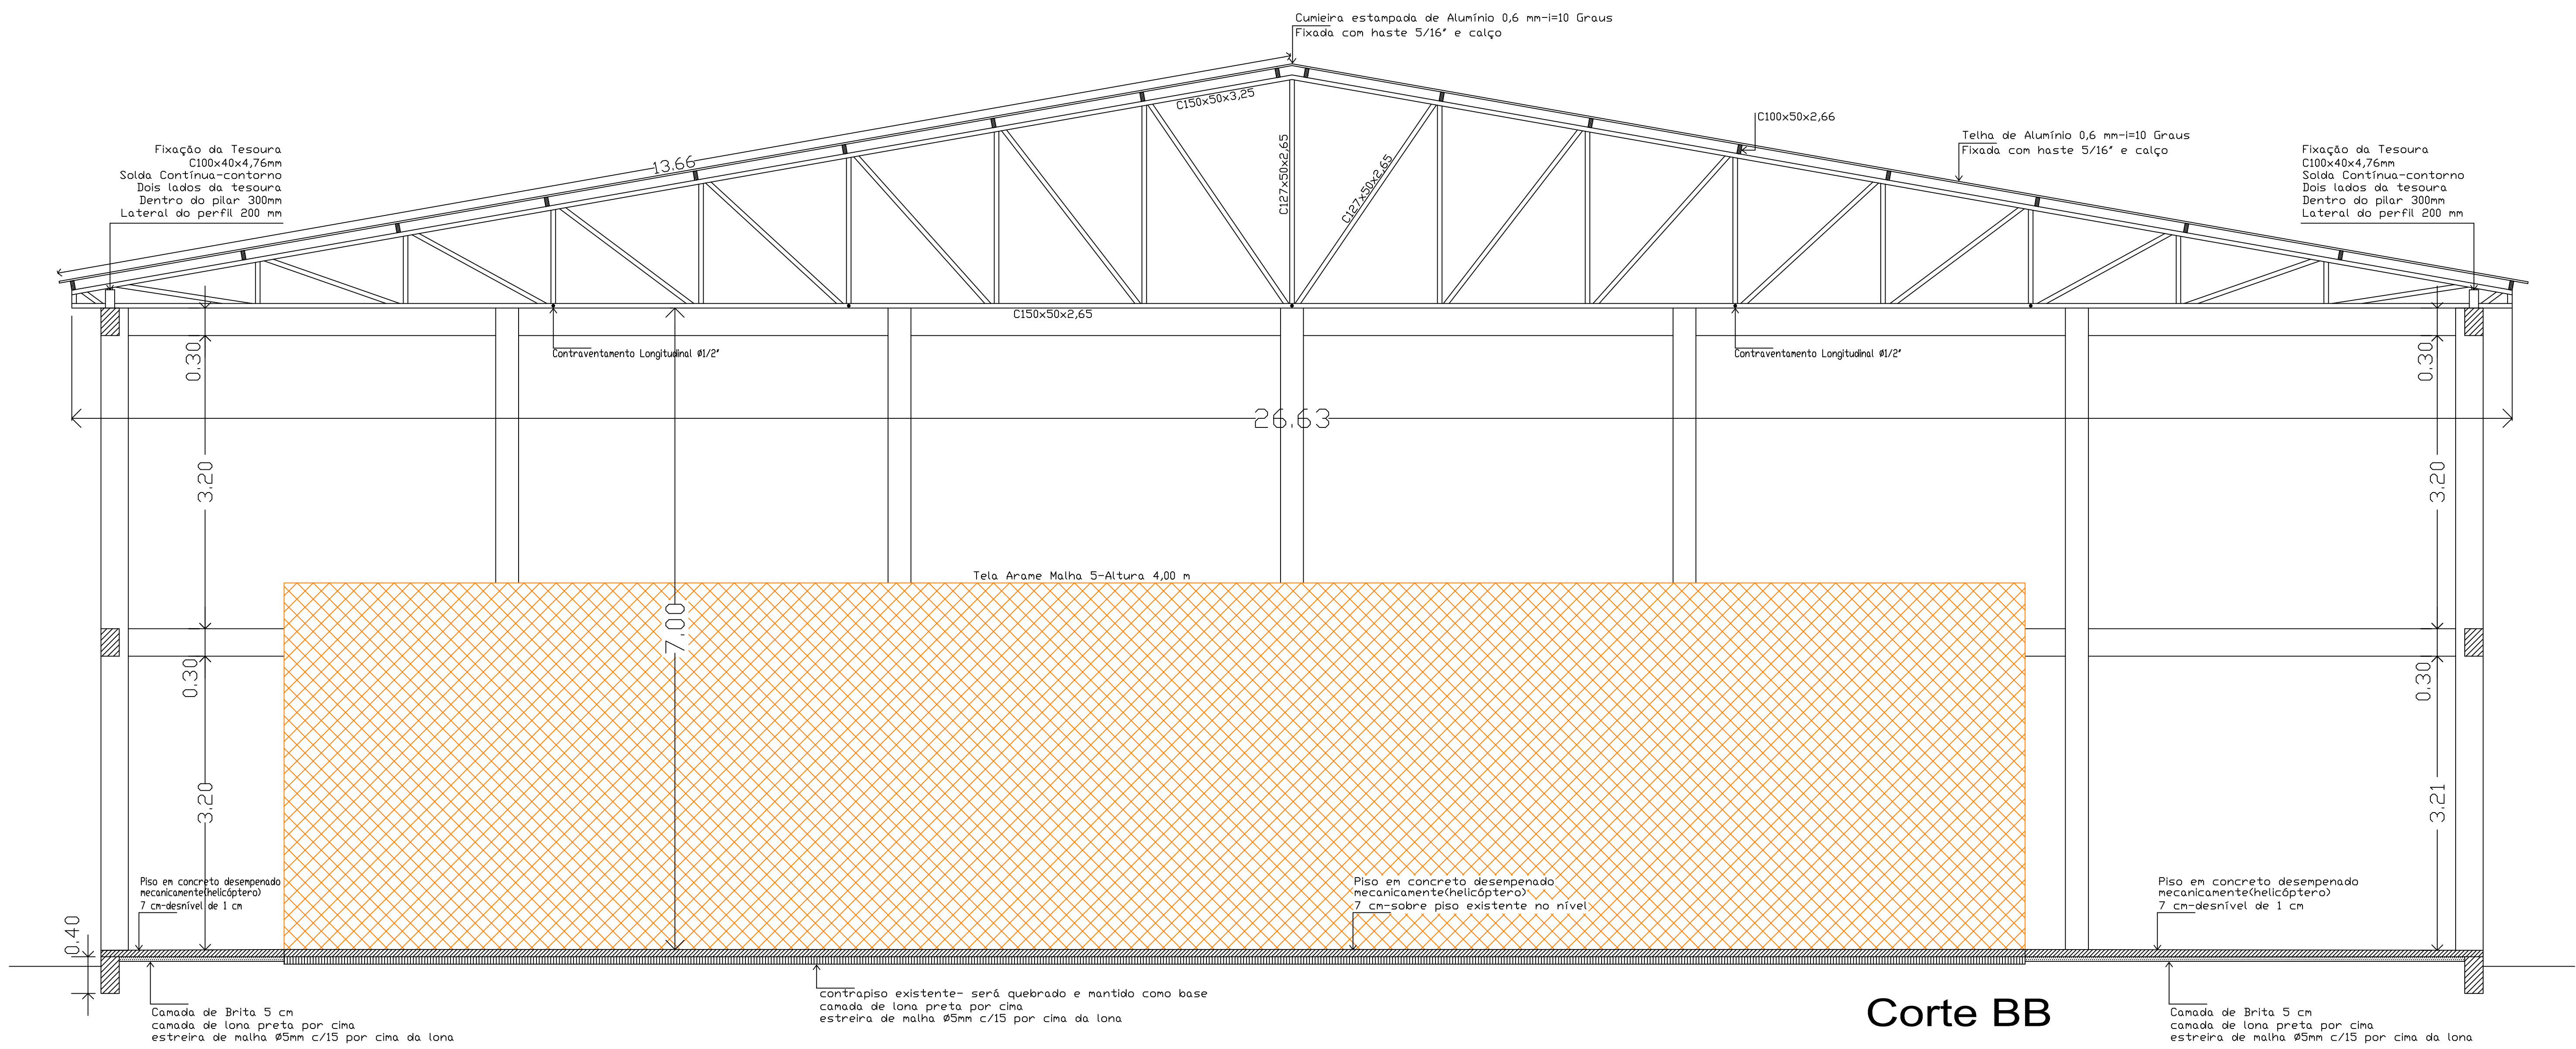

Corte BB

Prefeitura Municipal de Chuvisca
Fones: (51)3611.7093 3611.7094 - 3611.7095 Av 28 de dezembro,3.000 - CHUMSCA-RS
airton braga dos santos -engenheiro civil-crea 35502-d

PROPRIETÁRIO: Prefeitura Municipal de Chuvisca
ENDEREÇO: ERS350 KM30, 5.115-Picada Grande-Chuvisca-RS
Chef Santa Luzia

COBERTURA DE QUADRA POLIESPORTIVA

ESCALA DOS PROJETOS	1 : 50	ÁREA DO TERRENO	3.918,41 M2
ÁREA A COBRIR	1.027,52 M2	QUADRA EXISTENTE	792,00 M2

ARQUITETÔNICO

assinatura do proprietário

assinatura do responsável técnico

PRANCHA
A-03
janeiro - 2017