




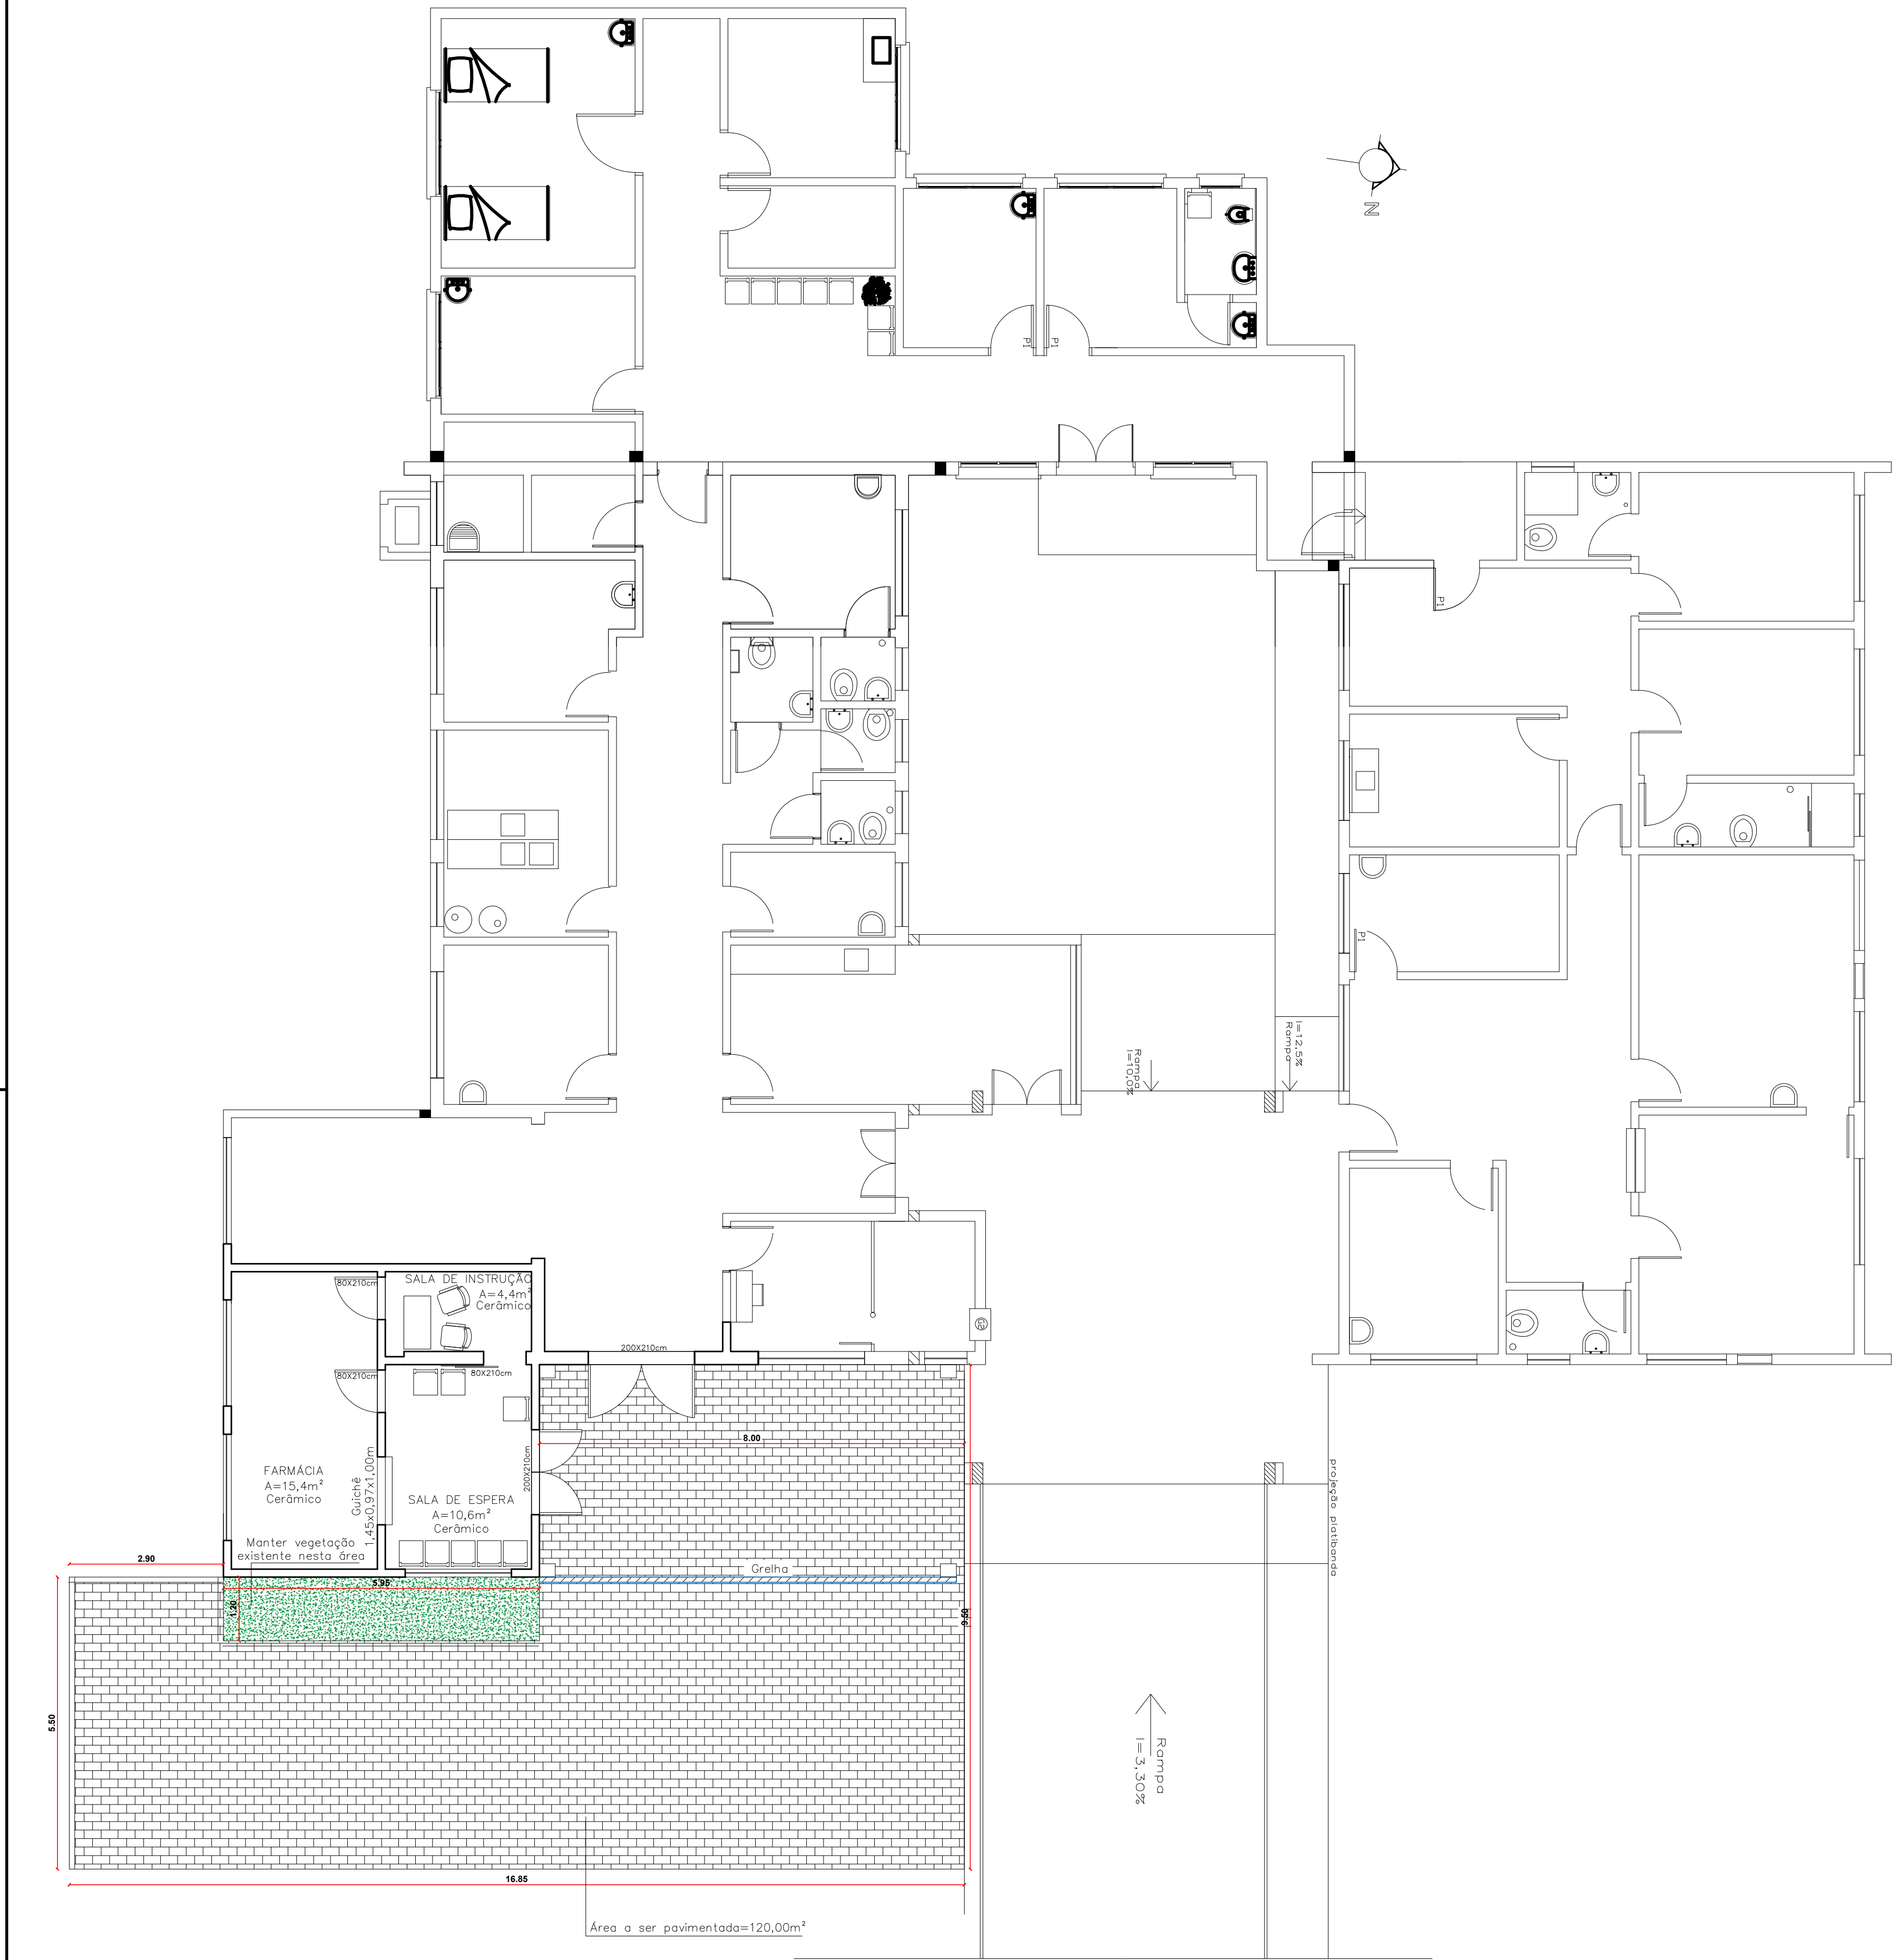

10 PAVIMENTAÇÃO EXTERNA POSTO DE SAÚDE

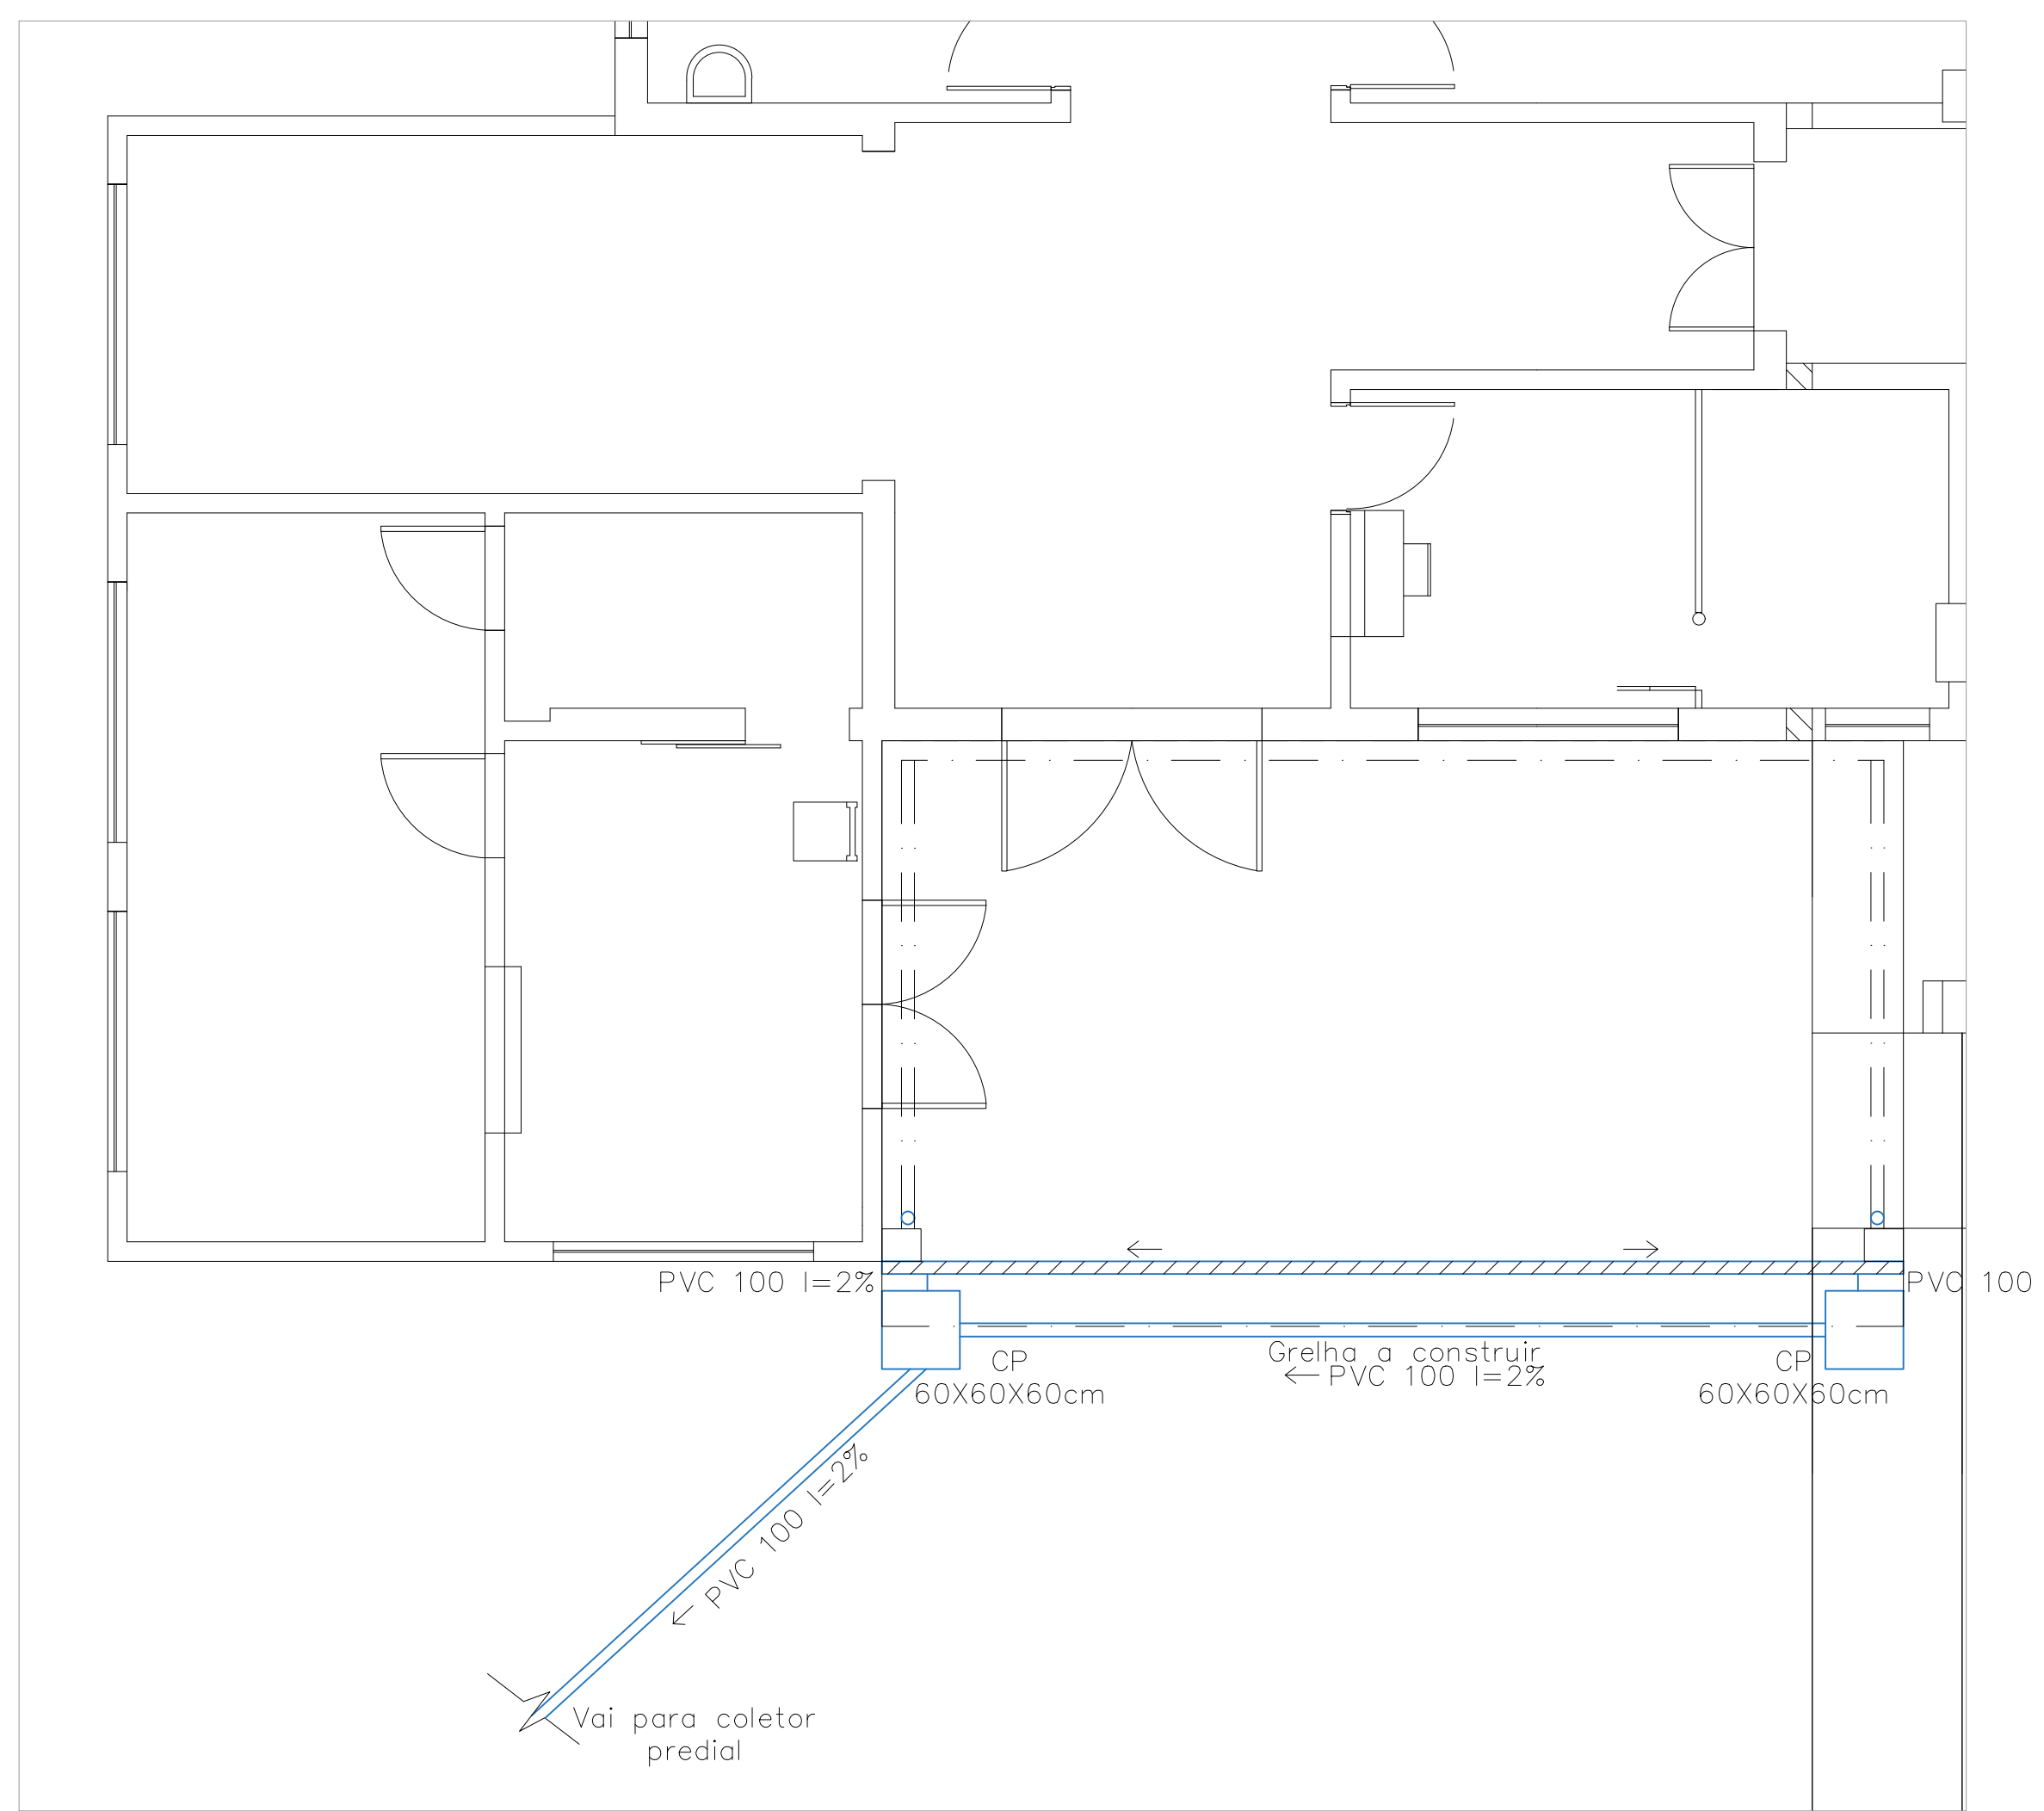

11 PROJETO PLUVIAL

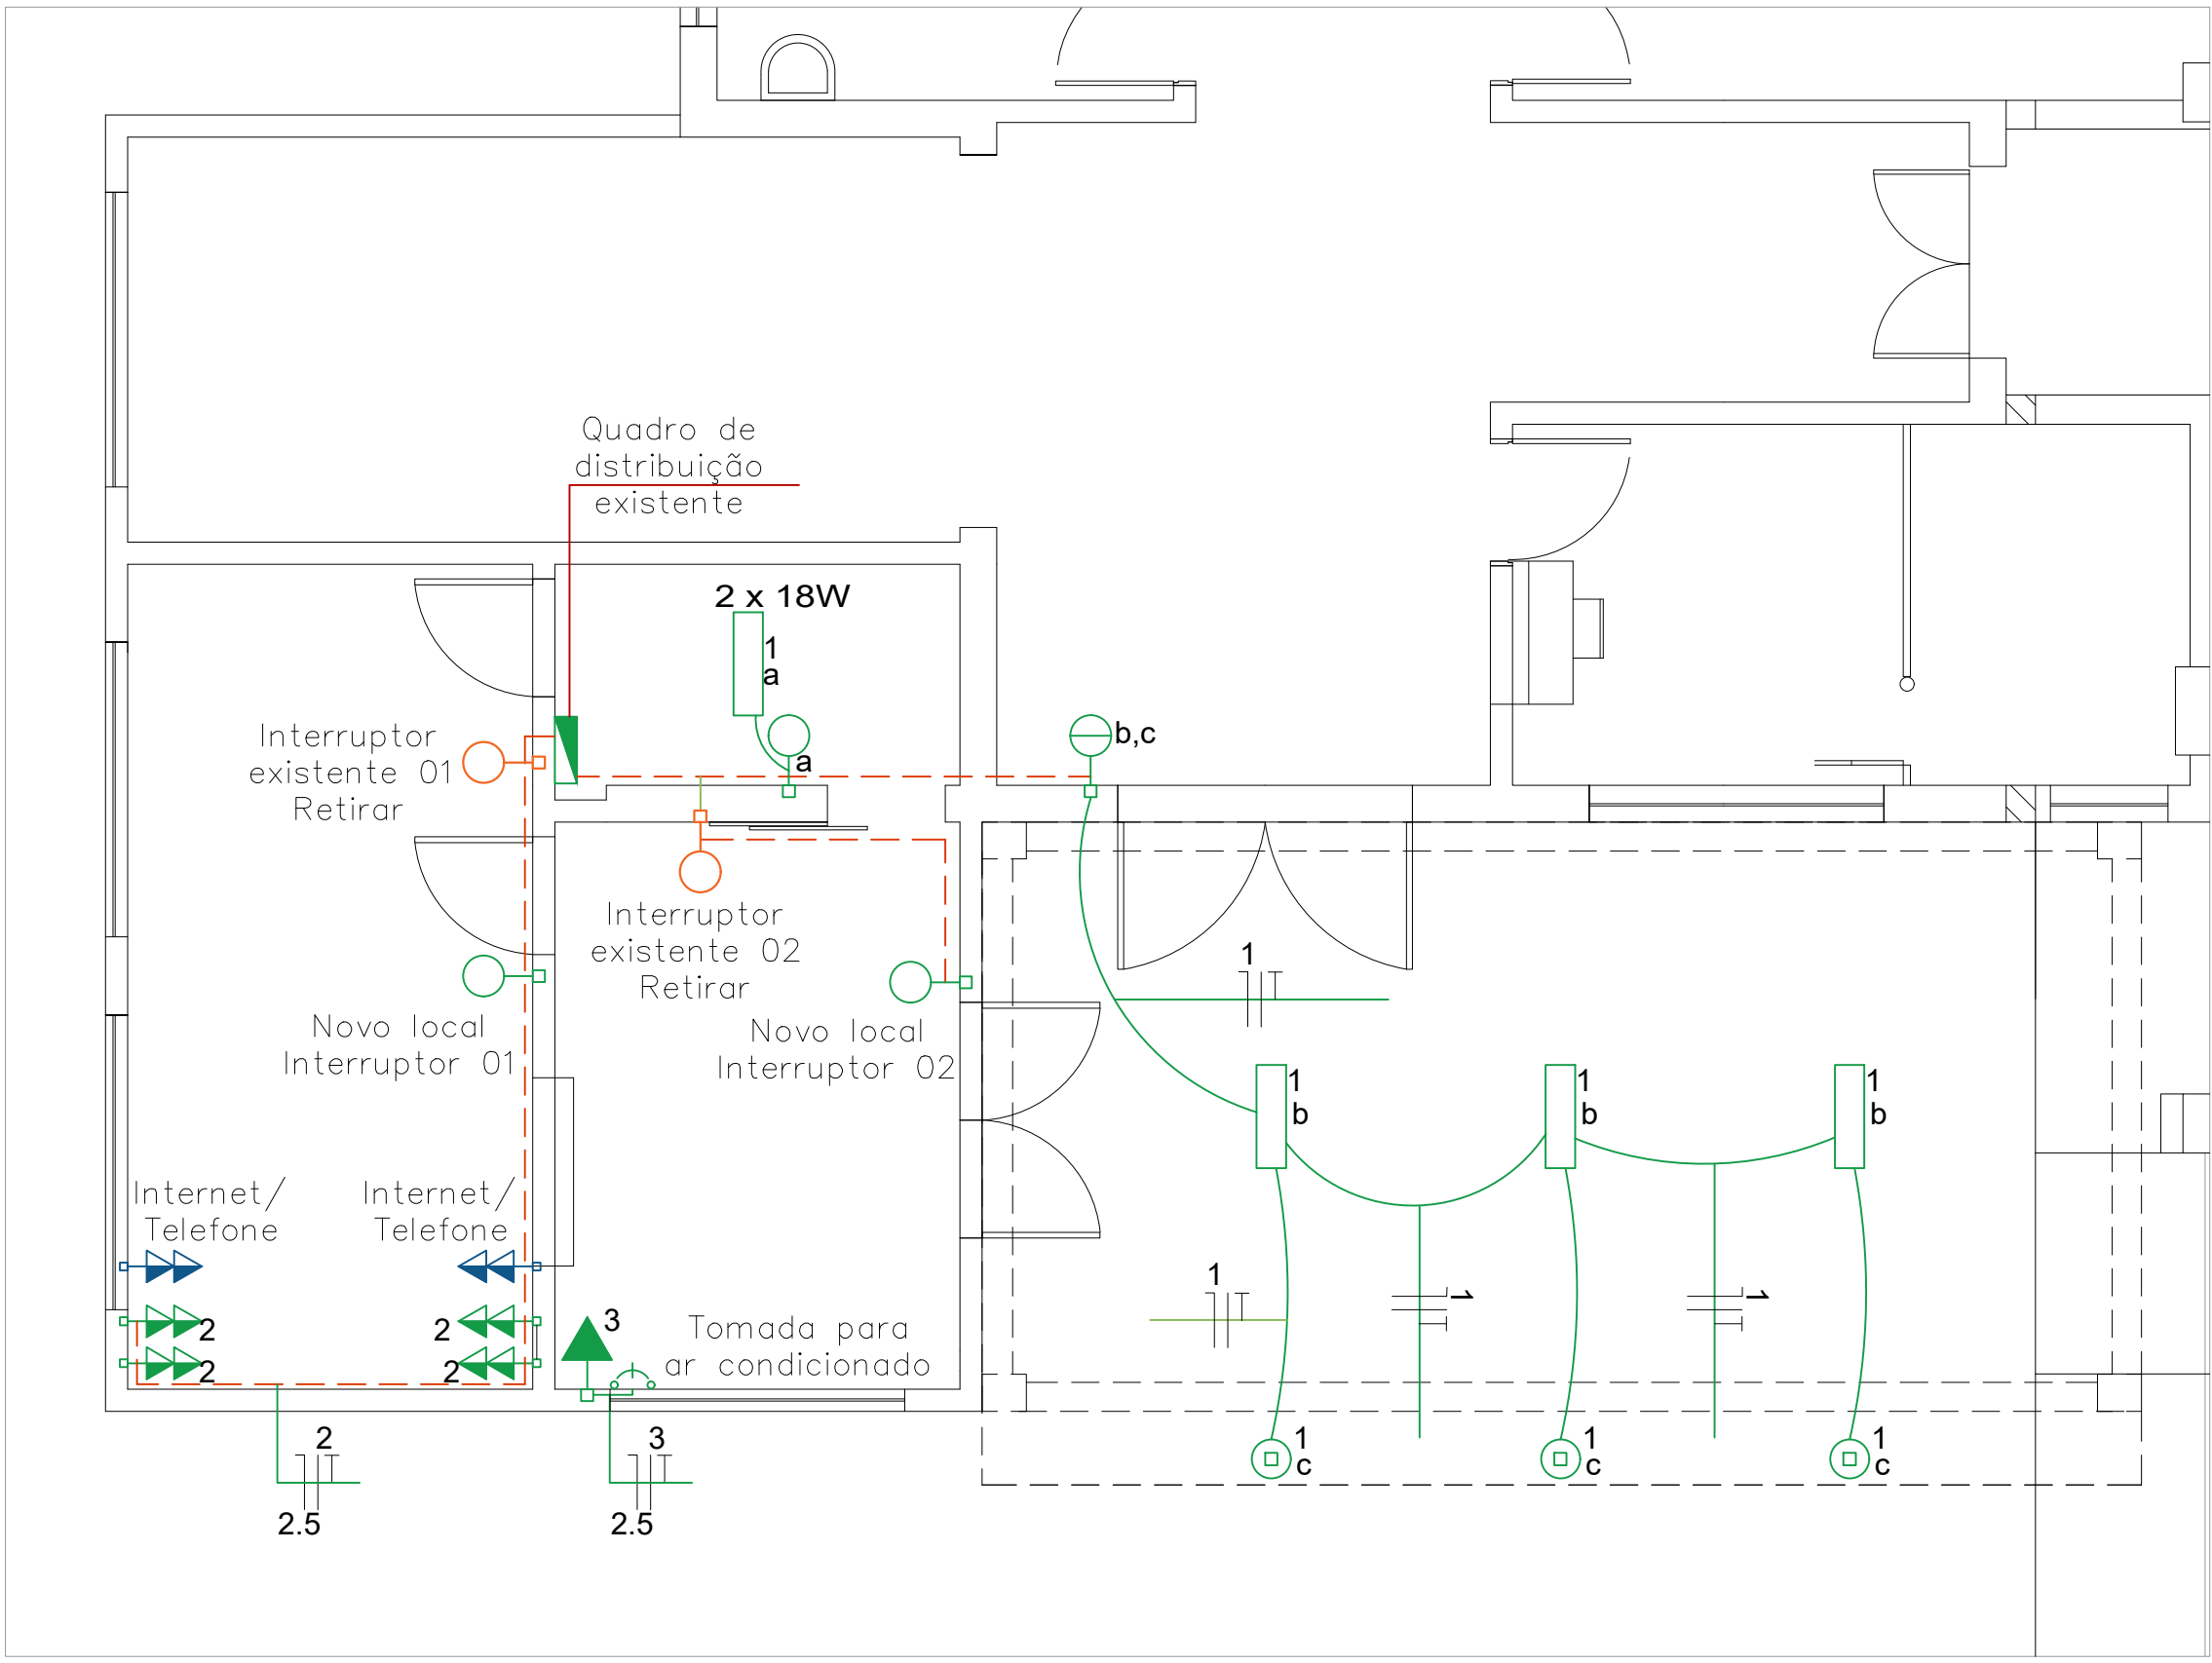

LEGENDA

- Eletroduto embutido
- Eletroduto externo
- Ponto de Luz
- Tomada média (NBR 14136) – 1,10m do piso
- Tomada alta (NBR 14136) – 2,20m do piso
- Interruptor simples 1 tecla – 1,10m do piso
- Interruptor 2 teclas – 1,10m do piso
- Interruptor simples existente
- Luminária 2 x 18W
- Quadro de distribuição existente

12 PROJETO ELÉTRICO

 PREFEITURA MUNICIPAL DE CHUVISCA		Endereço: Av. 28 de dezembro, 3365 - Chuvisca/RS
		Fones: (51) 3611.7093 (51) 3611.7094 (51) 3611.7095
Projeto: REFORMA PARCIAL DO POSTO DE SAÚDE - FARMÁCIA		
Endereço: Avenida 28 de dezembro, nº 3333 - Chuvisca/RS		
Proprietário: Prefeitura Municipal de Chuvisca	Responsável técnico: Sulivan Bartz Koch - CREA RS 222652 Carolina Moraes Jost - CREA RS 243415	
Conteúdo da prancha: - Planta de pavimentação externa - Projeto pluvial - Projeto elétrico	Data: ABRIL DE 2022	
	Área: A reformar: 52,66 m² A construir: 36,34 m²	
Escala dos projetos: Indicada	Nº da prancha: 04	
Assinatura do proprietário:		
Assinatura do responsável técnico:		