

LEGENDA


PISO A SER DEMOLIDO

PISO A SER MANTIDO

05

PISO A SER DEMOLIDO

ESC. : 1:50

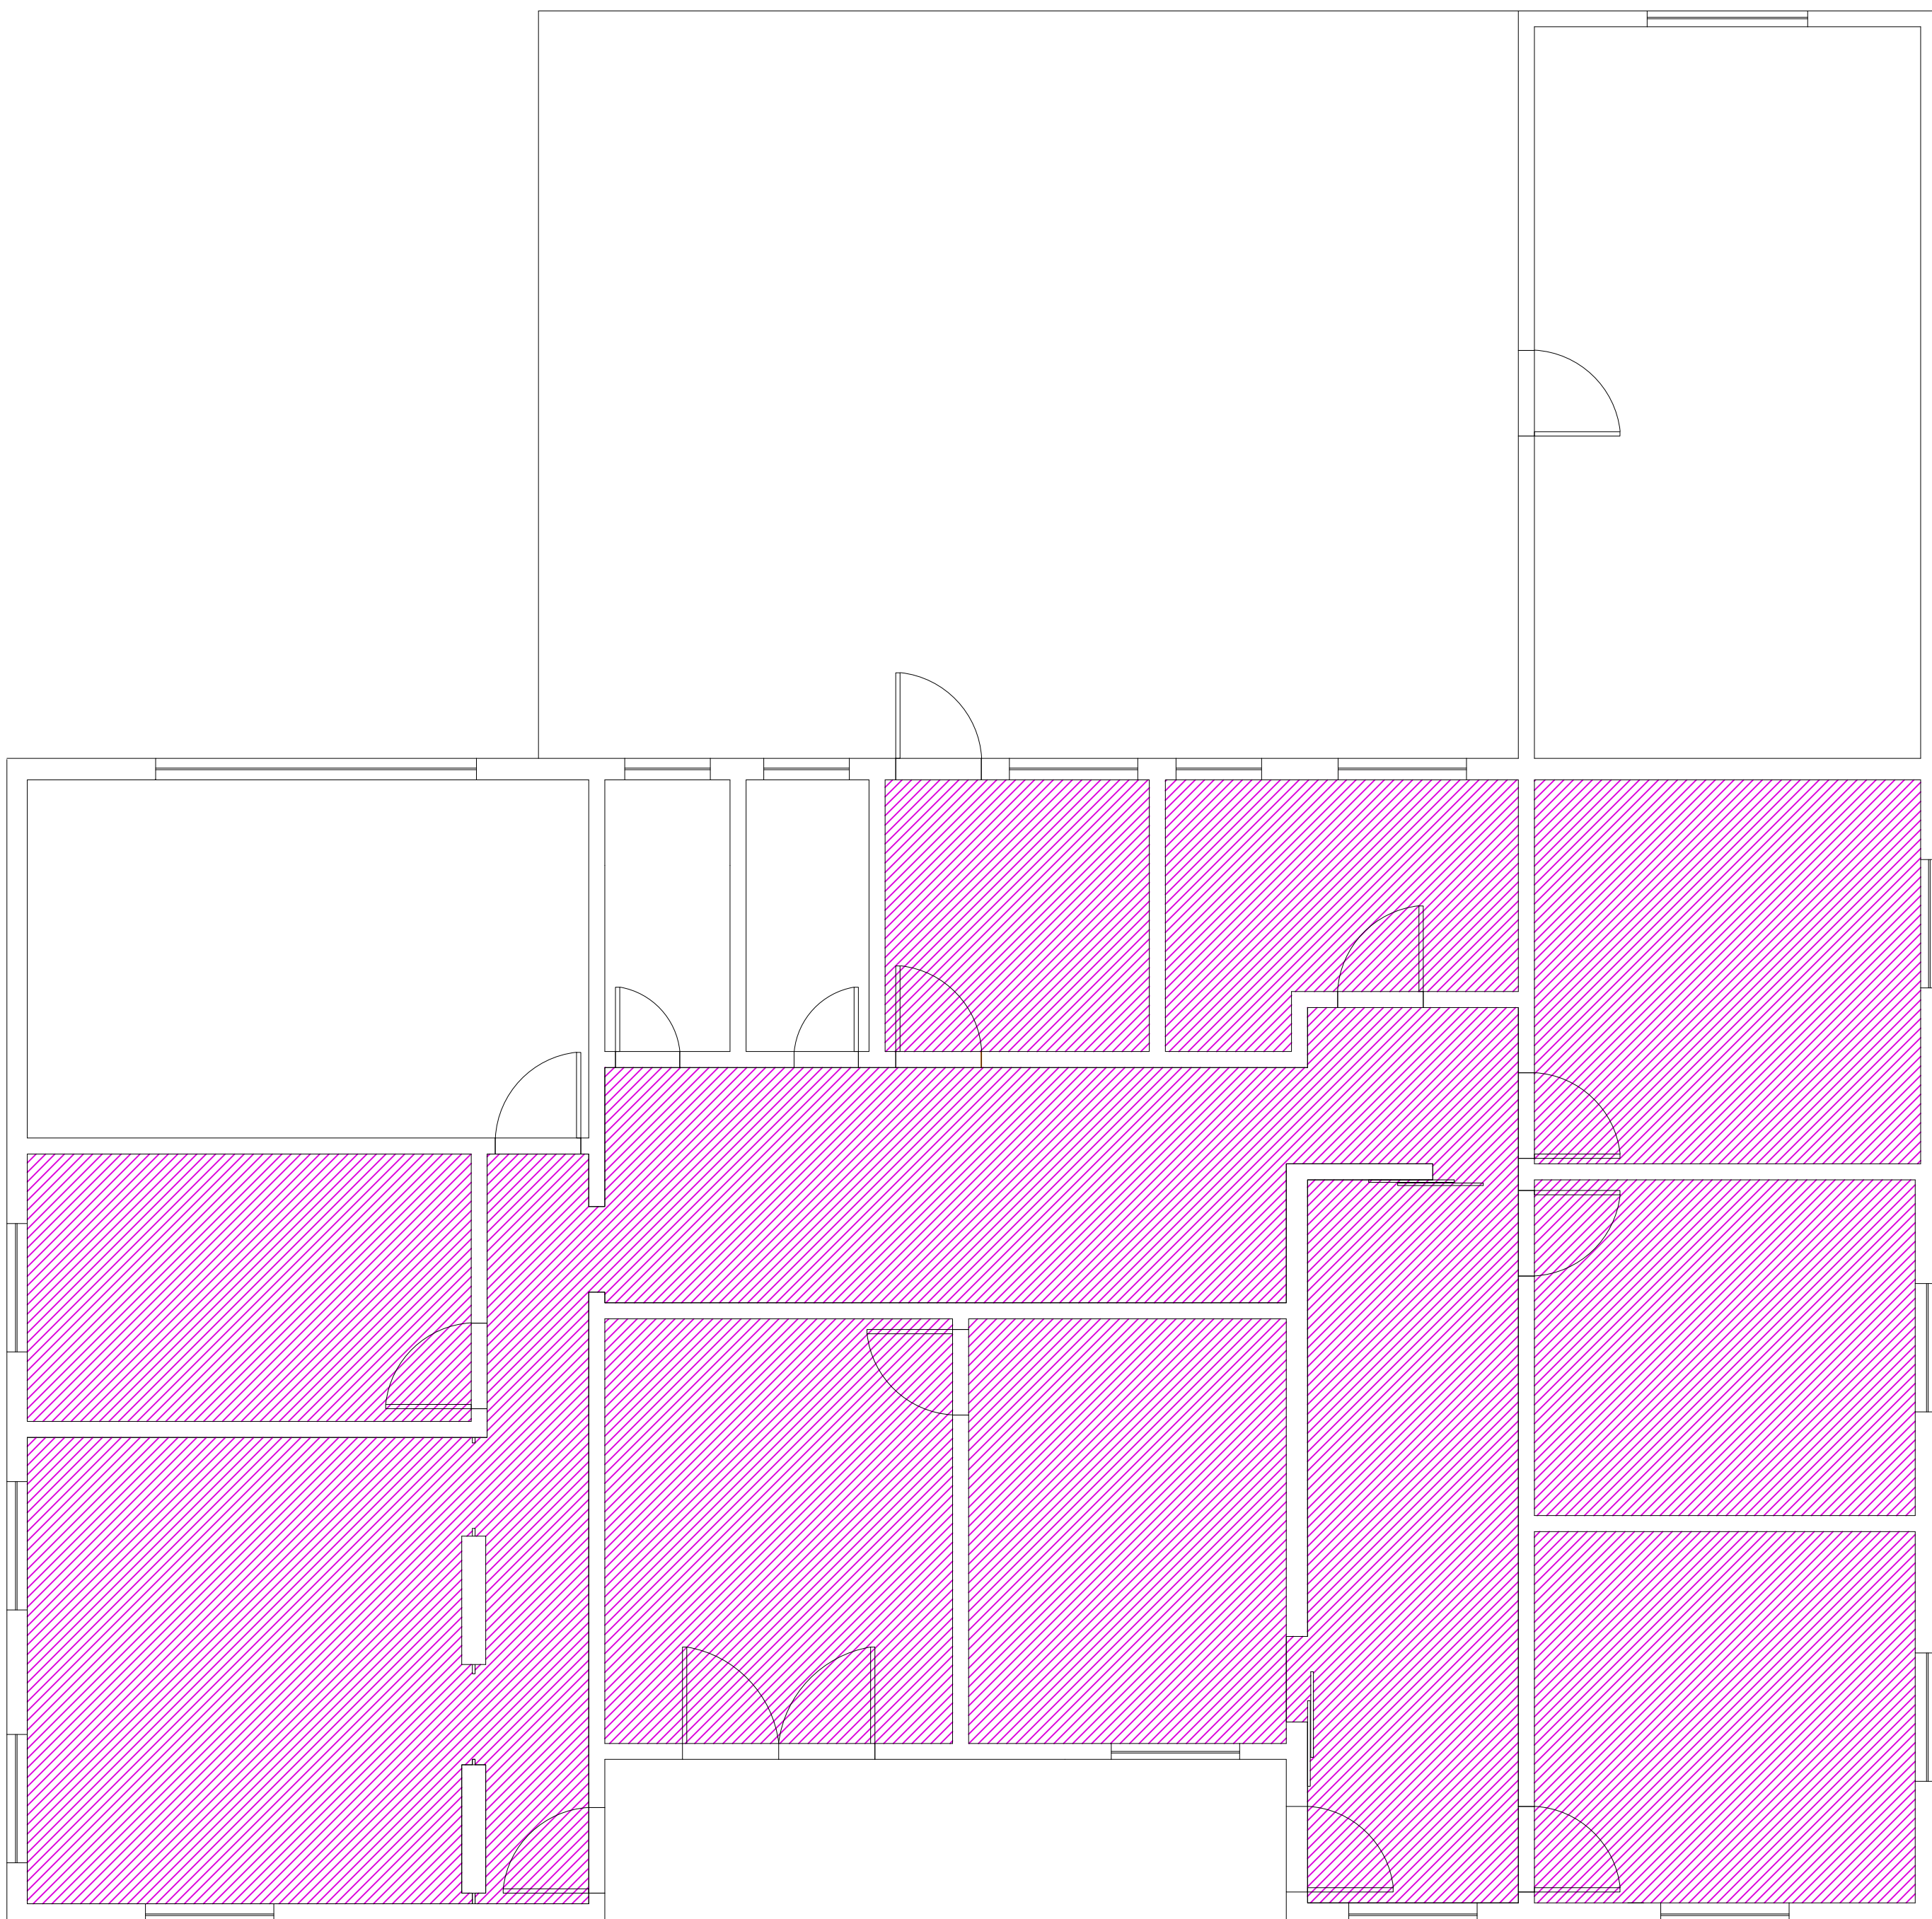


LEGENDA

PISO A SER CONSTRUÍDO

06

PISO A SER CONSTRUÍDO

ESC. : 1:50

<div><div><div></div><div>PREFEITURA MUNICIPAL DE</div><div>CHUVISCA</div></div></div>		Endereço: Av. 28 de dezembro, 3365 - Chuvisca/RS
		Fones: (51) 3611.7093 (51) 3611.7094 (51) 3611.7095
Projeto: REFORMA PRÉDIO SECRETARIA DA EDUCAÇÃO		
Endereço: Avenida 28 de dezembro, nº 3000 - Chuvisca/RS		
Proprietário: Prefeitura Municipal de Chuvisca		Responsável técnico: Carolina Moraes Jost - CREA RS 243415
Conteúdo da prancha: Projeto arquitetônico: - Piso a ser demolido/mantido - Piso a ser construído		Data: MAIO DE 2022
Escala dos projetos: Indicada		Área: A reformar: 287,95 m²
Assinatura do proprietário:		Nº da prancha: 03
Assinatura do responsável técnico:		