



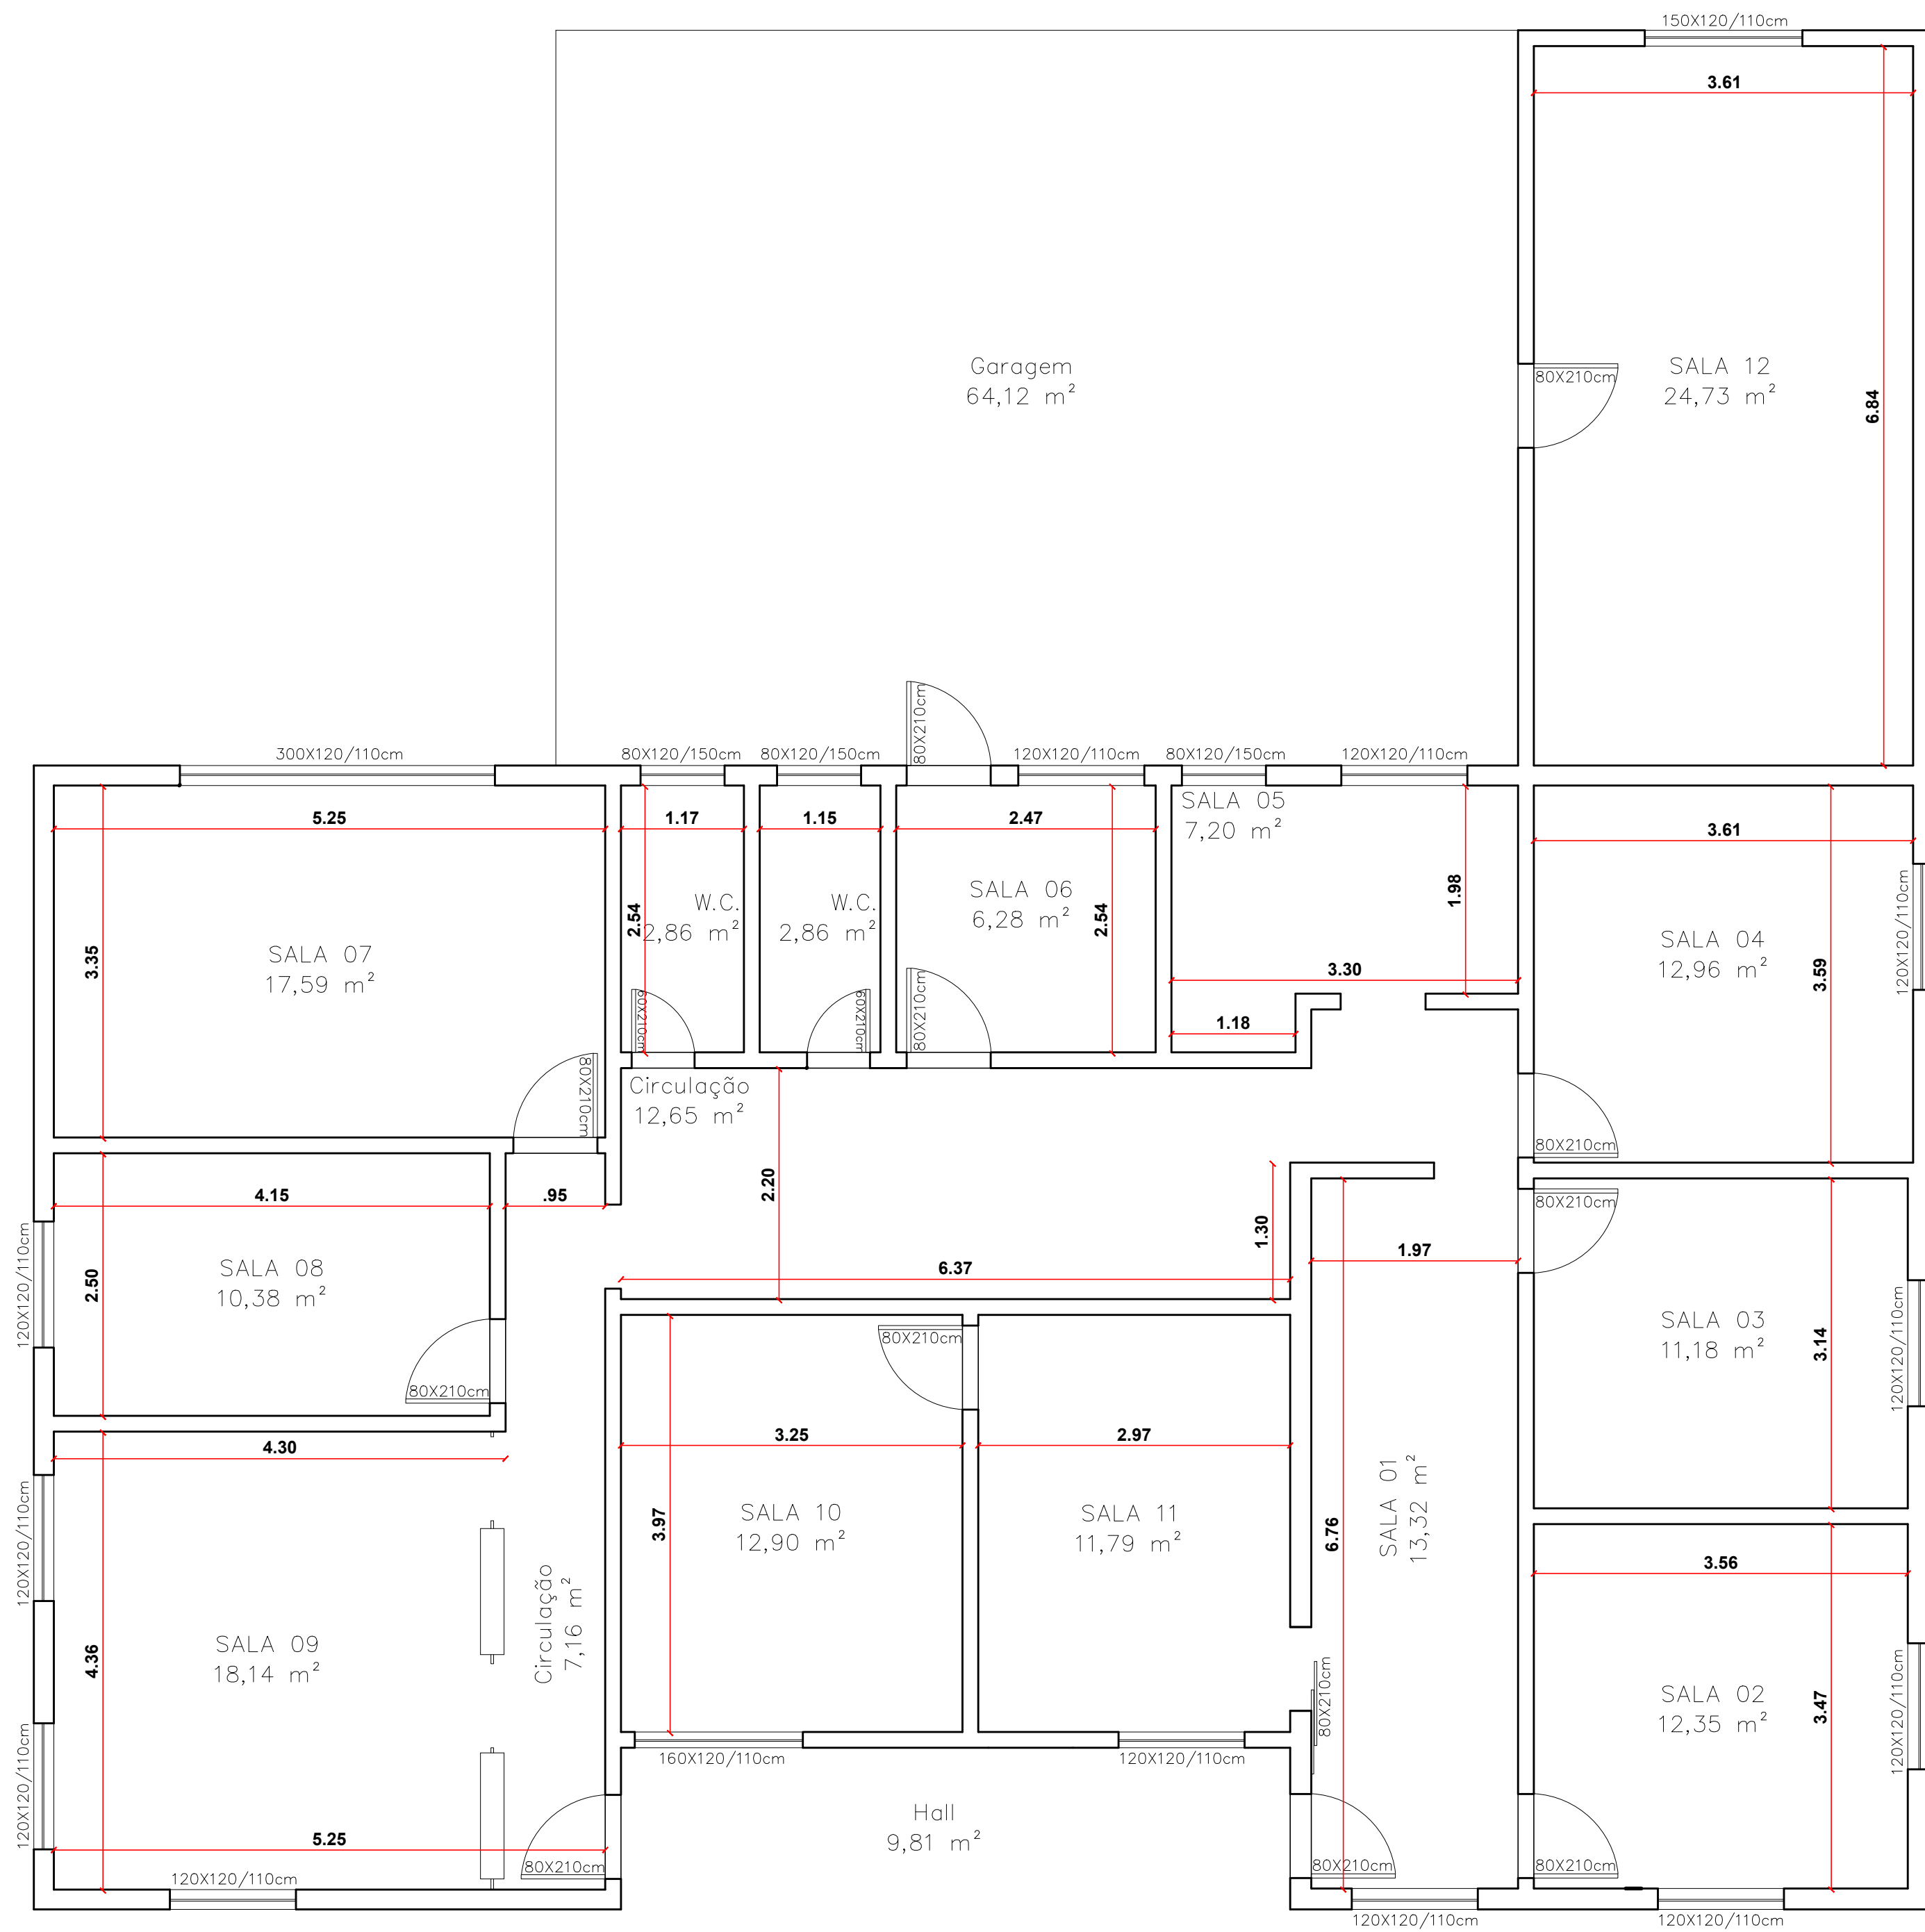

01 PLANTA BAIXA EXISTENTE
ESC.: 1:50

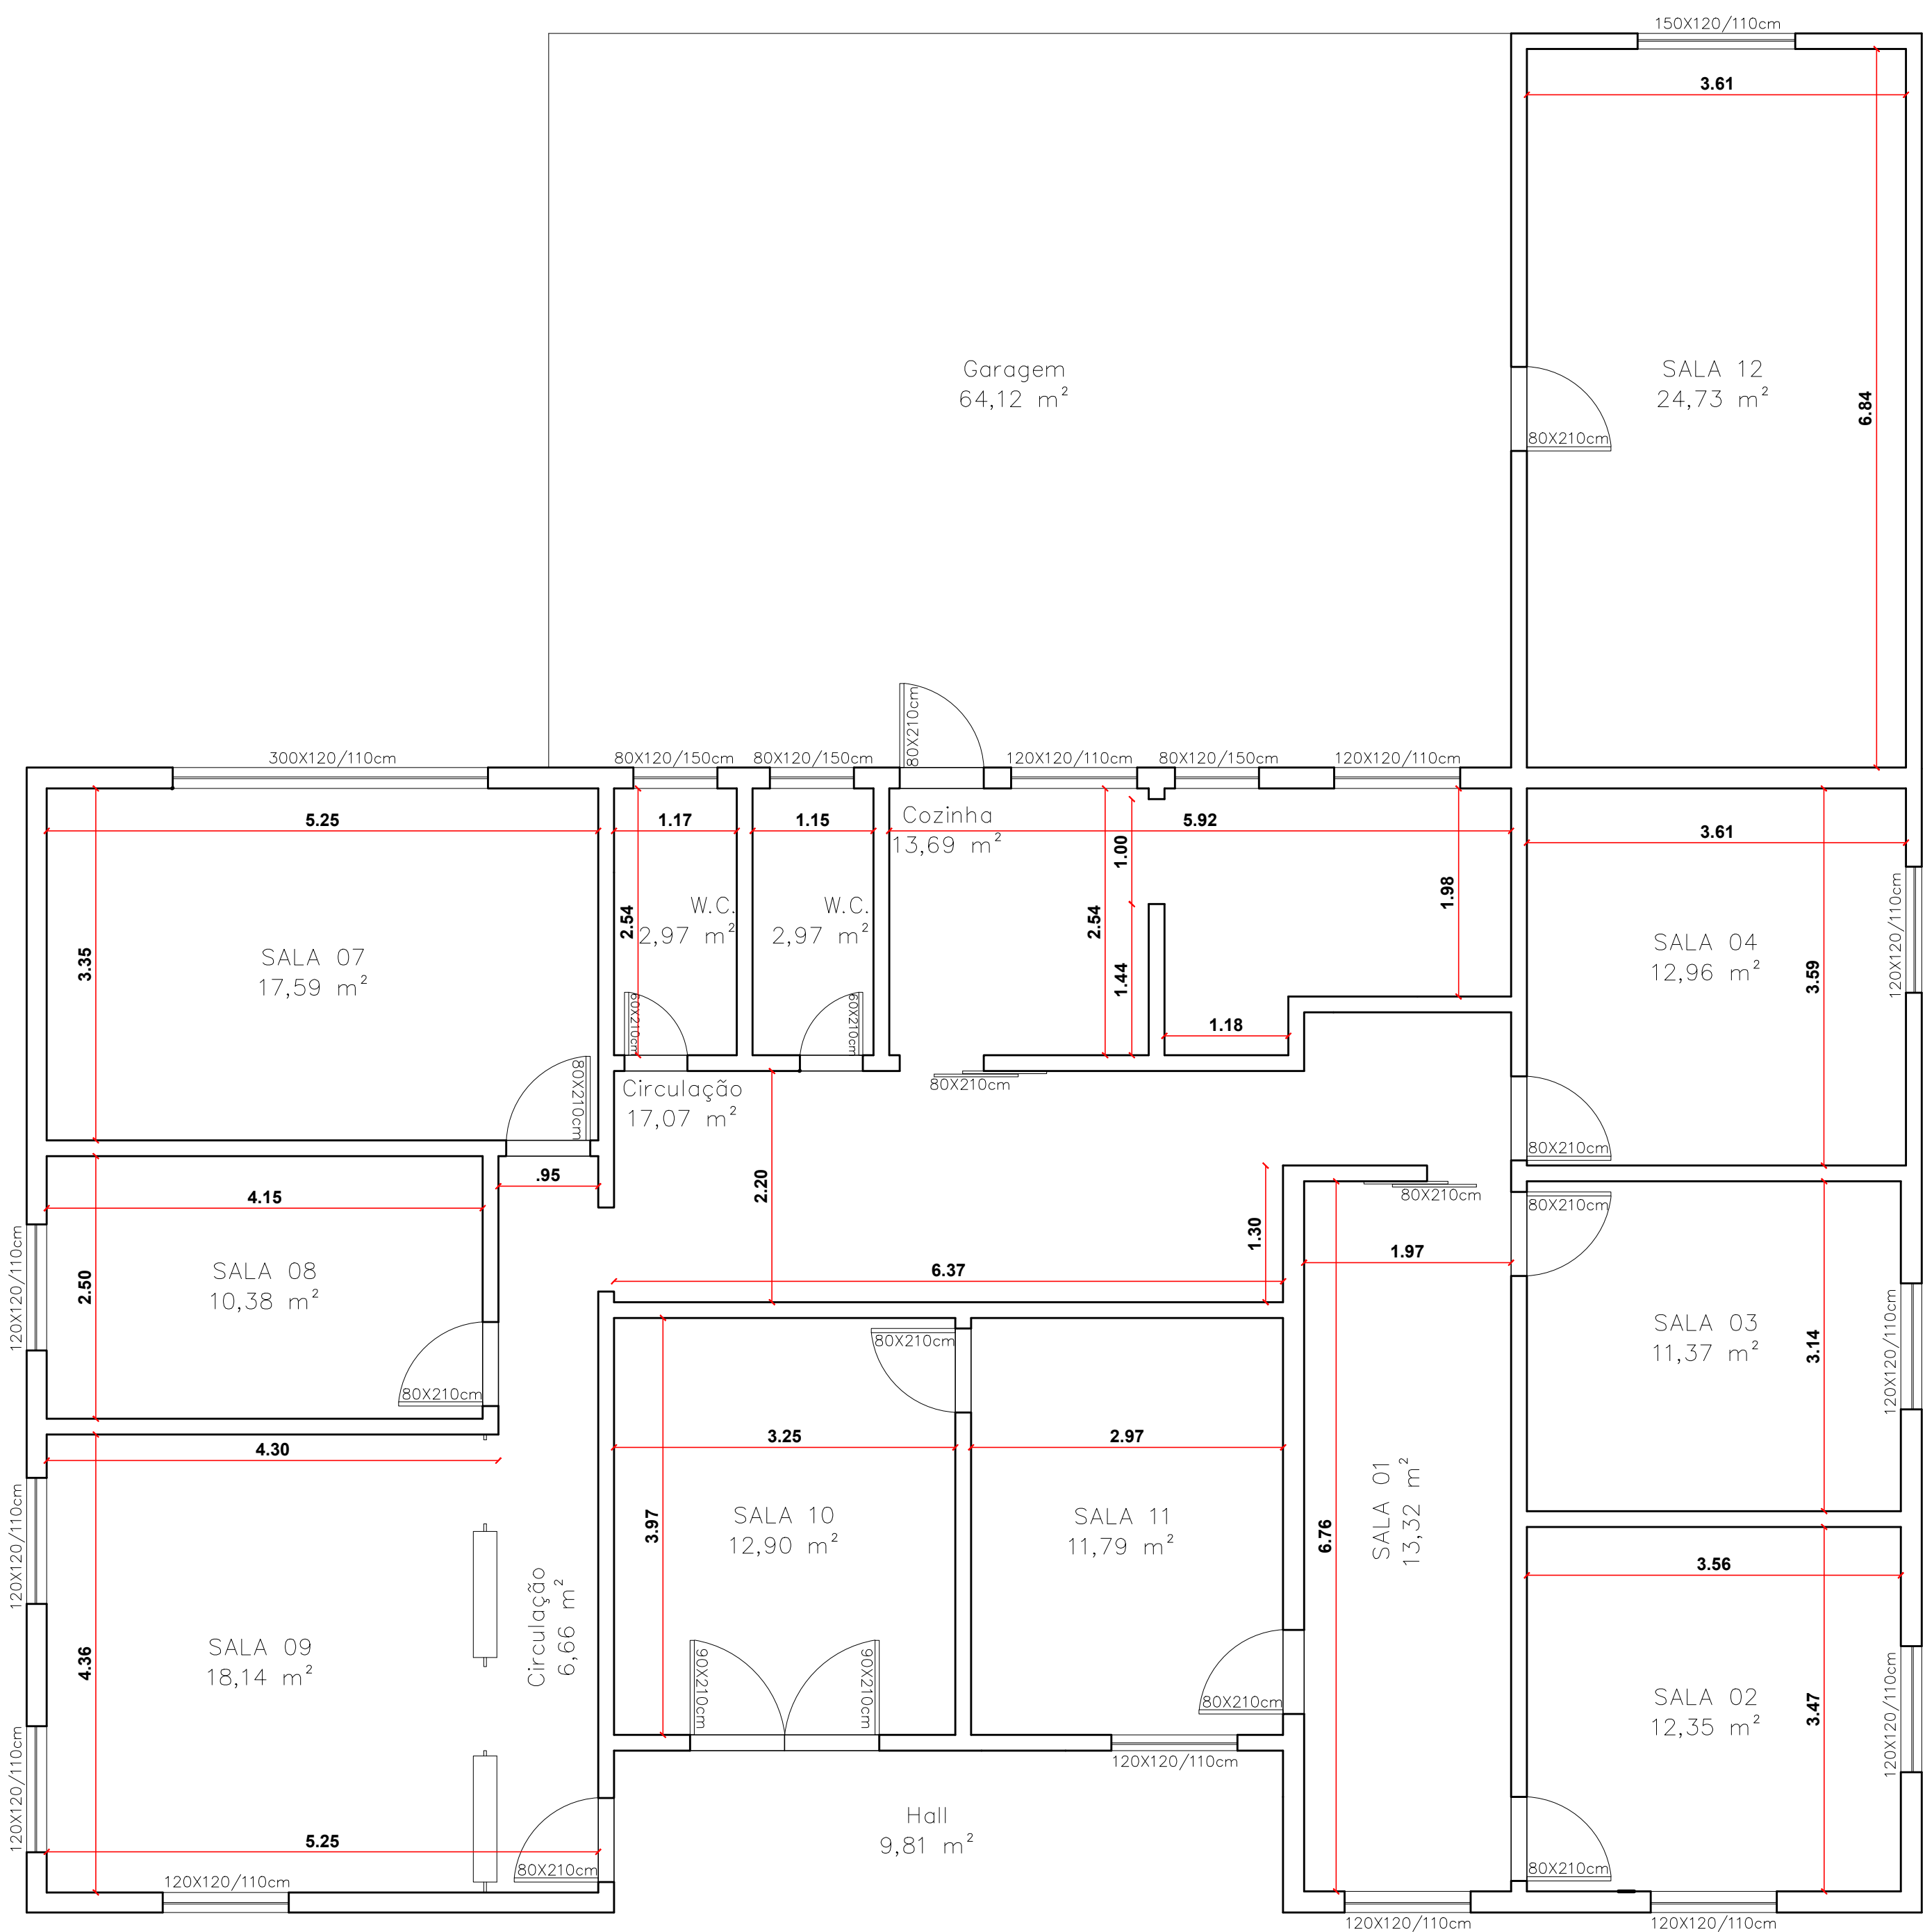

02 PLANTA BAIXA PRETENDIDA
ESC.: 1:50

 PREFEITURA MUNICIPAL DE CHUVISCA		Endereço: Av. 28 de dezembro, 3365 - Chuvisca/RS
		Fones: (51) 3611.7093 (51) 3611.7094 (51) 3611.7095
Projeto: REFORMA PRÉDIO SECRETARIA DA EDUCAÇÃO		
Endereço: Avenida 28 de dezembro, nº 3000 - Chuvisca/RS		
Proprietário: Prefeitura Municipal de Chuvisca	Responsável técnico: Carolina Moraes Jost - CREA RS 243415	
Conteúdo da prancha: Projeto arquitetônico: - Planta Baixa existente - Planta Baixa pretendida	Data: MAIO DE 2022 Área: A reformar: 287,95 m²	
Escala dos projetos: Indicada	Nº da prancha: 01	
Assinatura do proprietário:		
Assinatura do responsável técnico:		