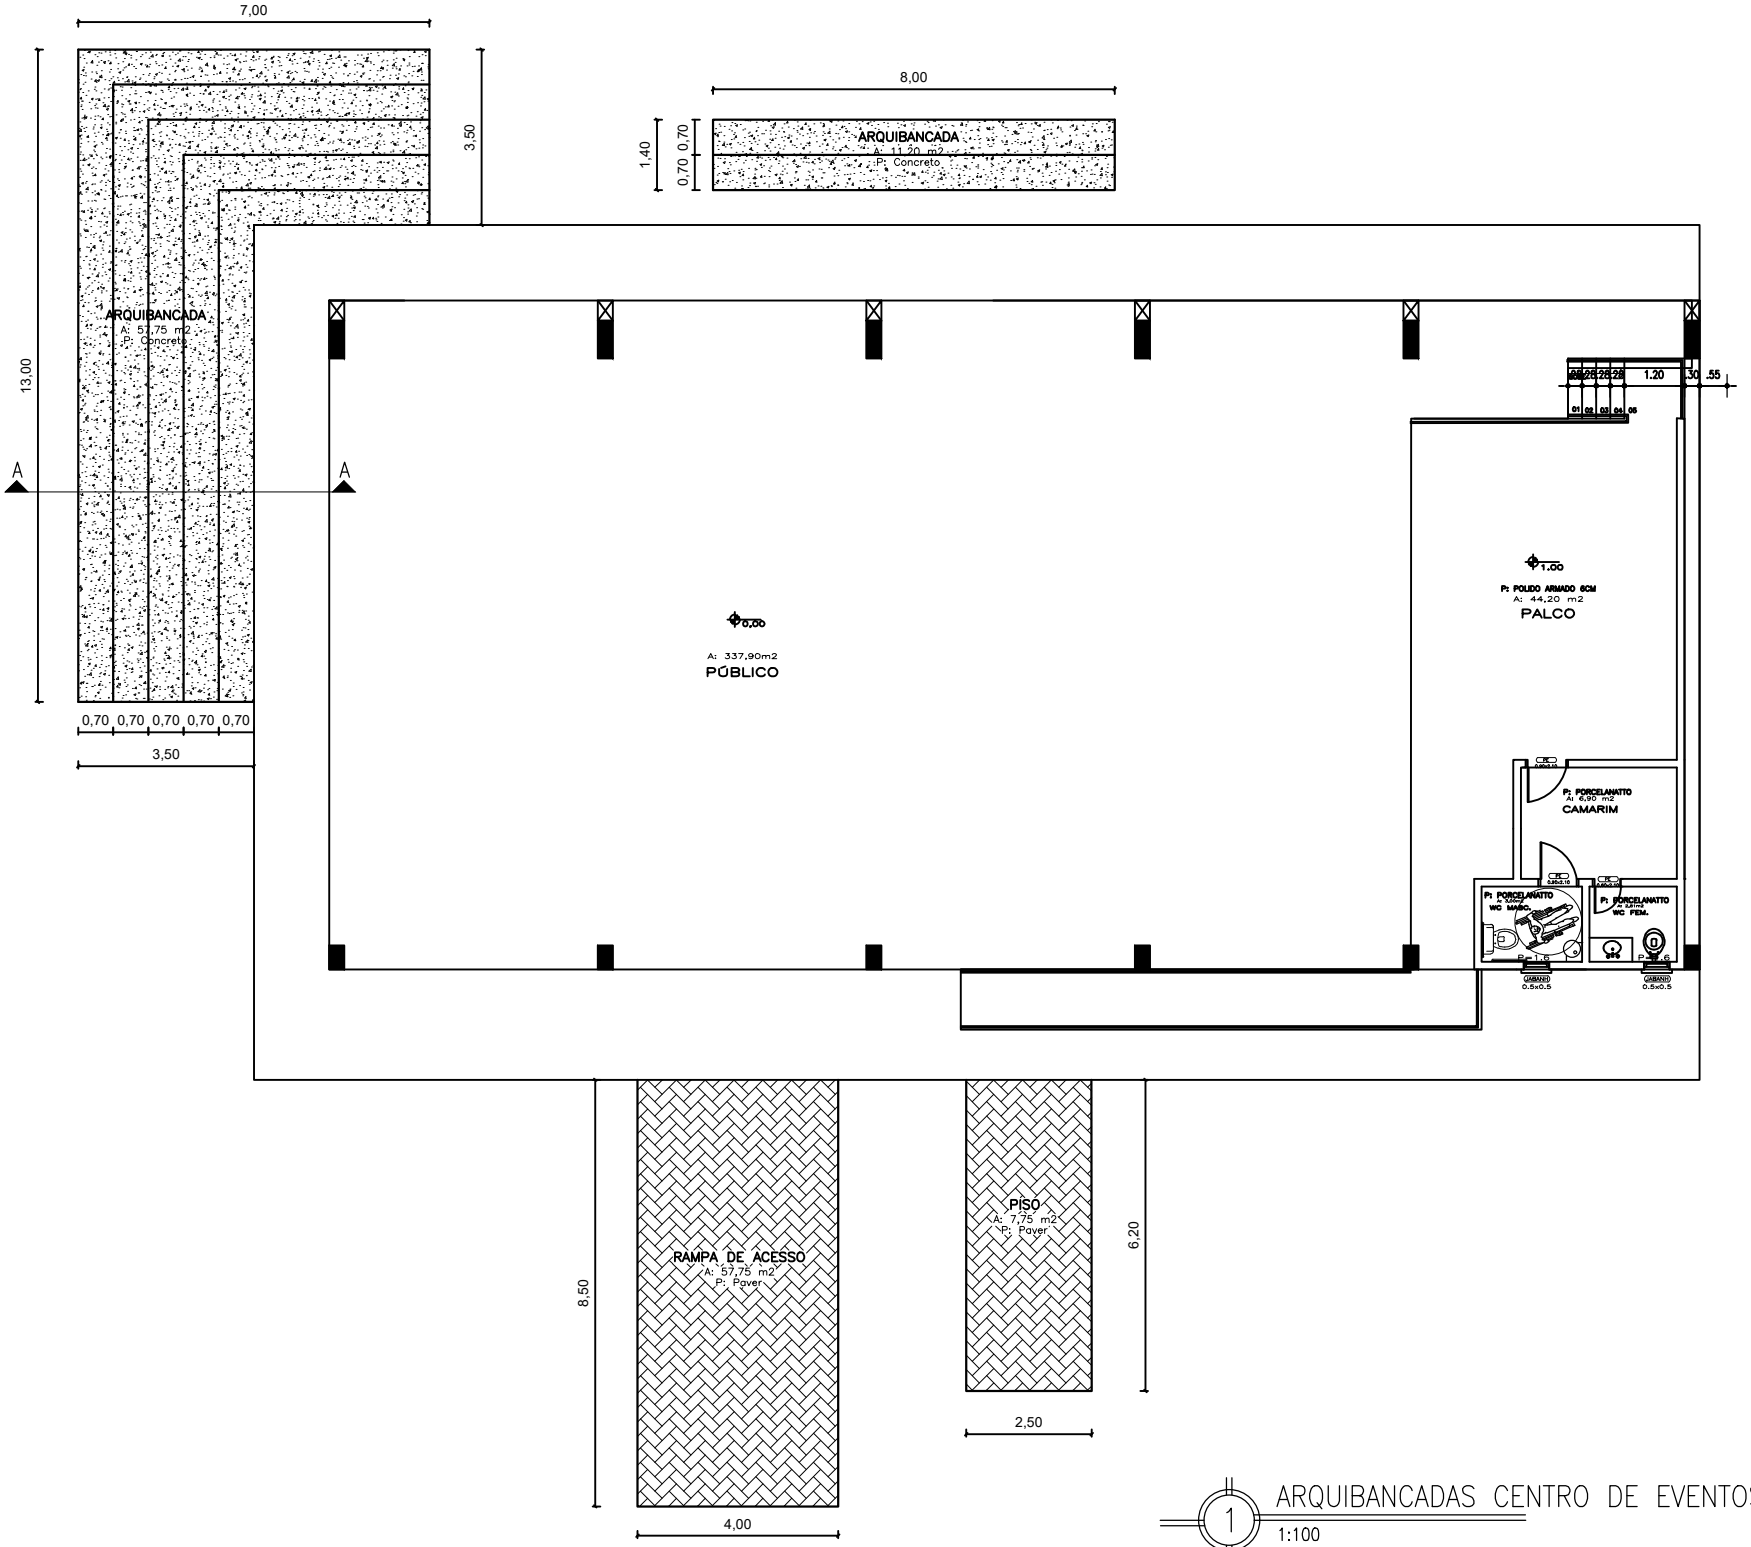

1 ARQUIBANCADAS CENTRO DE EVENTOS

1:100