

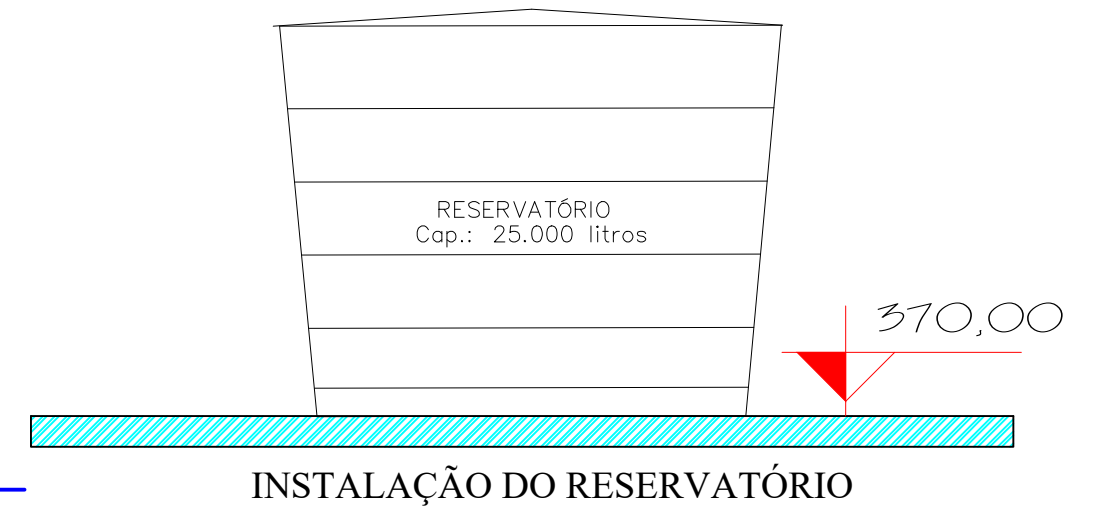


02 UNIDADES DE RESERVATÓRIOS SOBRE RADIER EM CONCRETO ARMADO, DE 20CM, CONCRETO FCK: 30MPa

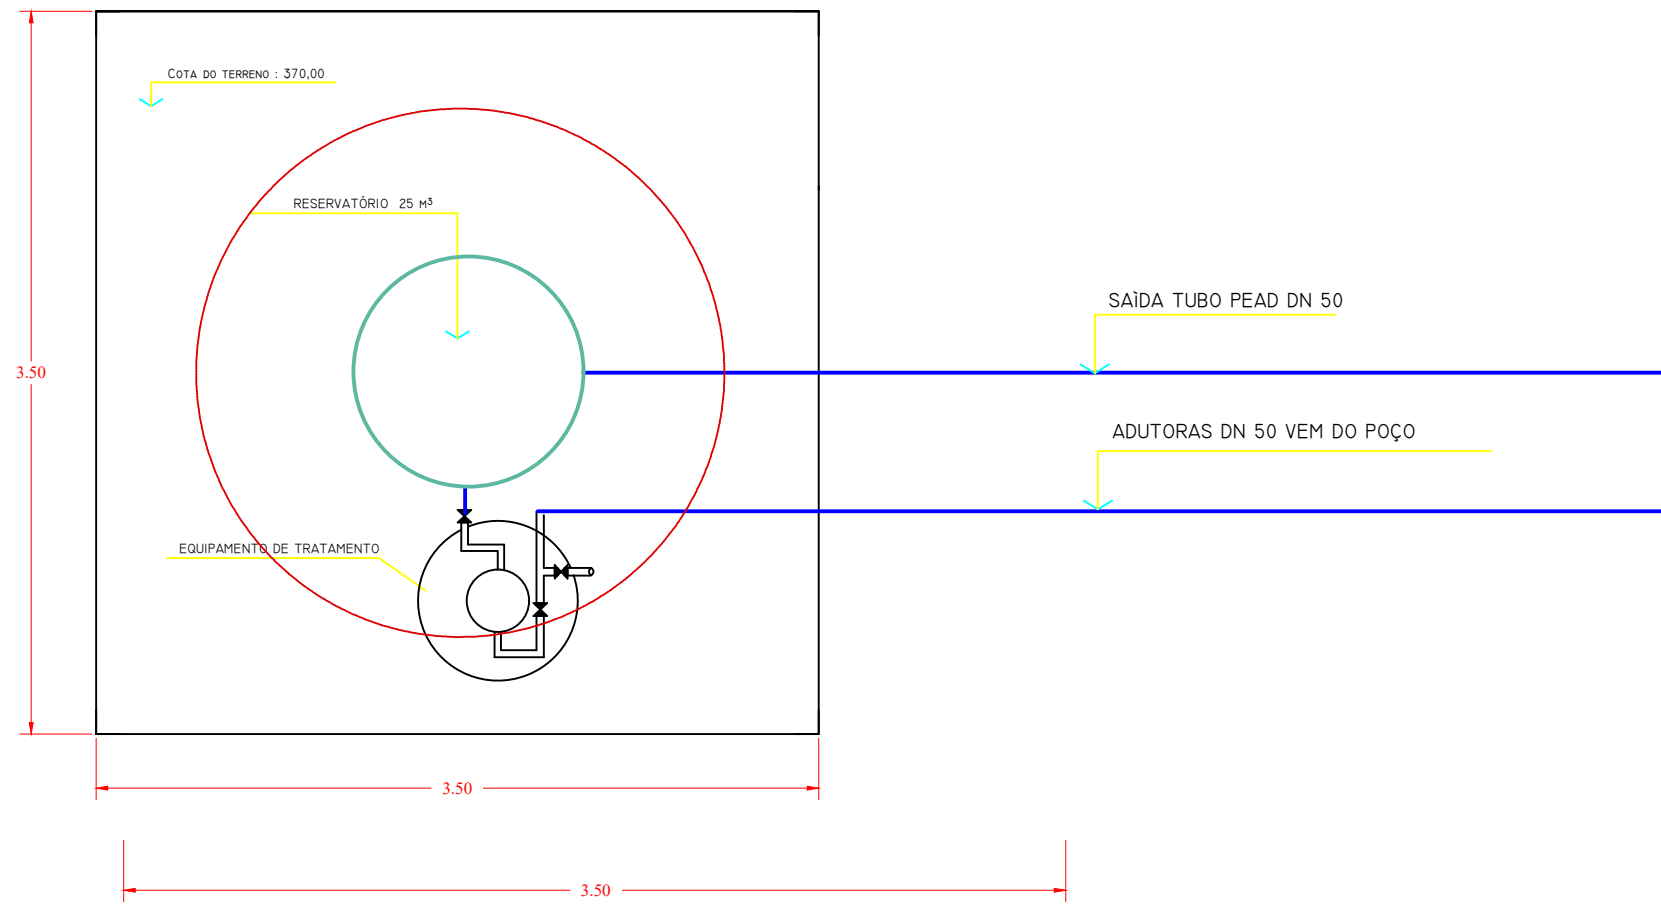

COORDENADAS GEOGRÁFICAS	
Área Urbana NovoTiradentes	Reservatórios SEDE Cidade
27°33'48.08" S	27°34'00.69" S
53°11'0.65" O	53°10'59.63" O

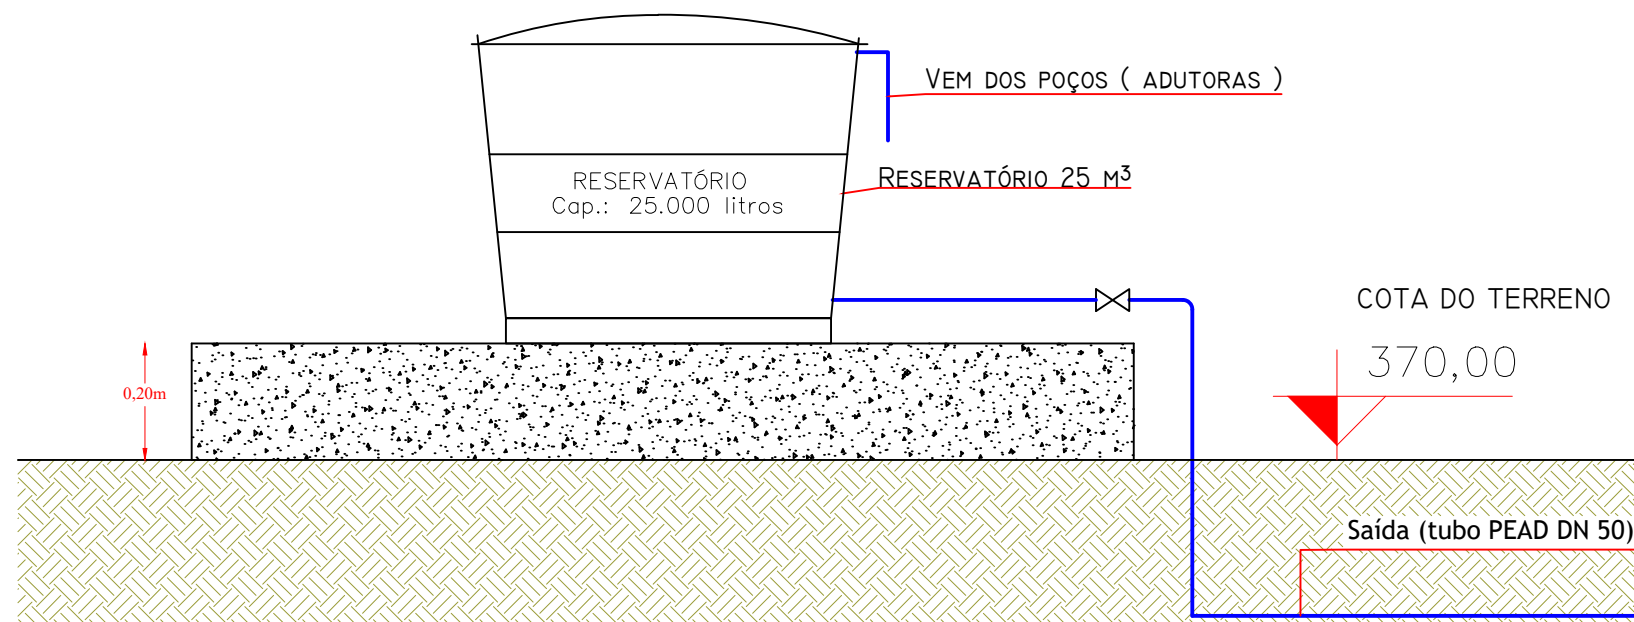

INSTALAÇÃO DO RESERVATÓRIO

INST. RESERVATÓRIO	
SEDE ZONA URBANA - NOVO TIRADENTES - RS	
Pref. Municipal de Novo Tiradentes - RS	
PRANCHA: 07	
ENG. CIVIL JONAS C. RUDNITSKI CREA RS 191809	
RESERVATÓRIO	
Escala:	Data: OUT/2025