


EMPREENDIMENTO: Pavimentação asfáltica urbana
PROPRIETÁRIO: Prefeitura Municipal de Santo Cristo - RS
Endereço: Rua 25 de Julho 133, Centro - Santo Cristo - RS
Endereço da obra: Rua Vereador Loeblein, Santo Cristo - RS
Trecho: entre a Rua Dom Pedro II e a Rua São Cristóvão
Dimensões: 260 m x 10 m

PLANILHA ORÇAMENTÁRIA 4

Orçamento: **R\$ 257.524,60**
Área de pavimentação (m²): **2.600,00**
BDI : **22,00%**
1,22

Item	Fonte	Discriminação dos Serviços		Unid	Quantidades	Custo unitário sem desoneração	Custo unitário sem desoneração e com BDI	Custo final sem desoneração
1		SERVIÇOS INICIAIS						
1.1	COMPOSIÇÃO 01	Mobilização		unid		1331,85	1624,86	-
								0
2		DRENAGEM						5.782,80
2.1	COMPOSIÇÃO 06	Meio-fio pré moldado de concreto, encaixe macho fêmea, 10x12x30x100 cm		m		47,58	58,05	-
2.2	COMPOSIÇÃO 03	Reforma de caixa coletora, com grelha de ferro 1,1 x1,1 m		unid	3,00	1580	1927,6	5.782,80
2.3	COMPOSIÇÃO 07	Tubo de concreto armado pa-1, encaixe macho e fêmea, diâmetro 600 mm, fornecido e assentado		m		186,18	227,14	-
2.4	COMPOSIÇÃO 08	Tubo de concreto armado pa-1, encaixe macho e fêmea, diâmetro 500 mm, fornecido e assentado		m		158,18	192,98	-
2.5	SINAPI 90091	Escavação mecanizada de valas		m3		6,55	7,99	-
2.6	COMPOSIÇÃO 05	Caixa coletora 1,5 x 1,5 x 1,5 m com grelha de ferro		unid		3867,38	4718,2	-
2.7	COMPOSIÇÃO 11	Caixa coletora 1,5 x 1,5 x 1,5 m com tampa de concreto		unid		1793,38	2187,92	-
2.8	SINAPI 93388	Reaterro mecanizado de valas		m3		18,62	22,72	-
2.9	SINAPI 96396	Reaterro de vala com brita graduada, espessura 0,3 m		m3		125,47	153,07	-
2.10	SINAPI 95877	Transporte comercial de brita, dnt 20 km		m3 x km		1,76	2,15	-
2.11	COMPOSIÇÃO 15	Imprimação de valas de drenagem com cm 30		m2		10,35	12,63	-
								-
3		PAVIMENTAÇÃO						245.712,39
3.1	SINAPI 101230	Remoção de solos de baixa capacidade de suporte com dnt de bola fora dnt 1000m		m3	7,20	10,86	13,25	95,40
3.2	SINAPI 100576	Regularização e compactação de subleito		m2	18,00	2,44	2,98	53,64
3.3	SINAPI 96400	Execução de sub base de macadame (e=25 cm)		m3	4,50	75,7	92,35	415,58
3.4	SINAPI 95877	Transporte de sub base de macadame - dnt 20 km		m3 x km		1,76	2,15	193,50
3.5	SINAPI 96396	Execução de base com brita graduada (e=15 cm)		m3	90,00	125,47	153,07	413,29
3.6	SINAPI 96396	Execução de reprefilagem com brita graduada (e=3 cm)		m3	78,00	125,47	153,07	11.939,46
3.7	SINAPI 95877	Transporte de brita graduada - dnt 20 km		m3 x km		1,76	2,15	3.470,10
3.8	COMPOSIÇÃO 03	Imprimação de base com cm 30		m2		10,35	12,63	-
3.9	COMPOSIÇÃO 02	Capa remendos - cbuq		m3		1232,77	1503,98	-
3.10	SINAPI 99814	Limpeza de pista		m2		1,95	2,38	6.188,00
3.11	COMPOSIÇÃO 12	Pintura de ligação para reprefilagem - r72c		m2		2,45	2,99	7.774,00
3.12	COMPOSIÇÃO 02	Reprefilagem em cbuq, espessura 2,5 cm		m3		1232,77	1503,98	97.758,70
3.13	COMPOSIÇÃO 12	Pintura de ligação para capa de revestimento final - r72c		m2		2,45	2,99	7.774,00
3.14	COMPOSIÇÃO 02	Revestimento asfáltico final em cbuq, espessura 2,5 cm		m3		1232,77	1503,98	97.758,70
3.15	SINAPI 95877	Transporte de cbuq - dnt 20 km		m3 x km		1,76	2,15	5.590,00
3.16	SINAPI 102331	Transporte cap 50/70, dnt 479 km		ton x km		0,54	0,66	6.288,02
								-
4		SINALIZAÇÃO HORIZONTAL E VERTICAL						4.858,42
4.1	DAER 7287 + DAER 7321	Placa tipo r19-regulamentação (velocidade máxima) - completa com poste metálico 2" H=3,0m, circular d: 50 cm - inclusive implantação		unid		389,1	474,7	-


[illegible]

 
Santiago Charles Branner
Engenheiro Civil
CREA-RS 196701

RUA VEREADOR LOEBLEIN

Quadro de Quantidades	
ÁREA TOTAL DE PISTA	2.600 m²
ÁREA DE GOLAS	
ÁREA DE PAVIMENTAÇÃO	2.600 m²
EXTENSÃO DE PISTA	260 m
LARGURA MÉDIA DE PISTA	10 m

TRECHO A SER PAVIMENTADO

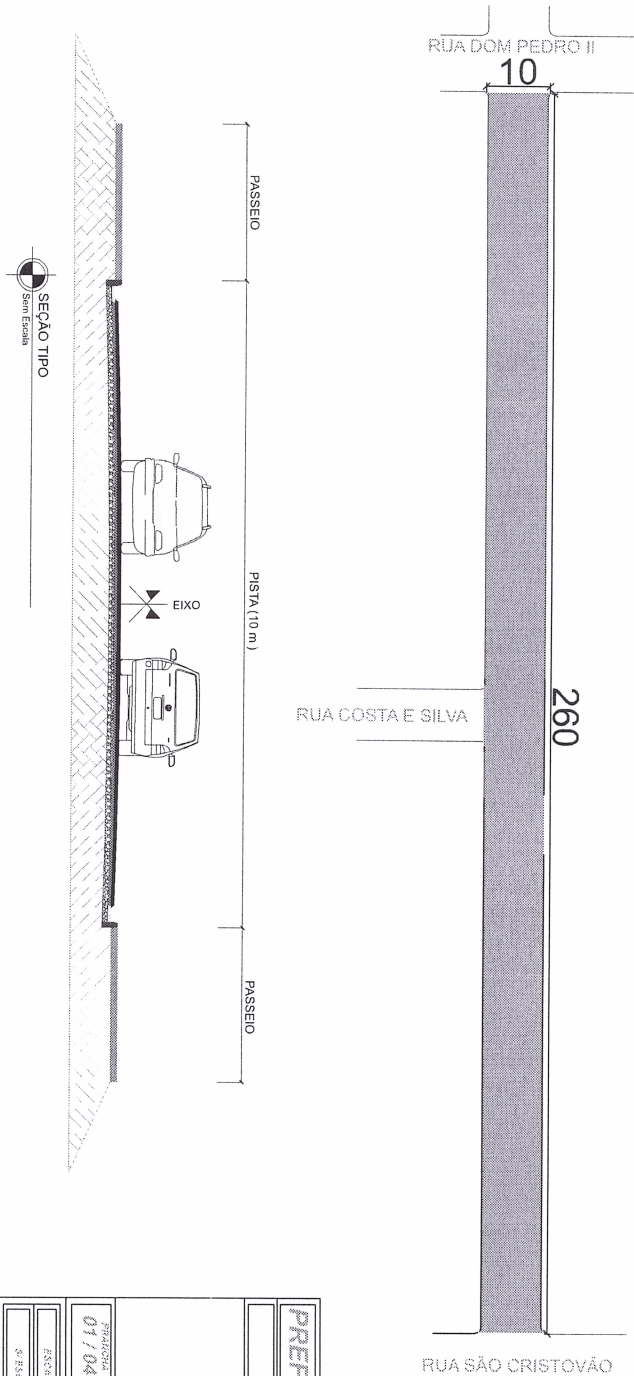

LEGENDA:

- PAVIMENTAÇÃO ASFALTICA CAPA FINAL (E=2.5 cm)
- PAVIMENTAÇÃO ASFALTICA REPEREILAGEM (E=2.5 cm)
- CALÇAMENTO COM PEDRAS IRREGULARES
- TERRENO EXISTENTE

PREFEITURA MUNICIPAL DE SANTO CRISTO

RUA VEREADOR LOEBLEIN

PLANTA BAIXA, PLANTA DE PAVIMENTAÇÃO E PLANTA DE LOCALIZAÇÃO

DEPARTAMENTO DE ENGENHARIA

PROJETO 01/04

ESCALA	DATA	ÁREA	DESENHO
1:1000	10/04/2024	1.000 m²	


PREFEITURA MUNICIPAL DE SANTO CRISTO - RS

SANTUAGO CHAVES BRANCO
ENGENHEIRO CIVIL - RGT 198.771
RESPONSÁVEL TÉCNICO

[Handwritten signature]

RUA VEREADOR LOEBLEIN

Quadro de Quantidades	
ÁREA DE REMENDOS	18 M²

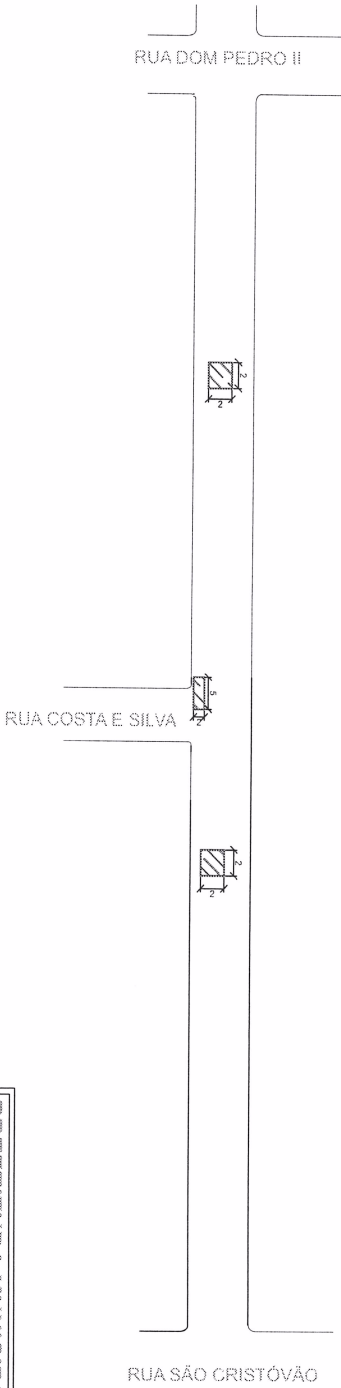

LEGENDA:



PONTOS DE REMENDO PROFUNDO

DETALHE DE EXECUÇÃO DE REMENDO PROFUNDO



BASE DE BITA GRADUADA (15,00 cm)

PREFEITURA MUNICIPAL DE SANTO CRISTO

RUA VEREADOR LOEBLEIN

PLANTA DE REMENDOS PROFUNDOS

PROPOSTA
04/04

DEPARTAMENTO DE ENGENHARIA

ESCALA	DATA	ÁREA	DESEJO
1:100	10/02/2023	18 M²	


PREFEITURA MUNICIPAL
DE SANTO CRISTO - MS

SANTIAGO CHAVES BRANCHER
ENGENHEIRO CIVIL/CREA/MS 198.701
RESPONSÁVEL TÉCNICO:


[Handwritten signature]

RUA VEREADOR LOEBLEIN


Quadro de Quantidades	
SINALIZAÇÃO VERTICAL	2,15 m²
SINALIZAÇÃO HORIZONTAL	70 m²
SUPORTES METÁLICOS	8 unidades
RAMPA DE ACESSIBILIDADE	3 unidades

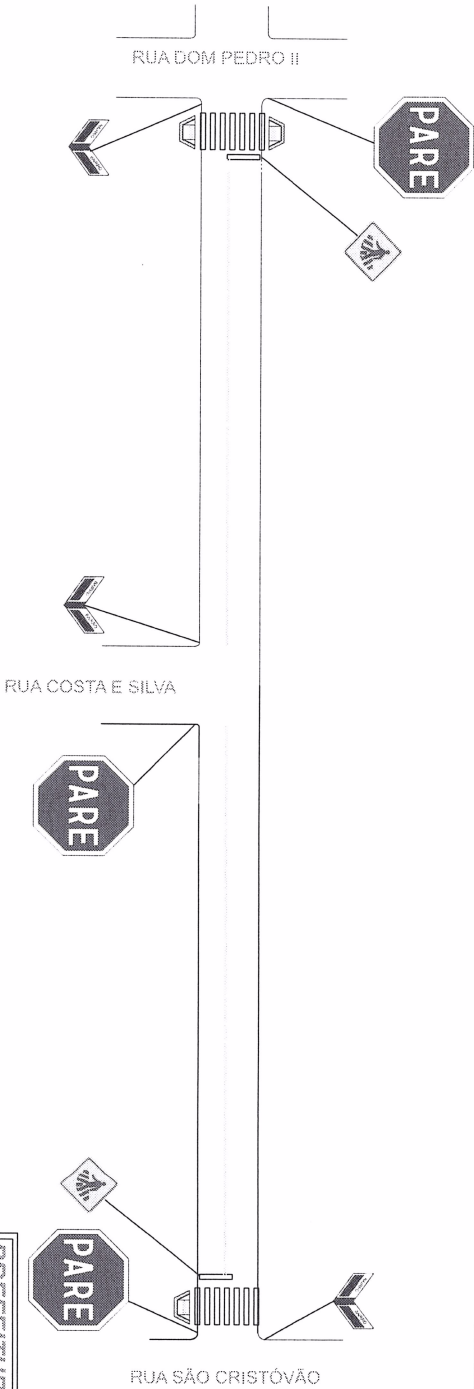

Limite do passeio

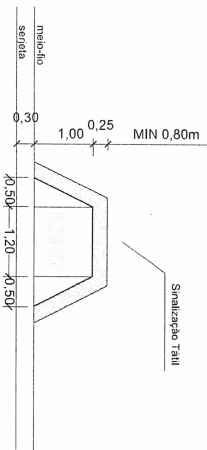

Detalhe - Rampa de Acessibilidade
Sem Escala

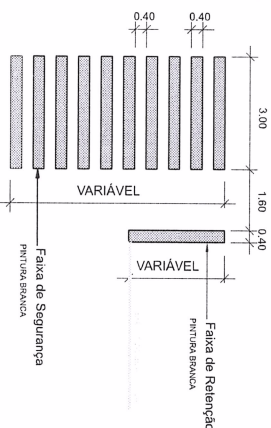

Detalhe - Faixa de Segurança e Retenção
Sem Escala

NOTA DE SERVIÇO:

PLACA	CODIGO	DIMENSÃO	QUANTIDADE	ÁREA
	A-32b	L= 0,50m a= 0,25m²	2	0,5 m²
	R-01	L= 0,25m a= 0,30m²	3	0,9 m²
		2 unidades 0,25x0,50m A= 0,25 m²	3	0,75 m²

PREFEITURA MUNICIPAL DE SANTO CRISTO

RUA VEREADOR LOEBLEIN

PLANTA DE SINALIZAÇÃO

DEPARTAMENTO DE ENGENHARIA

PROJETO

03 / 04


ESCALA	DATA	ÁREA	DESENHO
1:100	20/03/2023	2,15 m²	

PREFEITURA MUNICIPAL
DE SANTO CRISTO - RS

SANTO CRISTO BRANCHER
ENGENHEIRO CIVIL CREA RS 198.700

Santiago Brancher

RUA VEREADOR LOEBLEIN

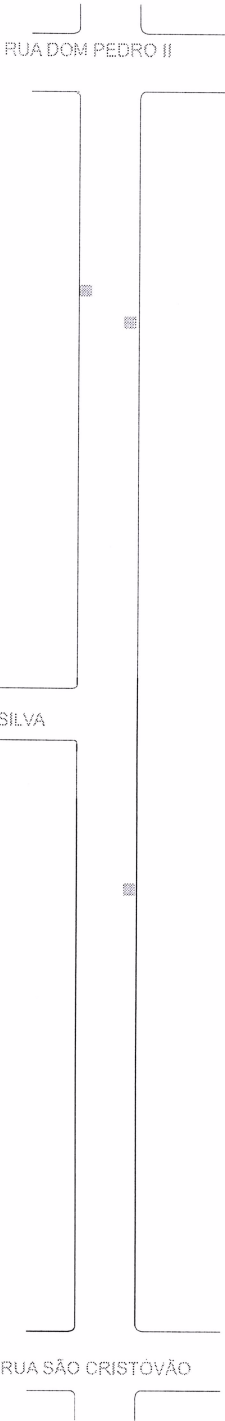


RUA COSTA E SILVA

RUA SÃO CRISTÓVÃO

RUA DOM PEDRO II

LEGENDA:

CAIXA COLETORES TER GRADE REFORMADA

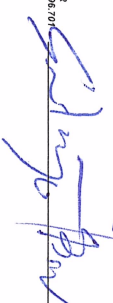PREFEITURA MUNICIPAL DE SANTO			
RUA VEREADOR LOEBLEIN			
PLANTA DE DRENAÇÃO PLUVIAL			
DEPARTAMENTO DE ENGENHARIA			
PROPOSTA			
02/04			
ESCALA	DATA	ASSINATURA	ÁREA
1:500	10/04/2024		2.000 m²
SANTO CHAVES BRANCIERI ENGENHEIRO CIVIL/CREA Nº 198.706 RESPONSÁVEL TÉCNICO			