
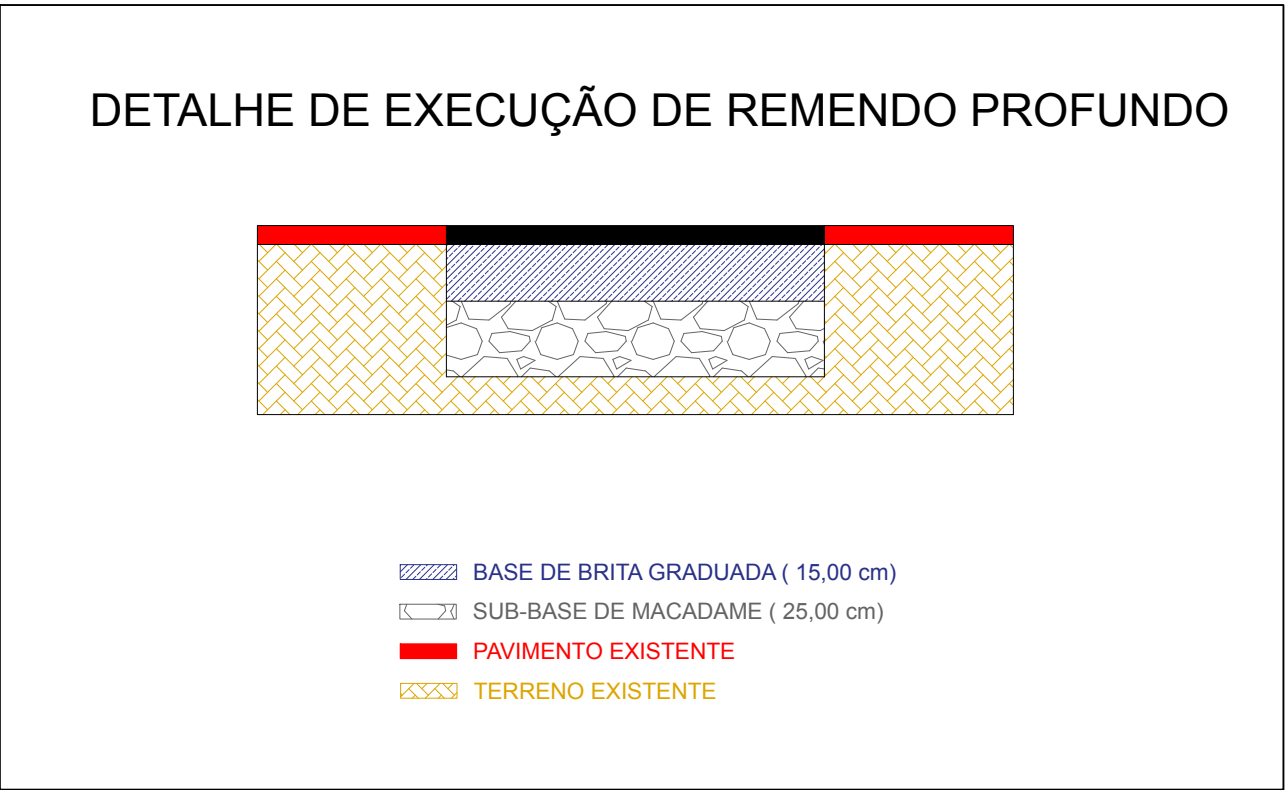
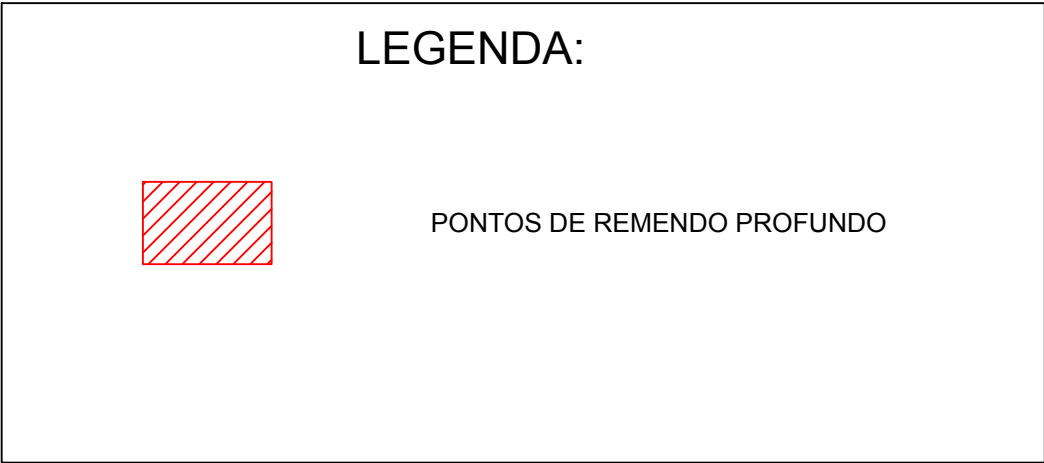
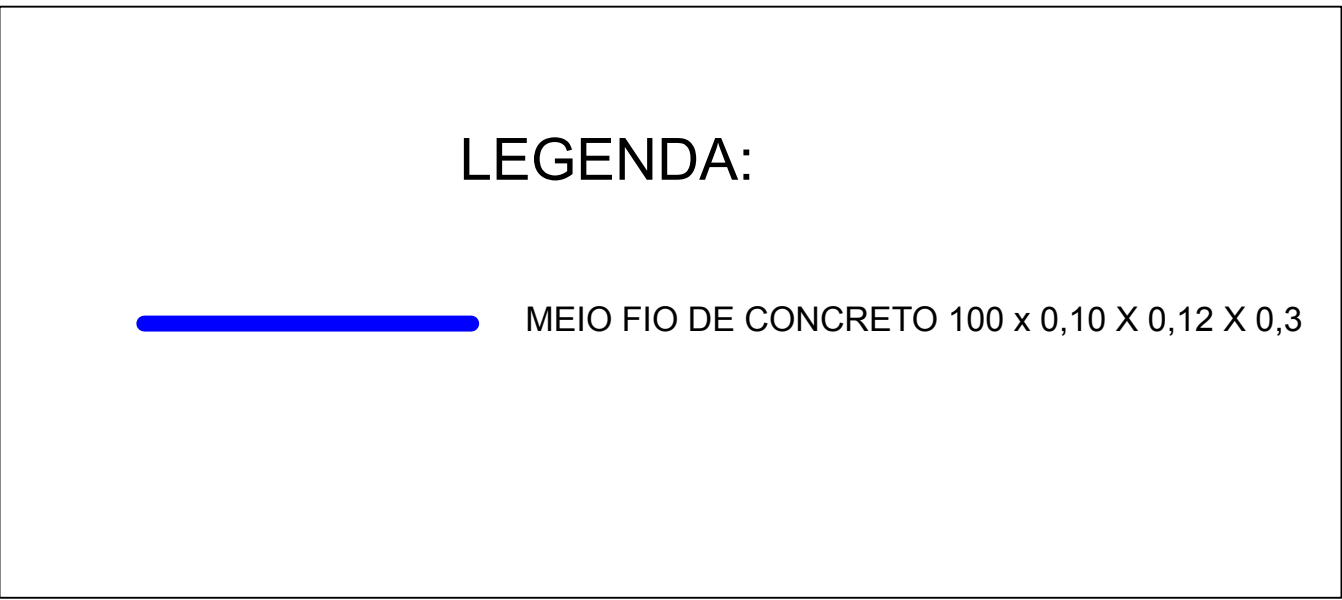
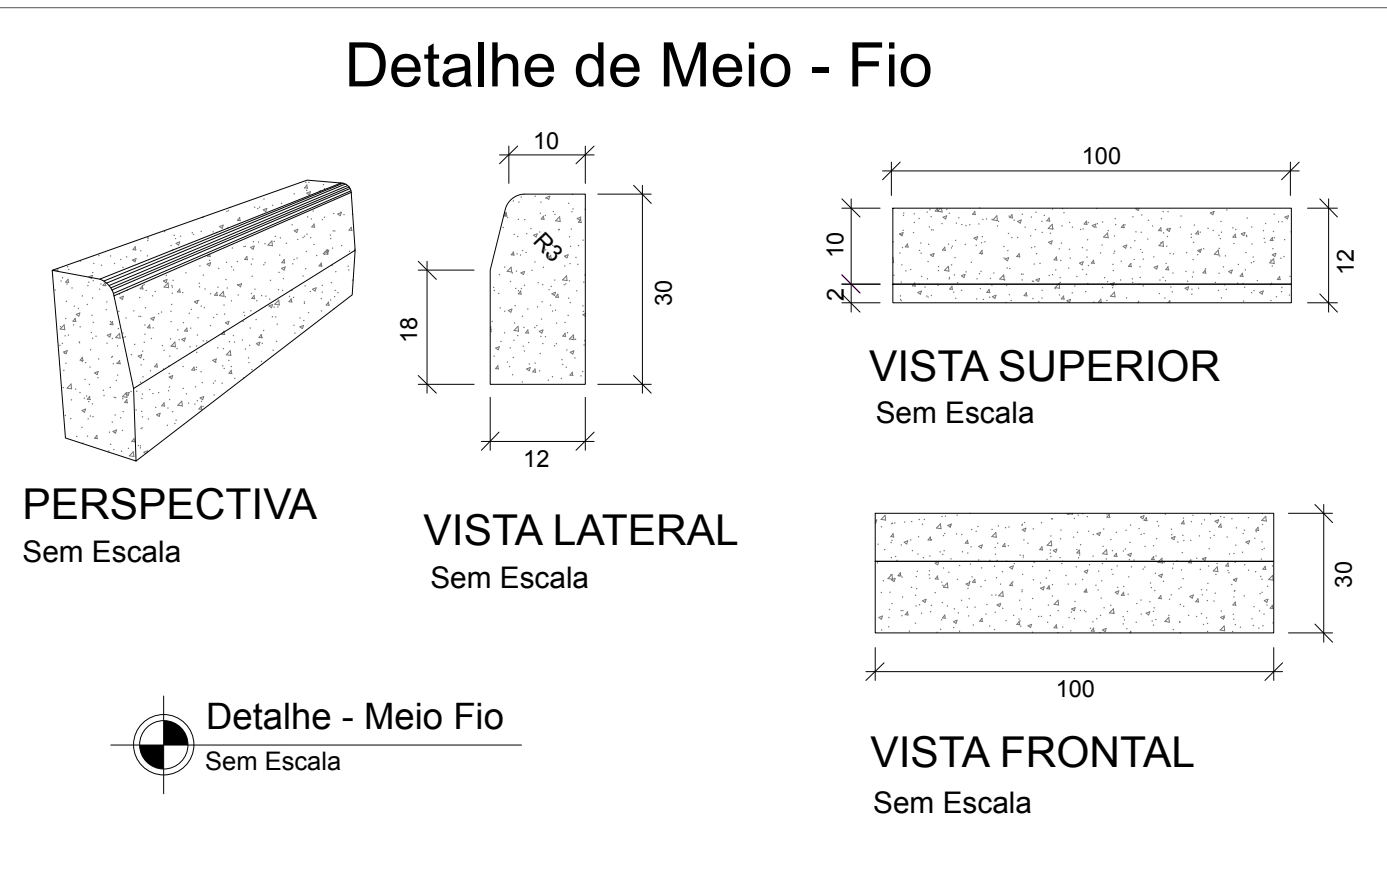


RUA RIO DE JANEIRO

Quadro de Quantidades	
ÁREA DE REMENDOS	50 M²
EXTENSÃO DE MEIO FIOS	250 M

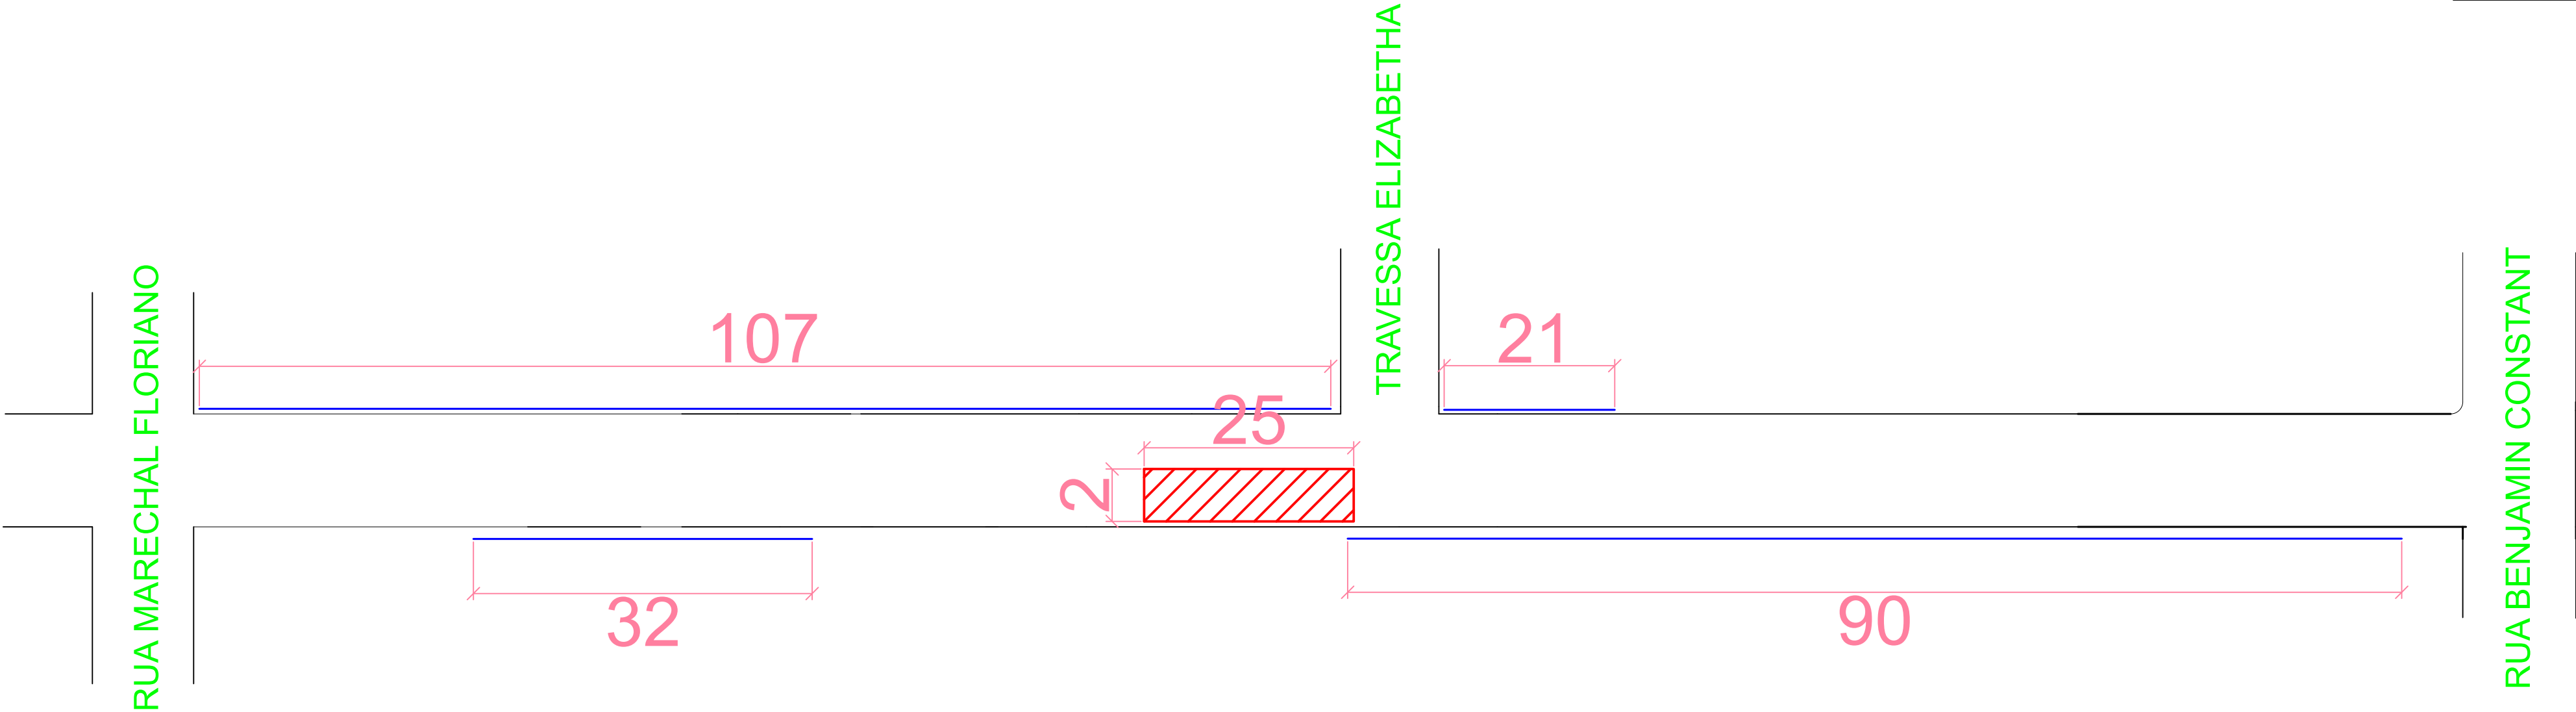

PREFEITURA MUNICIPAL DE SANTO CRISTO

RUA RIO DE JANEIRO

PLANTA DE MEIO FIOS E REMENDOS PROFUNDOS

PRANCHA
04 / 04

DEPARTAMENTO DE ENGENHARIA

ESCALA	DATA	ÁREA	DESENHO
S/ ESCALA	FEVEREIRO/2026	2.800,00 m²	

PREFEITURA MUNICIPAL
DE SANTO CRISTO - RS :

SANTIAGO CHAVES BRANCHER
ENGENHEIRO CIVIL/CREA RS 196.701
RESPONSÁVEL TÉCNICO :