


PLANTA BAIXA DE PAVIMENTAÇÃO

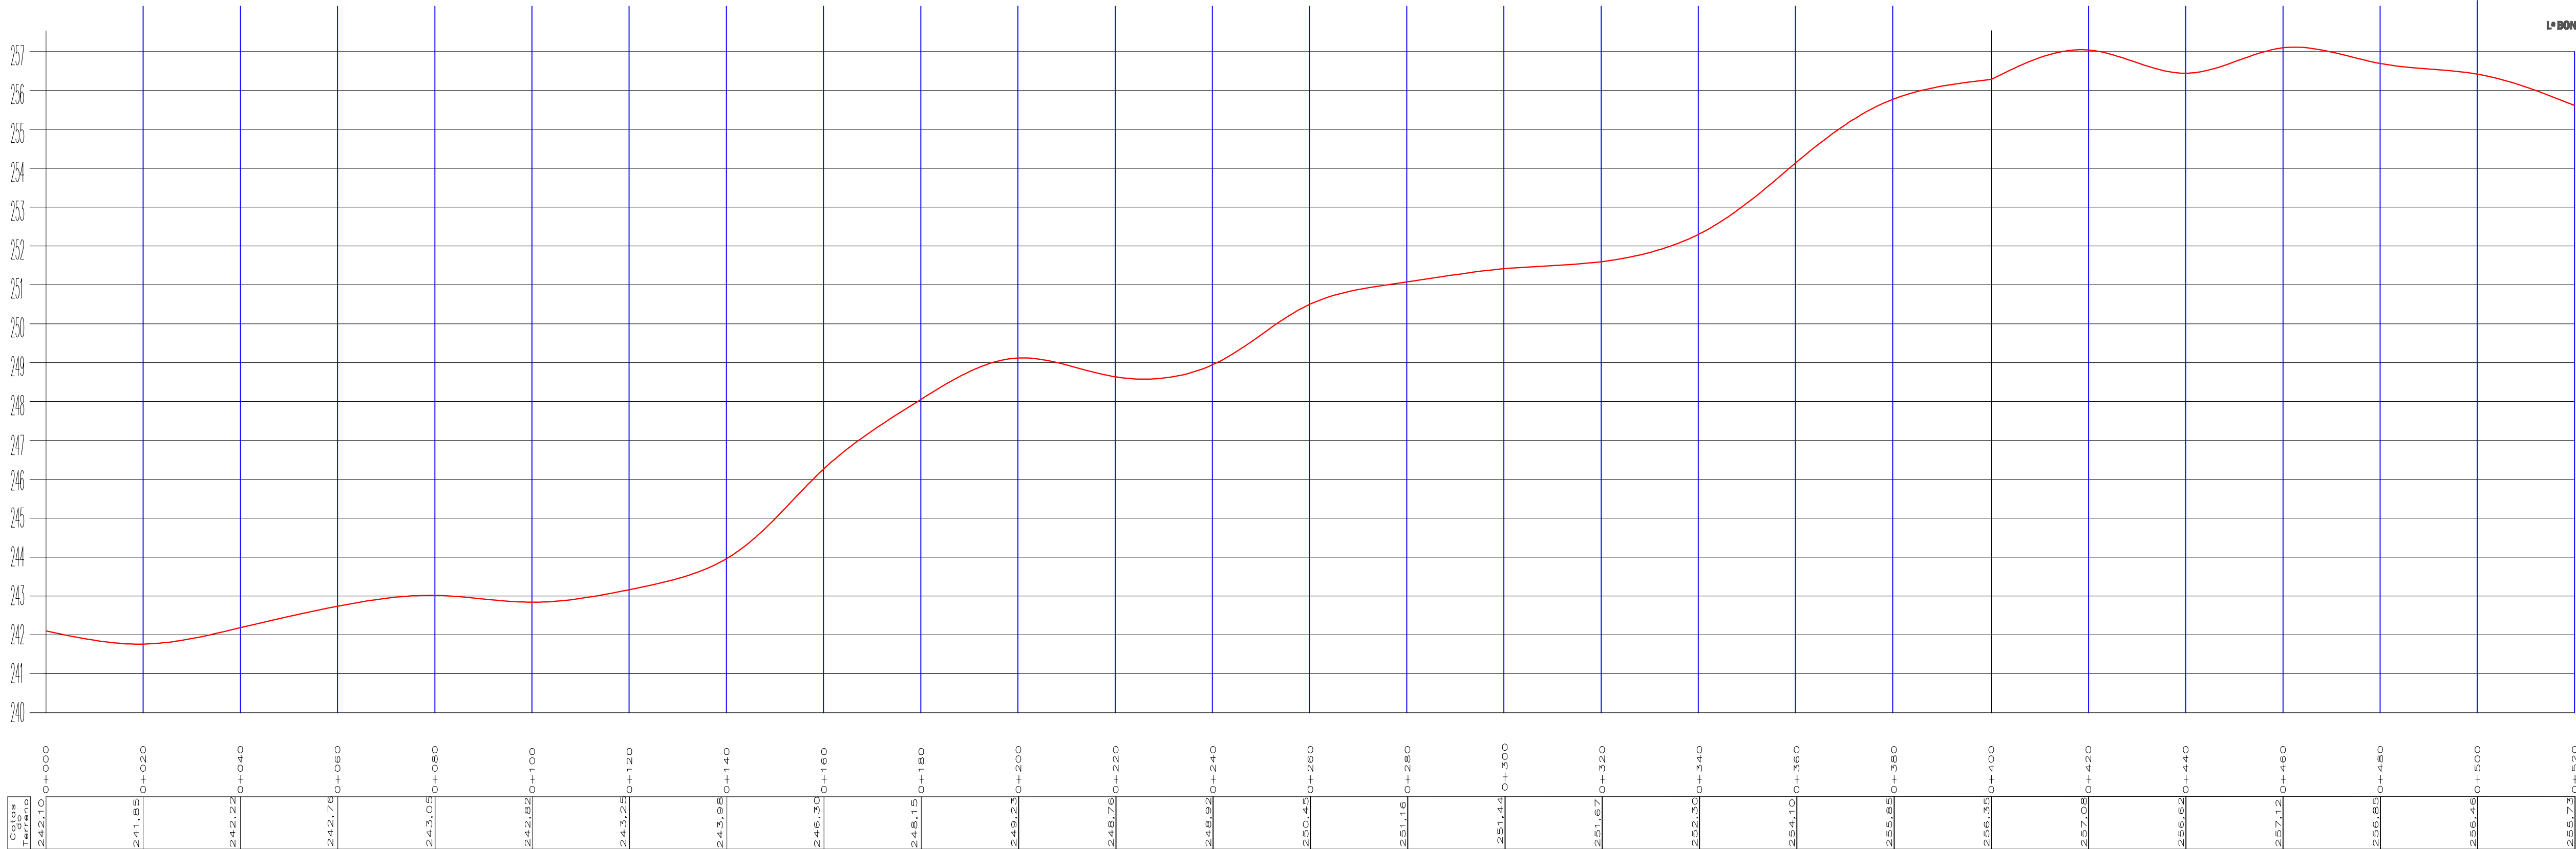

PERFIL LONGITUDINAL DA PAVIMENTAÇÃO

Documento assinado digitalmente
ROALDO REISDORFER DE LIMA
Data: 19/08/2025 14:34:51-0300
Verifique em <https://validar.dl.gov.br>

PREFEITURA MUNICIPAL DE SÃO PEDRO DO BUTIÁ - RS

LOCAL: ESTRADA VICINAL LINHA BONITA NORTE

PREF. MUNICIPAL	NARCISO LUIS LENZ	ESCALA	S/ESCALA
RESP. TÉCNICO	ENRº ROALDO REISDORFER DE LIMA	DATA	AGOSTO/25
PLANTA BAIXA DE PAVIMENTAÇÃO E PERFIL LONGITUDINAL		DESENHO	01 DE 01